
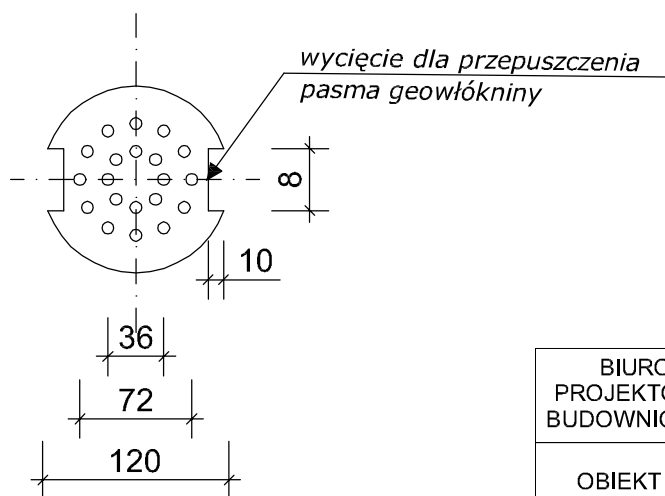


krawężnik kamienny

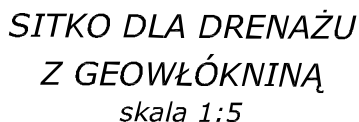

*Nacięcie dolnej i górnej warstwy izolacji
powinny być przesunięte względem siebie*

BIURO PROJEKTOWE BUDOWNICTWA		"PROJEKTUJ BUDUJ" ul. Spalska 103/105 lok. 10 97-200 Tomaszów Maz.		
OBIEKT ADRES		REMONT OBIEKTU MOSTOWEGO W MIEJCOWOŚCI JEDLIŃSK (GMINA JEDLIŃSK) NA RZECIE TYMIANKA		
TREŚĆ		Szczegół odwodnienia płyty pomostu		
		Imię i nazwisko, zakres opracowania	Nr ewid. upr. bud.	Podpis
OPRACOWANIE WYKONALI		KONSTRUKTOR/PROJEKTANT mgr Inż. Bogdan Przyjemski	GP/U7342/115/99/WŁ	
		ASYSTENT PROJEKTANTA inż. Wiesław Jeziorski	BP.IV-10220/52/80	
Skala: 1:10		Data: 12.2018		Nr rys. MJ-5