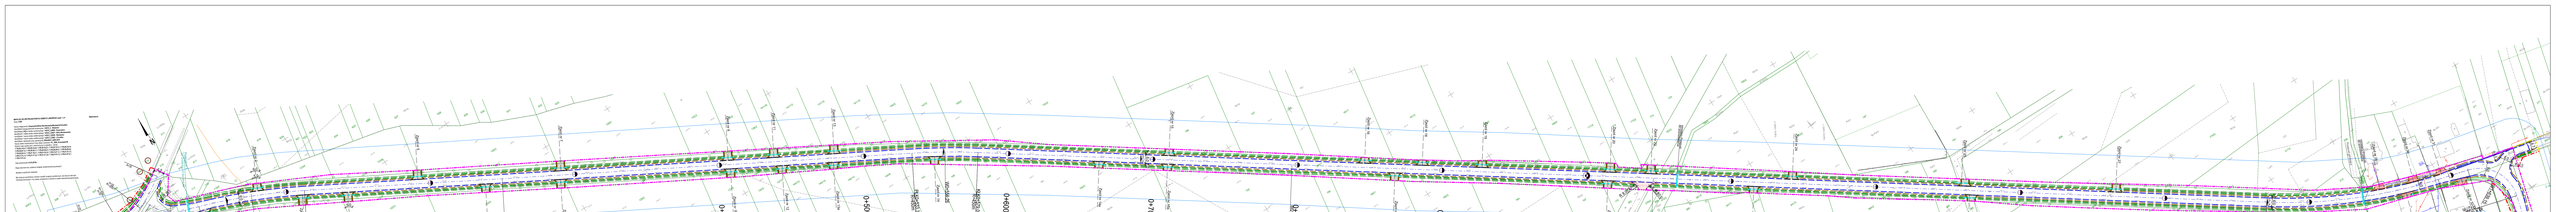

LEGENDA

Elementy projektowane

- krawędź jezdni
- pobocze
- zjazd indywidualny z kostki
- zjazd indywidualny z kruszywa
- zjazd publiczny
- przepust pod jezdnią
- przepust pod zjazdem do przebudowy
- Projektowane rowy
- Istniejący rów

Elementy pozostałe

- granice inwestycji - linie rozgraniczające
- granice inwestycji - podział ZEID

Arkusz nr 1

Arkusz nr 2

Arkusz nr 3

Autorzy projektu: RAFAEL PIOTROWSKI ul. Stanisława Zawhorzowskiego 51 34-508 Stanisława	Zamawiający: POWIATOWY ZARZĄD DRÓG PUBLICZNYCH W RASKOWIE ul. Grodziowa 24, 26-600 Radom
Rozbudowa drogi powiatowej nr 3505W Jaszczowice – Wacławów – Sławno	
Rodzaj i cel: PZT	
Projektował: mgr inż. Rafał Piotrowski	Nr ewid. projektu: LIS-3.2.2.1.PZT.PZT.2019 / Podział na: - / Nr arch.: 1
Skala: 1:1000	Data: 10.2019r.