


MAPA DO CELÓW PROJEKTOWYCH OBIĘTOŚCI DROGOWEJ L44
 Kategoria: Drogi powiatowe
 Nazwa: Droga powiatowa nr 3505W Jaszowice - Wacławów - Sławno
 Numer: 1000
 Data: 09.2019r.
 Skala: 1:1000
 Projektant: mgr inż. Rafał Piotrowski
 Wykonawca: RAWAY RAFAŁ PIOTROWSKI
 Zamawiający: POWIATOWY ZARZĄD DRÓG PUBLICZNYCH W RADOMIU
 ul. Graniczna 24, 26-600 Radom

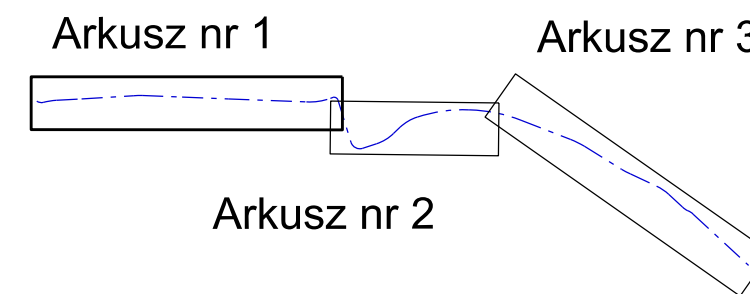

LEGENDA

Elementy projektowane

- krawężń jezdni
- pobocze
- zjazd indywidualny z kostki
- zjazd indywidualny z kruszywa
- zjazd publiczny
- przepust pod jezdnią
- przepust pod zjazdem do przebudowy
- Projektowane rowy
- Istniejący rów

Elementy pozostałe

- granice inwestycji - linie rozgraniczające
- granice inwestycji - podział ZRID

Wykonawca: RAWAY RAFAŁ PIOTROWSKI al. Stanów Zjednoczonych 51, 04-028 Warszawa		Zamawiający: POWIATOWY ZARZĄD DRÓG PUBLICZNYCH W RADOMIU ul. Graniczna 24, 26-600 Radom	
Temat: Rozbudowa drogi powiatowej nr 3505W Jaszowice – Wacławów – Sławno			
Nazwa rys.: PZT			
Projektant: mgr inż. Rafał Piotrowski	nr upr. L00/2098/P000/13	Podpis:	
Skala: 1:1000	Data: 09.2019r.	Nr rys. 2	