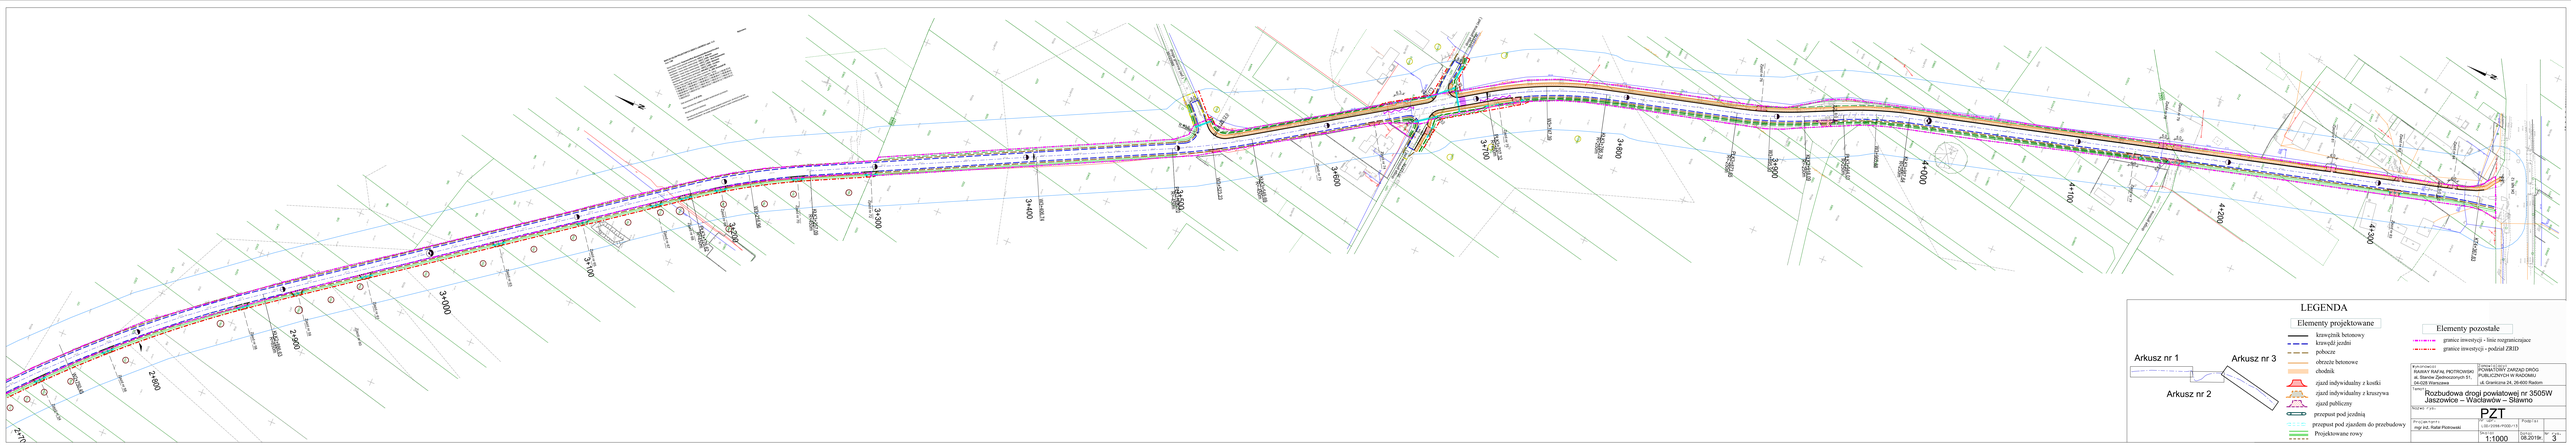

LEGENDA

Elementy projektowane

- krawężnik betonowy
- krawędź jezdni
- pobocze
- obrzeże betonowe
- chodnik
- zjazd indywidualny z kostki
- zjazd indywidualny z kruszywa
- zjazd publiczny
- przepust pod jezdnią
- przepust pod zjazdem do przebudowy
- Projektowane rowy

Elementy pozostałe

- granice inwestycji - linie ograniczające
- granice inwestycji - podział ZRID

Arkusz nr 1

Arkusz nr 2

Arkusz nr 3

Kierownik opracowania: mgr inż. RAFAŁ PIOTROWSKI ul. Stanisława Dąmbrowszczaków 51, 06-028 Warlubie	Jednostka projektowa: POWIATOWY ZARZĄD DRÓG PUBLICZNYCH W RADOMIU ul. Graniczna 24, 26-600 Radom
Tytuł: Rozbudowa drogi powiatowej nr 3505W Jaszowice – Wacławów – Skiewno	
Nazwa rys.: PZT	
Projektant: mgr inż. Rafał Piotrowski	Rys.: LSI-3316-P/000-11 / Pod/Tal.:
Skala: 1:1000	Data: 08.2019r. / Ark.: 3