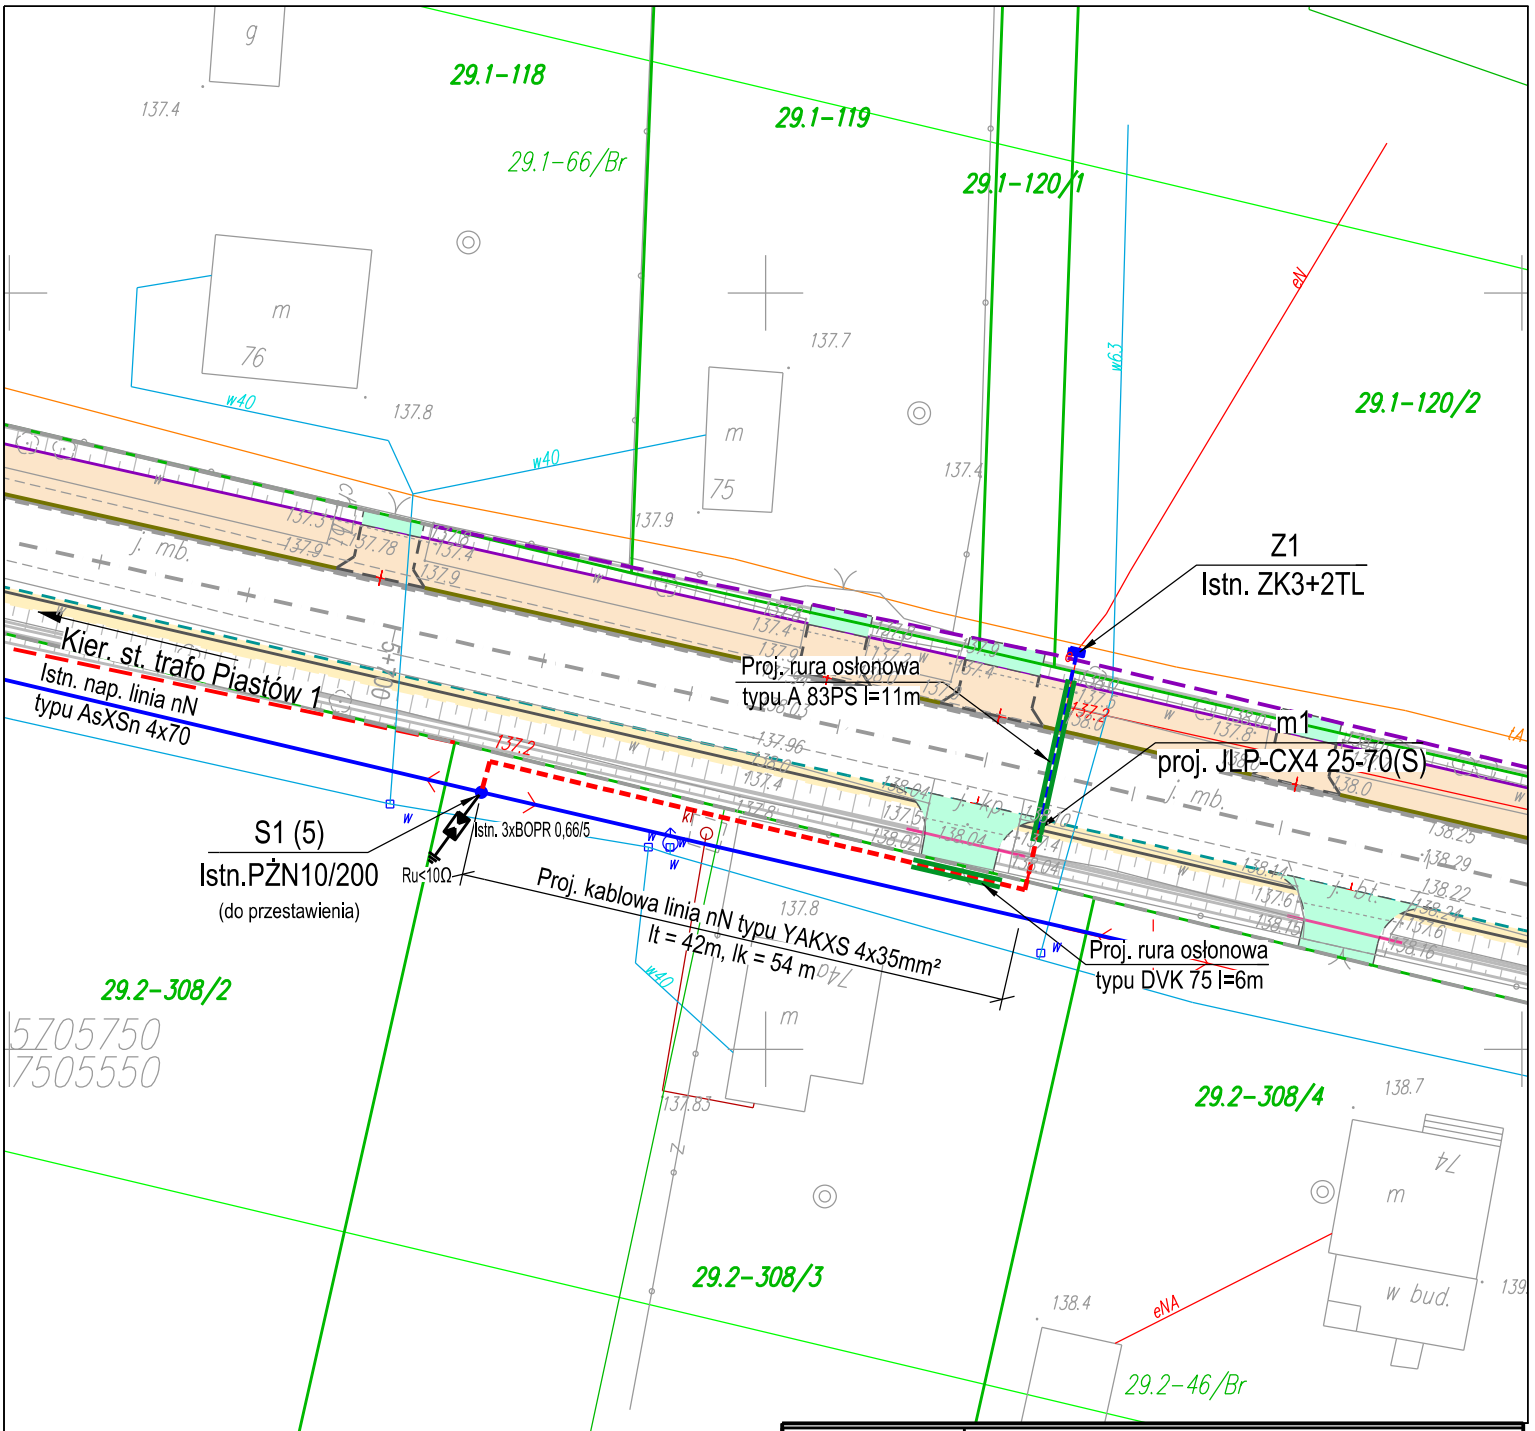

PROJEKT	Rozbudowa drogi powiatowej nr 3509W Gulin Wsola - Wojciechów TOM 3.2 - Przebudowa istniejącej sieci elektroenergetycznej nN-0,4kV w związku z planowaną rozbudową drogi		
ADRES	Droga powiatowa nr 3509W Gulin Wsola - Wojciechów		
FAZA	Projekt Wykonawczy		
INWESTOR	POWIATOWY ZARZĄD DRÓG ul. Graniczna 24 26-600 Radom		
WYKONAWCA DOKUMENTACJI	Pracownia Projektowa "RoadWay" ul. Klimontowska 15b 04-672 Warszawa tel. 660 42 46 44, 601 93 71 83		
TYTUŁ RYSUNKU	Lokalizacja projektowanych urządzeń elektroenergetycznych - obw. nN ze stacji Piastów 1		
PROJEKTANT	mgr inż. Jan Paczuski St-275/82		Podpis
OPRACOWAŁ	mgr. inż. Mariusz Janiszewski		Podpis
SPRAWDZAJĄCY			Podpis
Skala: 1:500	Rewizja: 0	Data 12.2017	Numer rysunku: 2