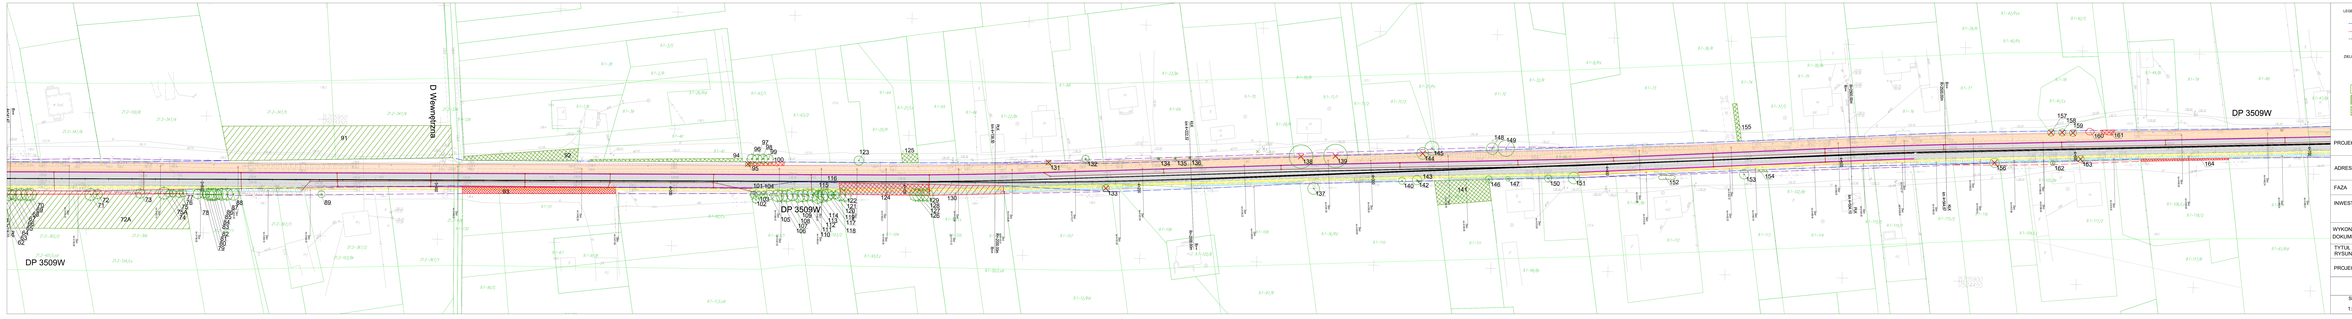

LEGENDA

- WYKAZ DRZEW DO WYCINKI
- WYKAZ KRZEWÓW DO WYCINKI
- PROJEKTOWANE NASADZENIA DRZEW
- PROJEKTOWANE NASADZENIA KRZEWÓW
- TRAWY
- GRUPY KRZEWÓW
- NASADZENIA DRZEW I KRZEWÓW
- ŁĄKI

PROJEKT	Rozbudowa drogi powiatowej nr 3509W Gułin - Wiscka - Wojciechów
ADRES	Droga powiatowa nr 3509W Gułin - Wiscka - Wojciechów
FAZA	Projekt
INWESTOR	Powiatowy Zarząd Dróg Publicznych w Radomiu ul. Grabiszyńska 24 26-600 Radom
WYKONAWCA DOKUMENTACJI	Pracownia Projektowa "Roadtilley" ul. Kilinomberska 15b, 04-672 Warszawa tel. 660 42 48 44, 601 93 71 83
TYTUŁ RYSUNKU	Inwentaryzacja i gospodarka zielenią
PROJEKTANT	mgr inż. arch.kraj. Beata KASSKA specjalność architektura krajobrazu Podpis
	mgr inż. arch.kraj. Agnieszka CIEŚLOWSKA specjalność architektura krajobrazu

Skala	Rewizja	Data	Numer rysunku
1:500	0	03/2018	1.2