





























PROJEKT	Rozbudowa drogi powiatowej nr 3509W Gulin - Wsola - Wojciechów		
ADRES	Droga powiatowa nr 3509W Gulin - Wsola - Wojciechów		
FAZA	Projekt Wykonawczy		
INWESTOR	 POWIATOWY ZARZĄD DRÓG ul. Graniczna 24 26-600 Radom		
WYKONAWCA DOKUMENTACJI	 Pracownia Projektowa "RoadWay" ul. Klimontowska 15b 04-672 Warszawa tel. 660 42 46 44, 601 93 71 83		
TYTUŁ RYSUNKU	Przekroje poprzeczne		
PROJEKTANT	mgr inż. Grzegorz KOWALIK upr. nr LUB/0207/POOD/08		Podpis
			Podpis
OPRACOWAŁ	inż. Konrad CZAPSKI		Podpis
SPRAWDZAJĄCY	mgr inż. Michał CHUDYK upr. nr WKP/0117/PWOD/11		Podpis
			Podpis
Skala 1:100	Rewizja:		Numer rysunku:
	1		02.2020 4.1

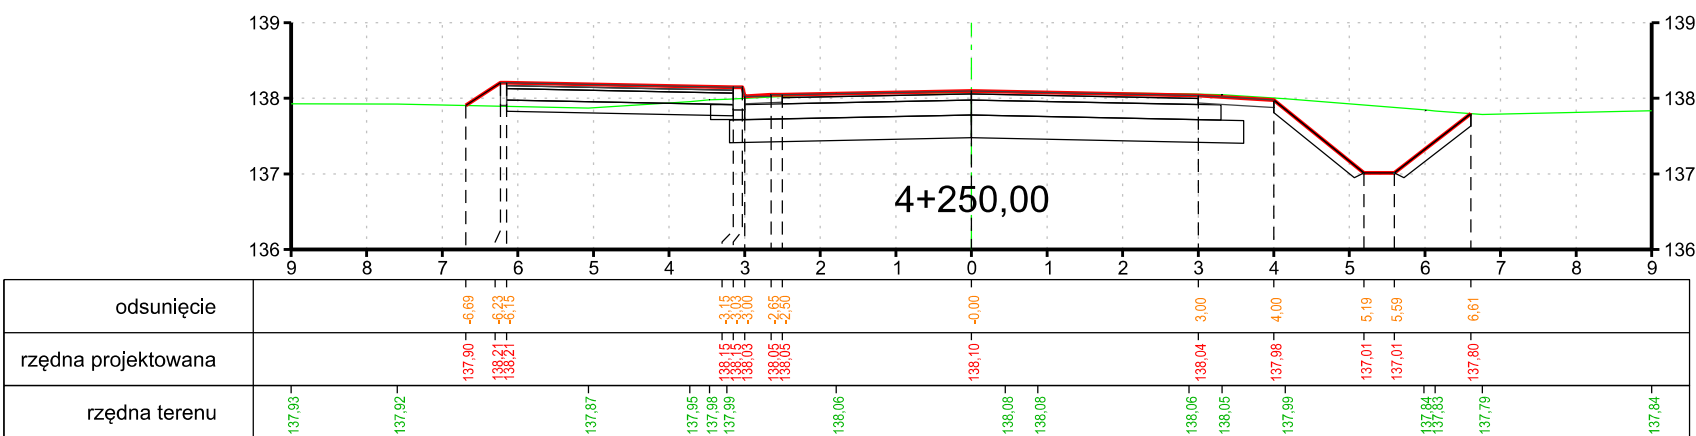
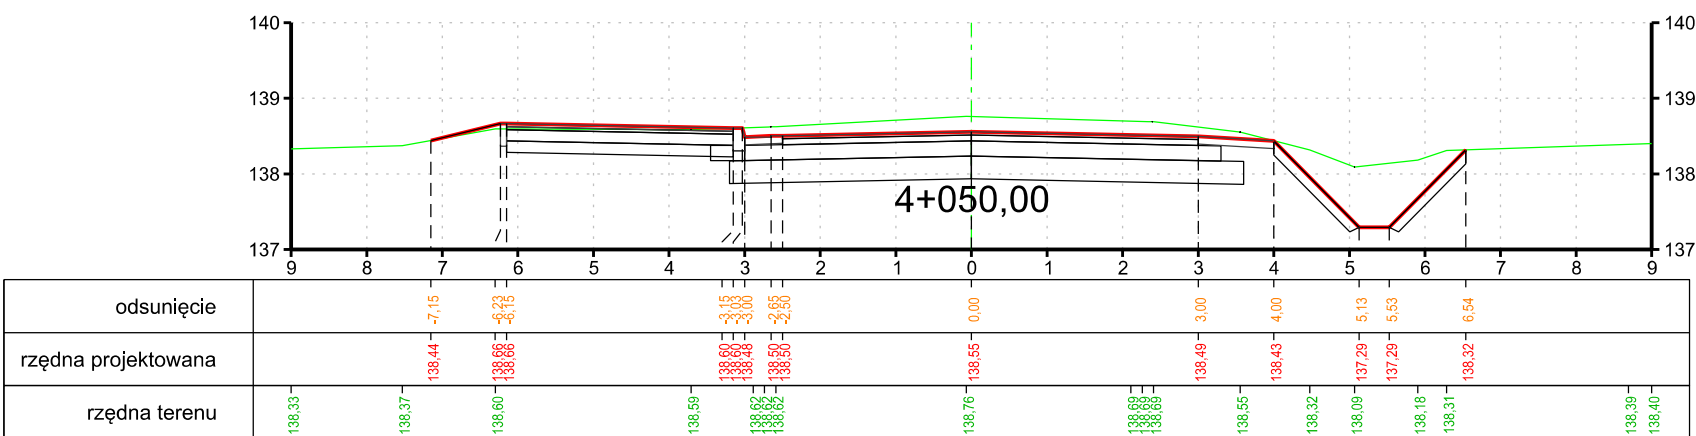
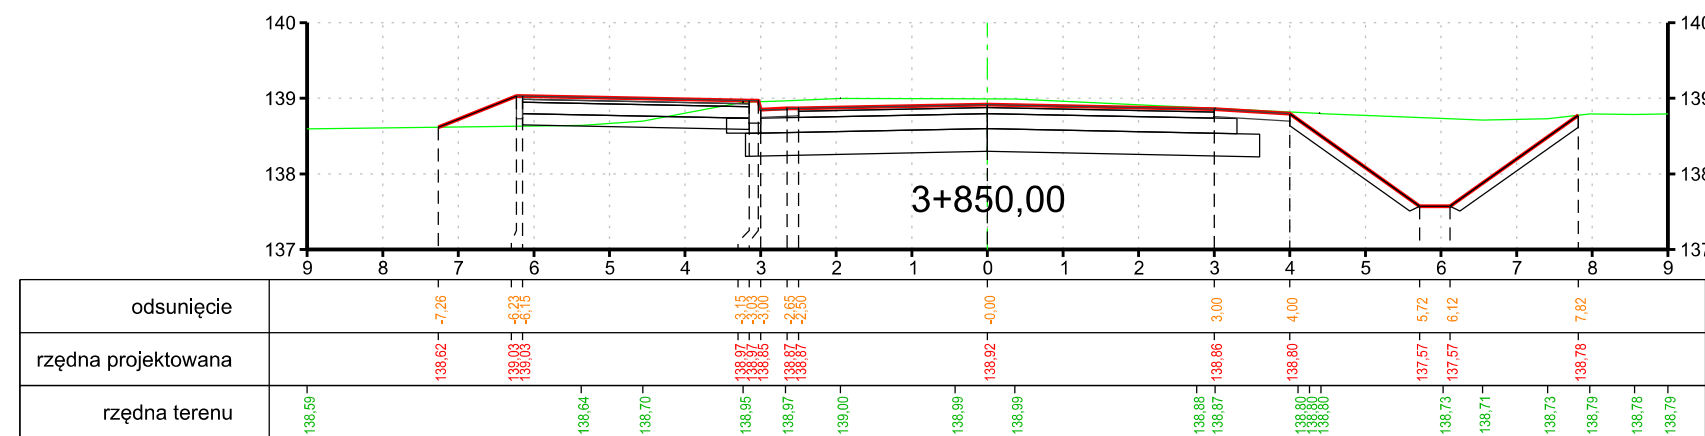
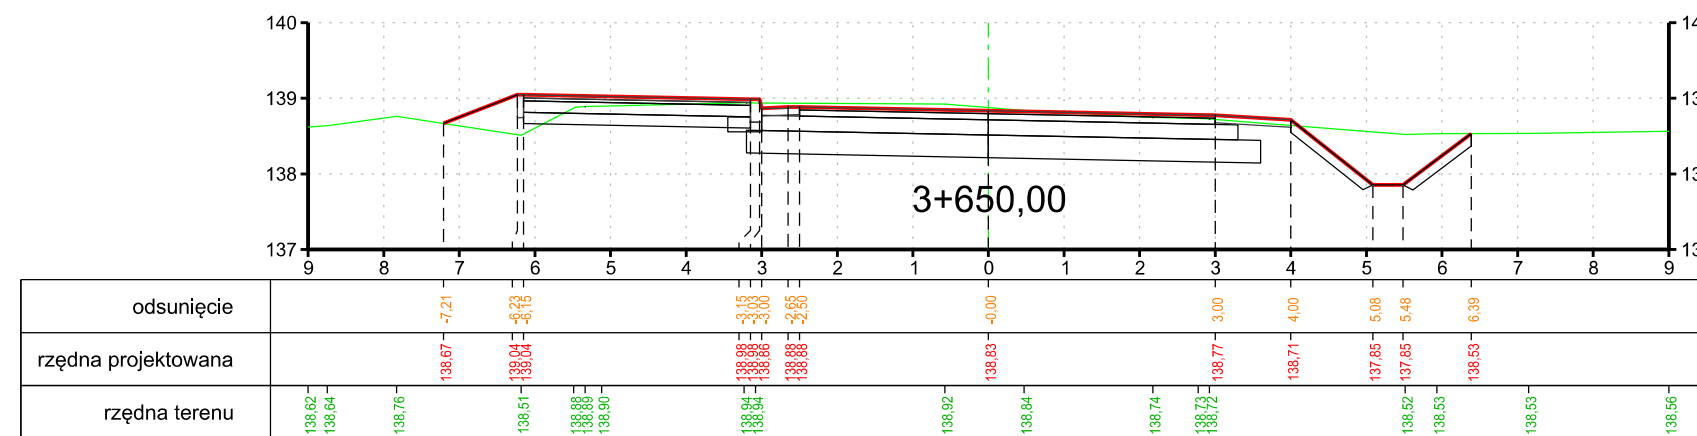
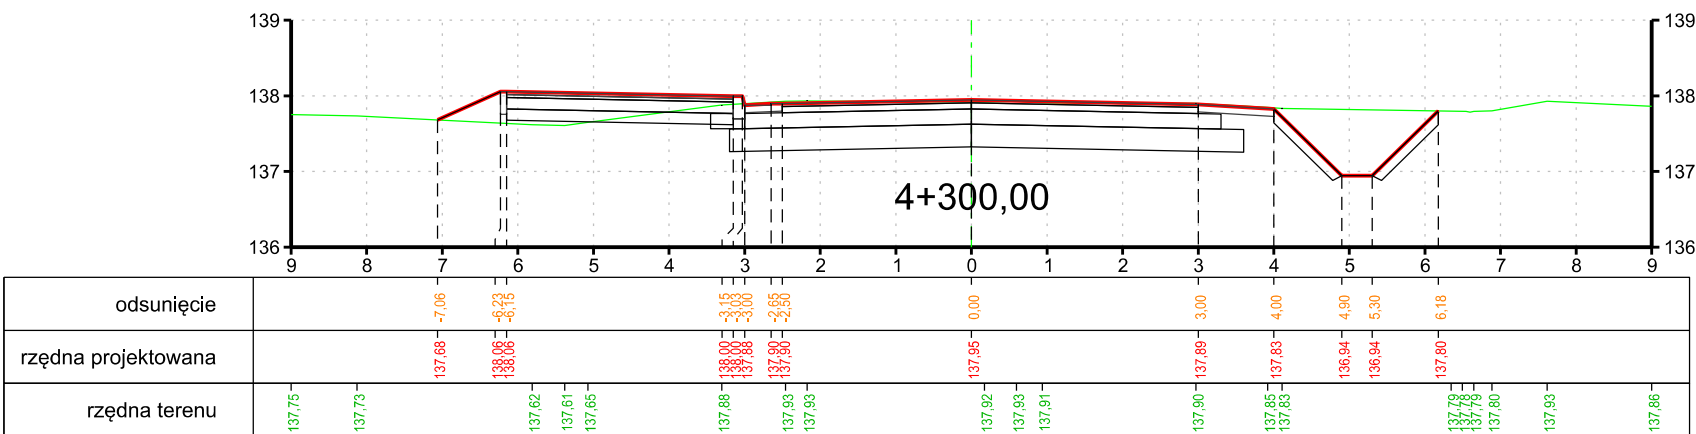
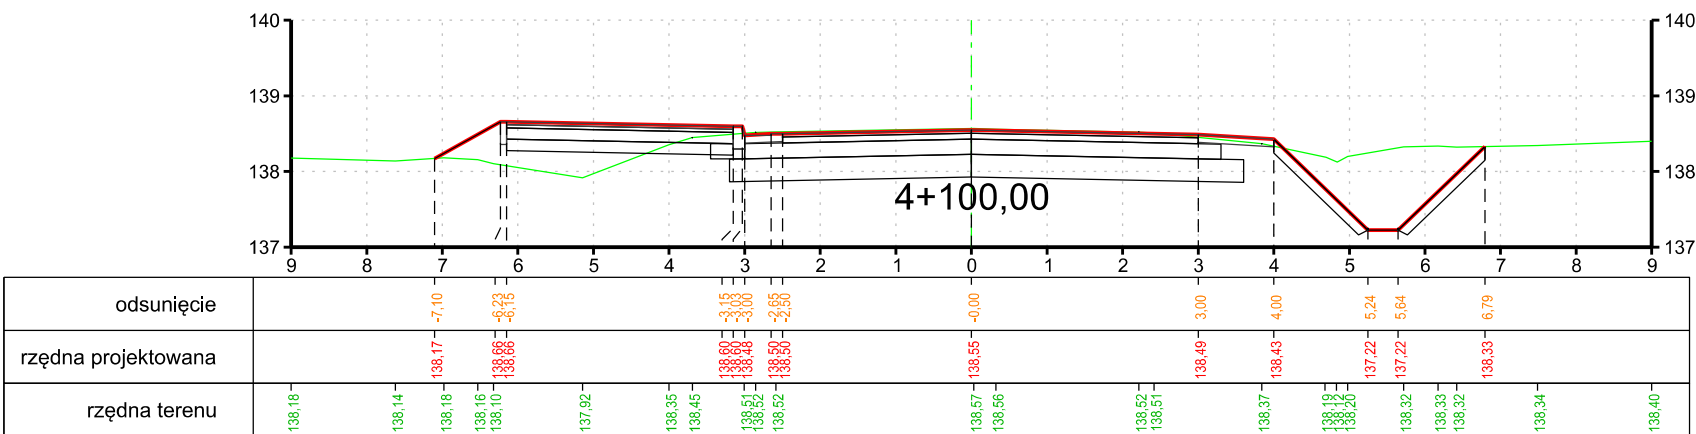
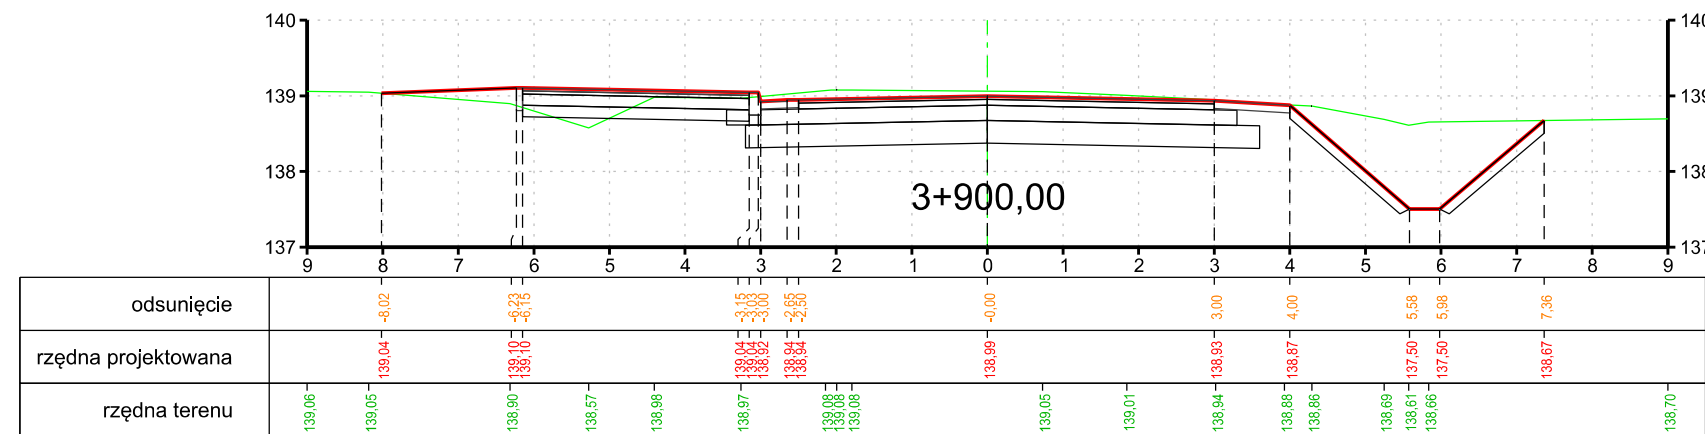
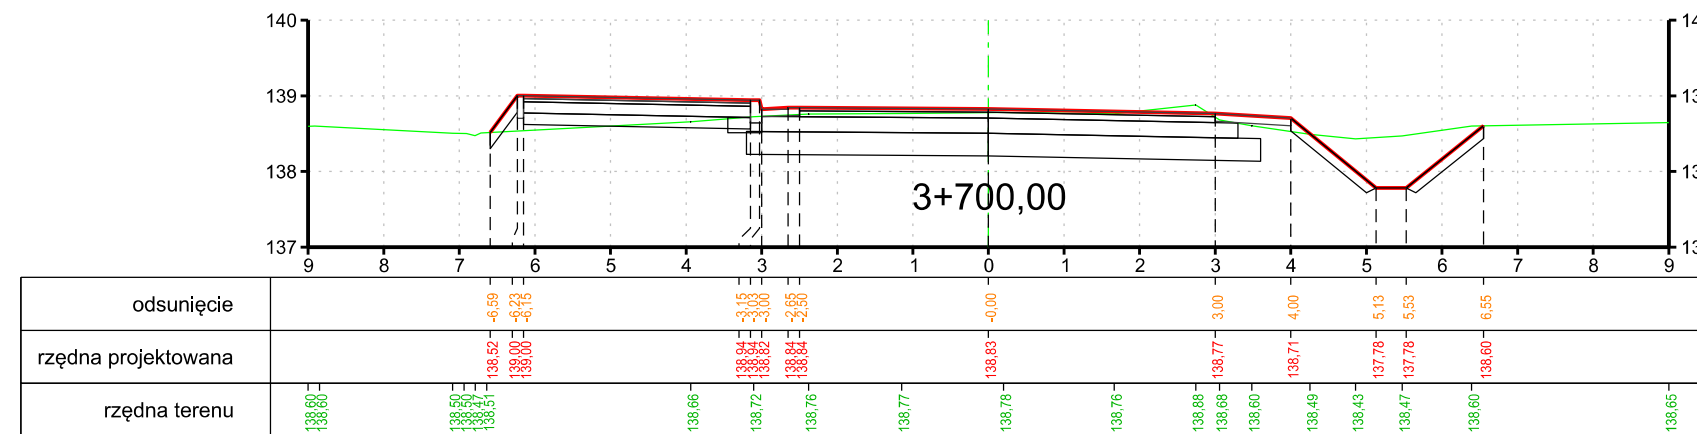
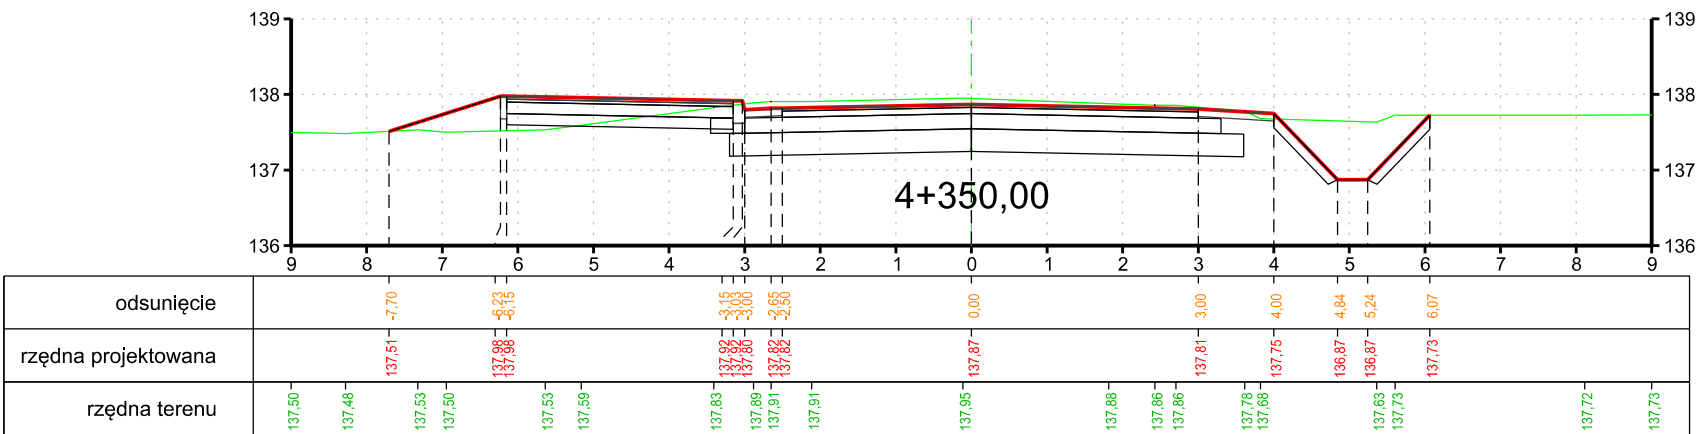
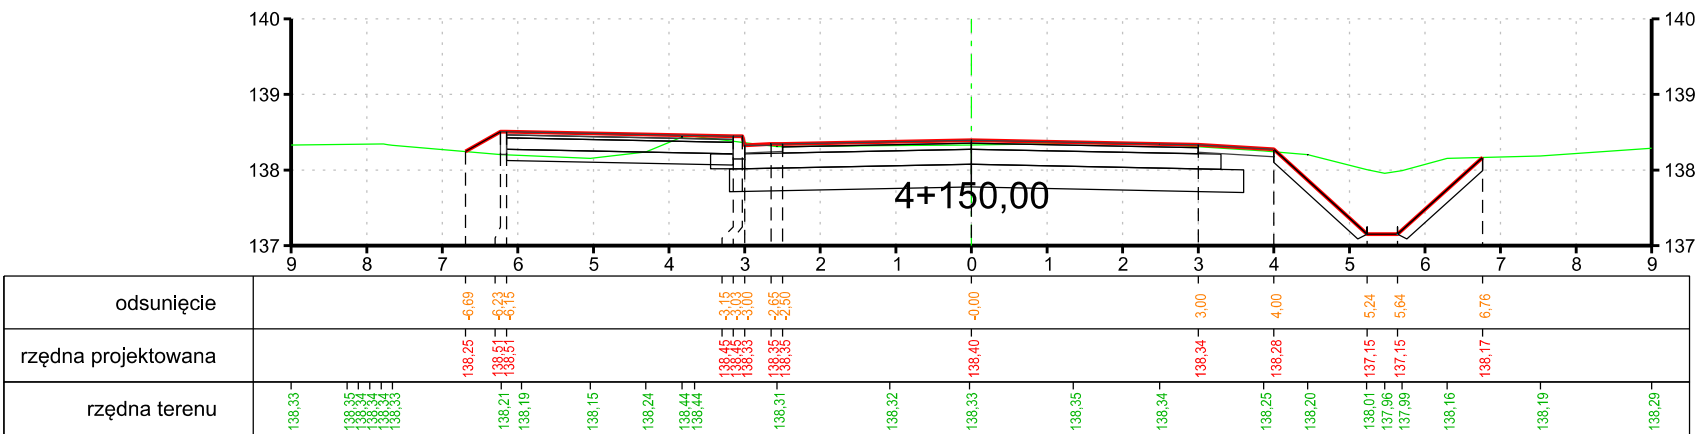
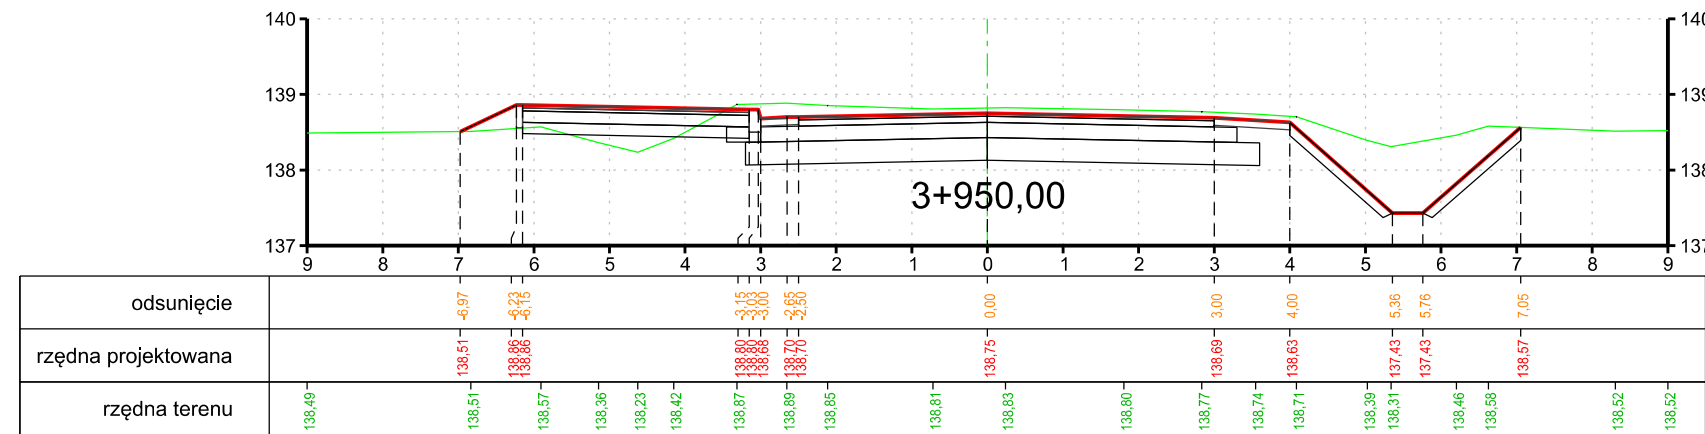
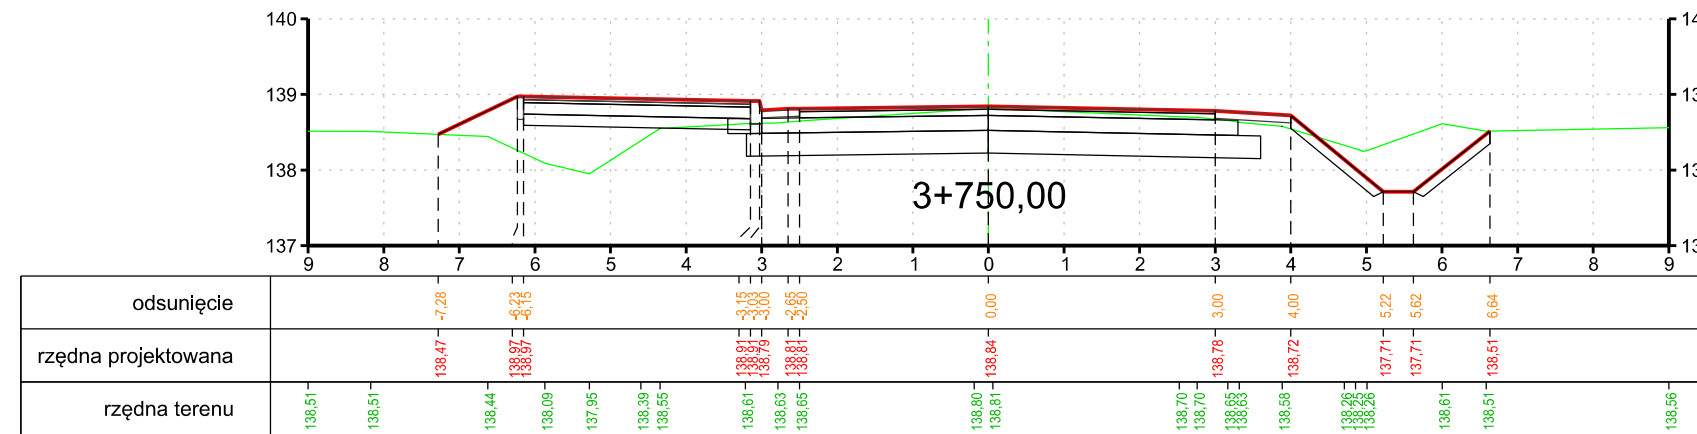
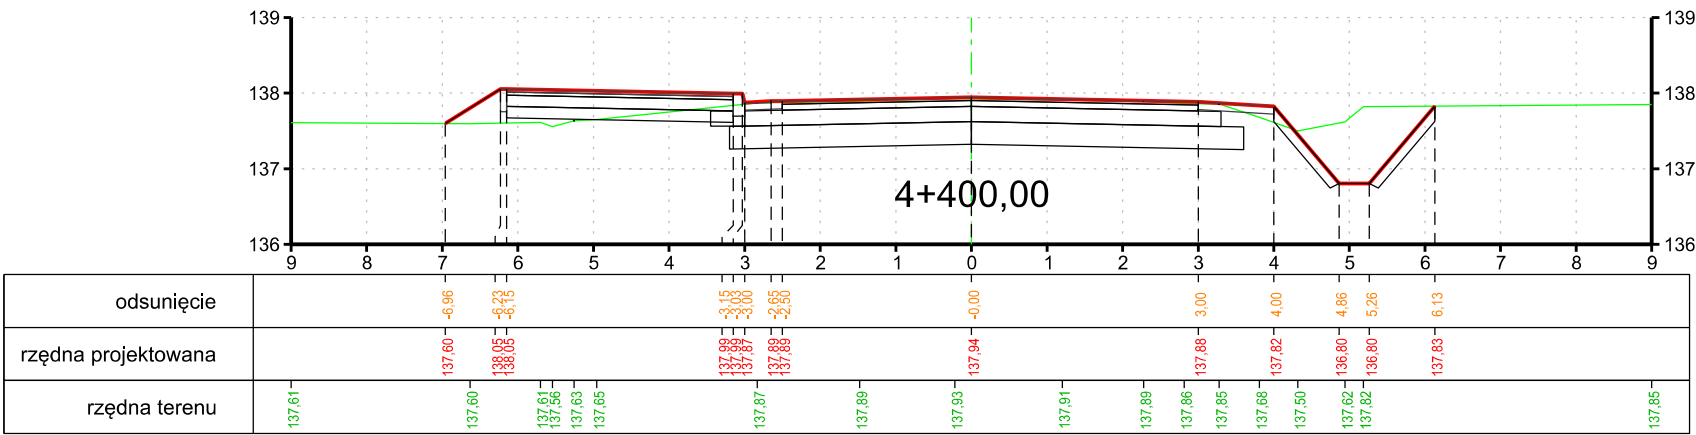
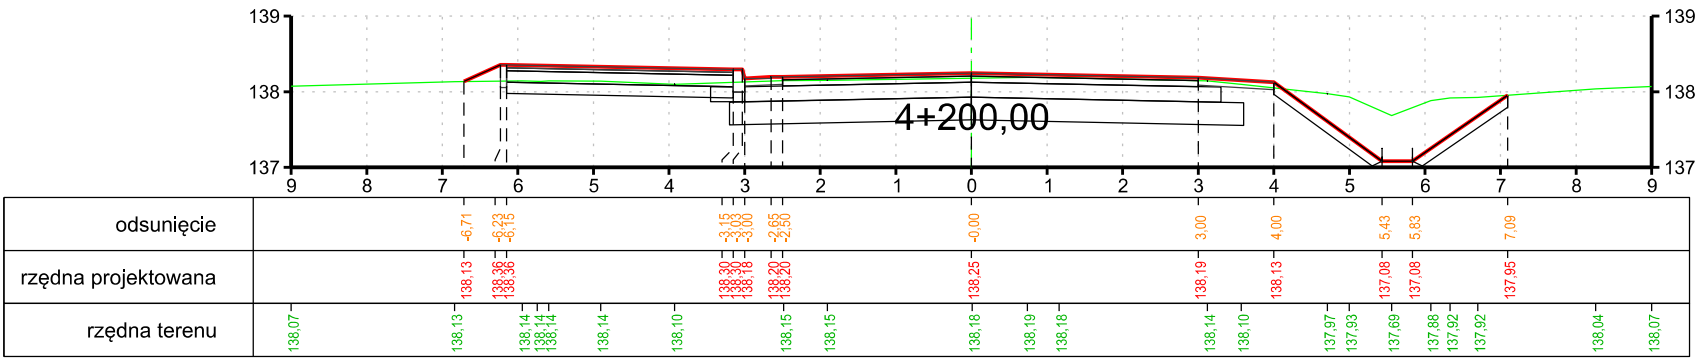
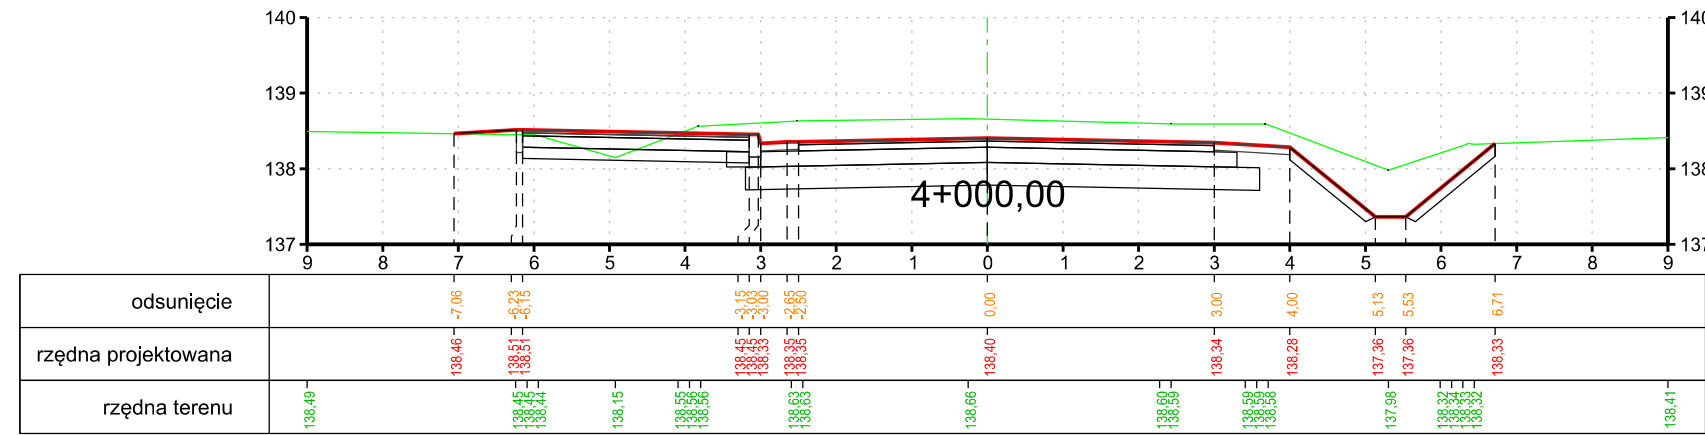
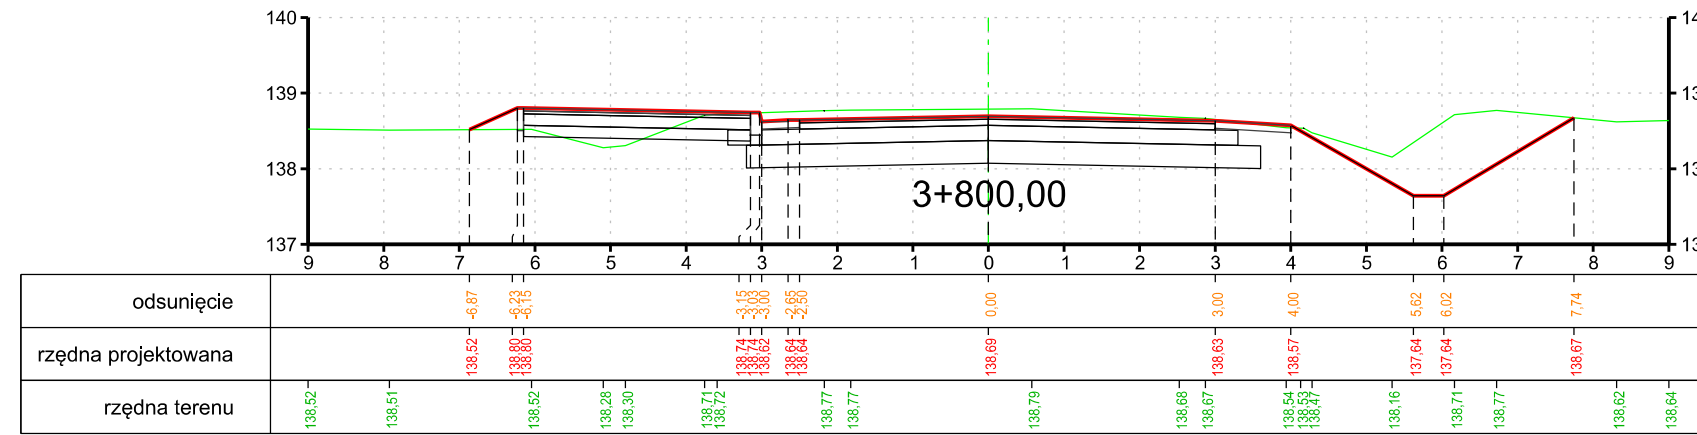


PROJEKT	Rozbudowa drogi powiatowej nr 3509W Gulin Wsola - Wojciechów		
ADRES	Droga powiatowa nr 3509W Gulin Wsola - Wojciechów		
FAZA	Projekt Wykonawczy		
INWESTOR	 POWIATOWY ZARZĄD DRÓG ul. Graniczna 24 26-600 Radom		
WYKONAWCA DOKUMENTACJI	 Pracownia Projektowa "RoadWay" ul. Klimontowska 15b 04-672 Warszawa tel. 660 42 46 44, 601 93 71 83		
TYTUŁ RYSUNKU	Przekroje poprzeczne		
PROJEKTANT	mgr inż. Grzegorz KOWALIK upr. nr LUB/0207/POD/08	Podpis	
OPRACOWAŁ	inż. Konrad CZAPSKI	Podpis	
SPRAWDZAJĄCY	mgr inż. Michał CHUDYK upr. nr WKP/0117/PWOD/11	Podpis	
Skala 1:100	Rewizja: 1	Data 02.2020	Numer rysunku: 4.2

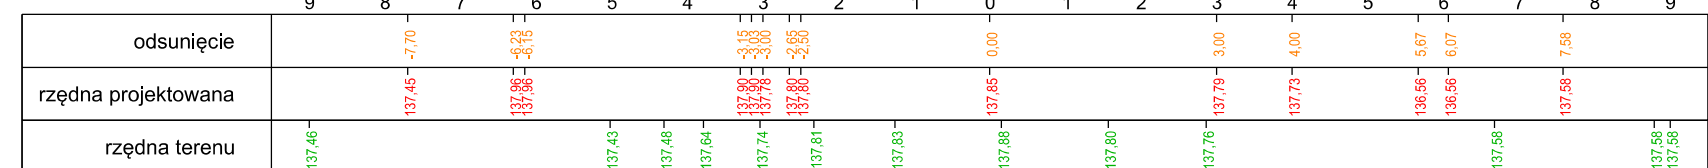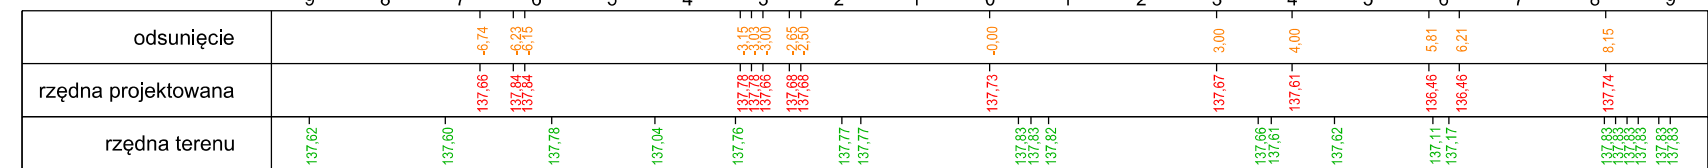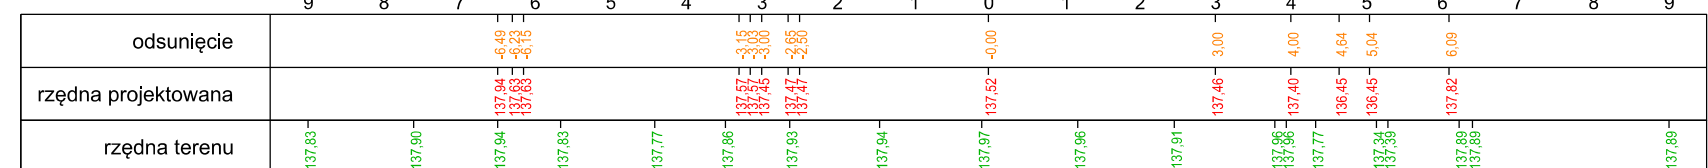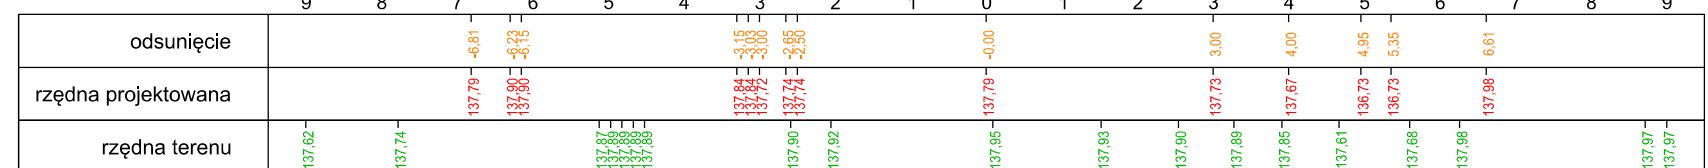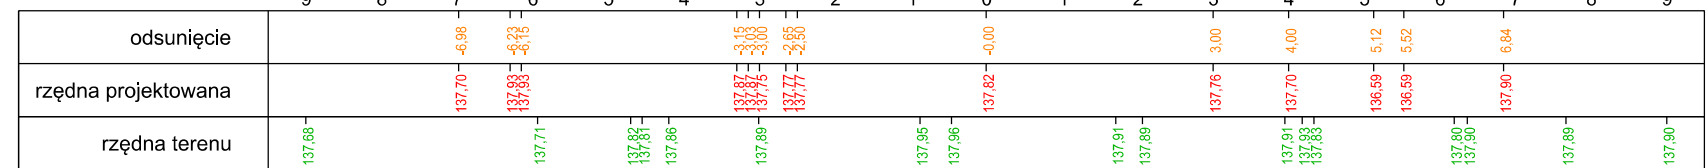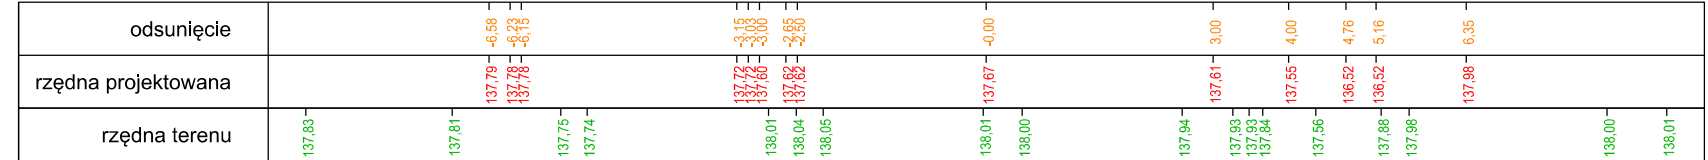







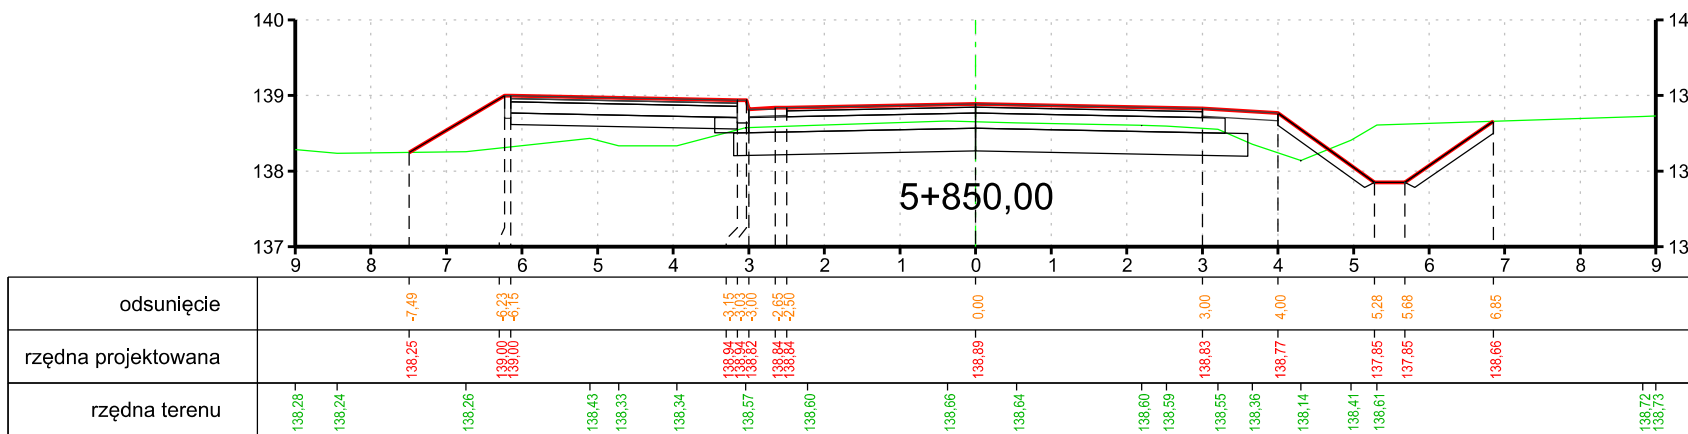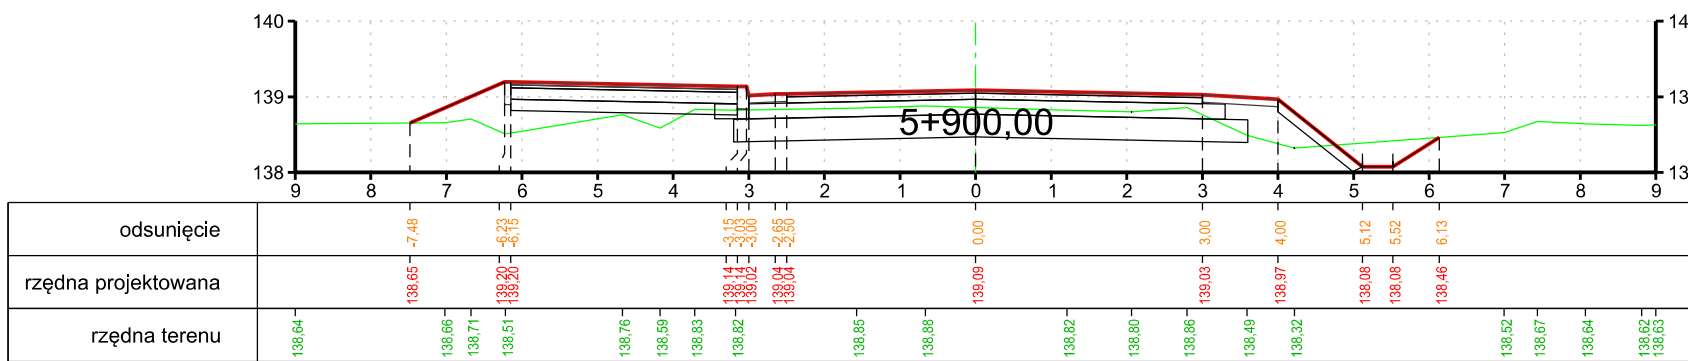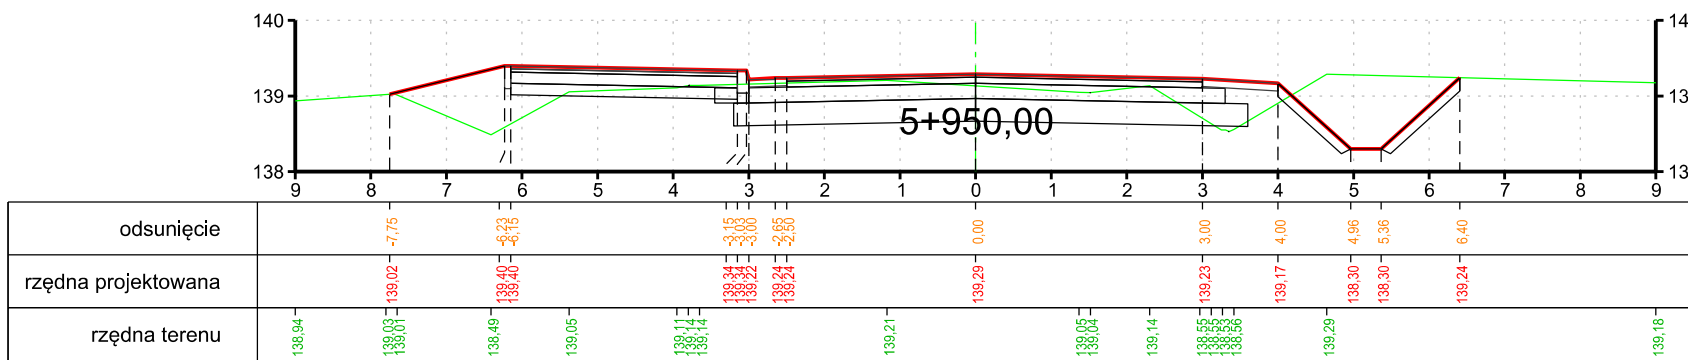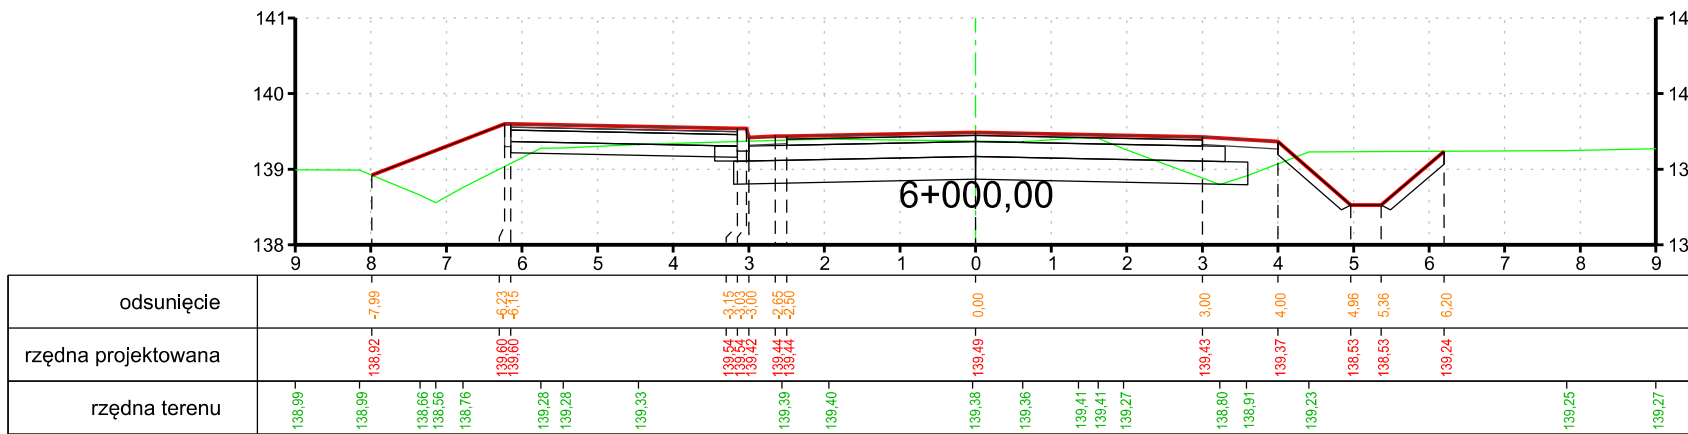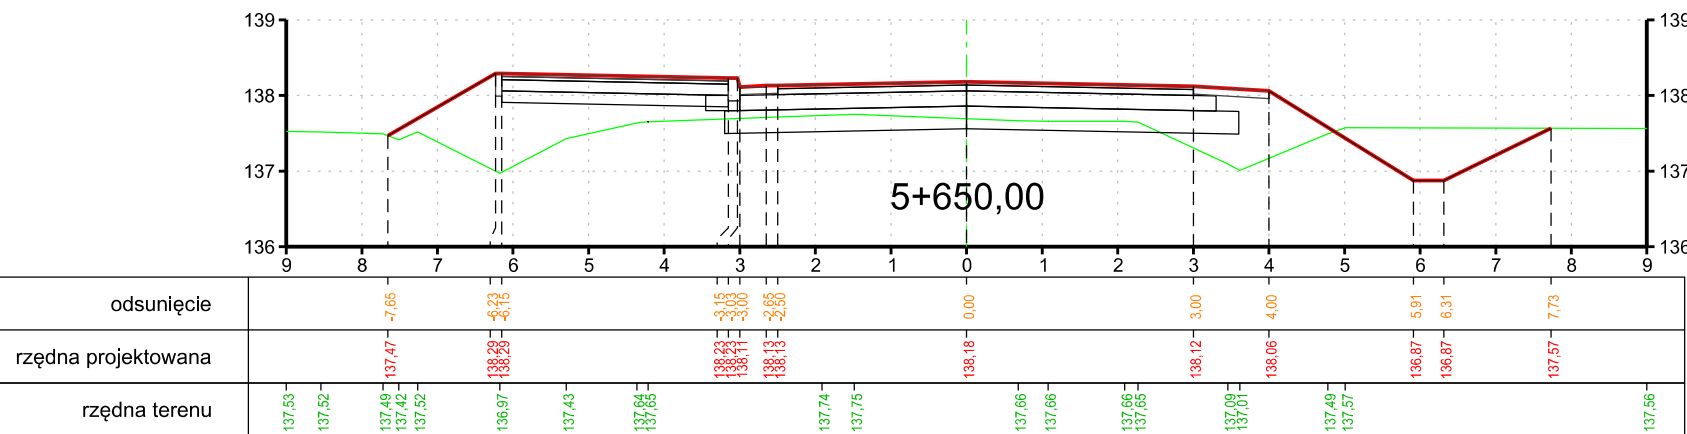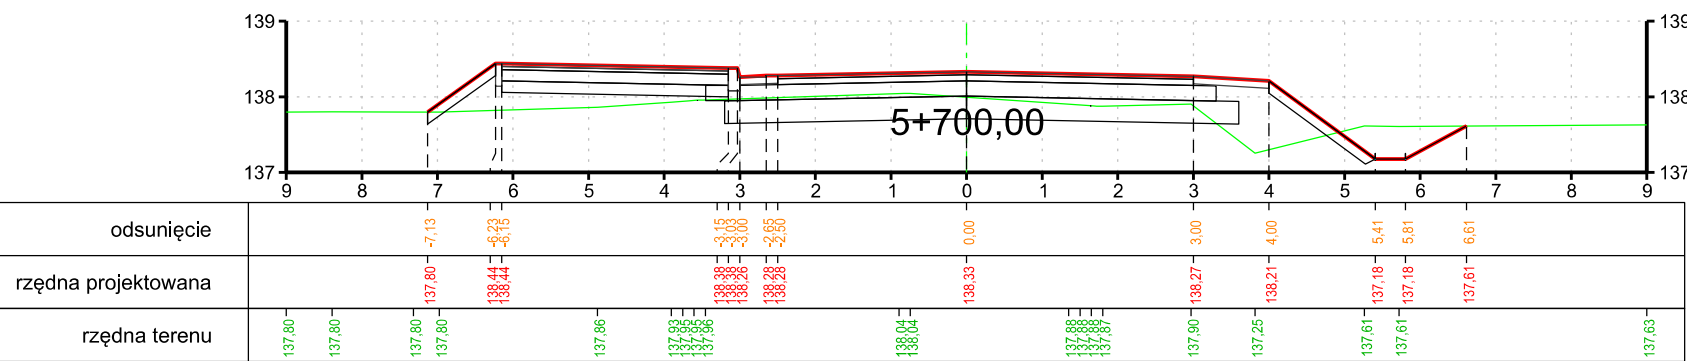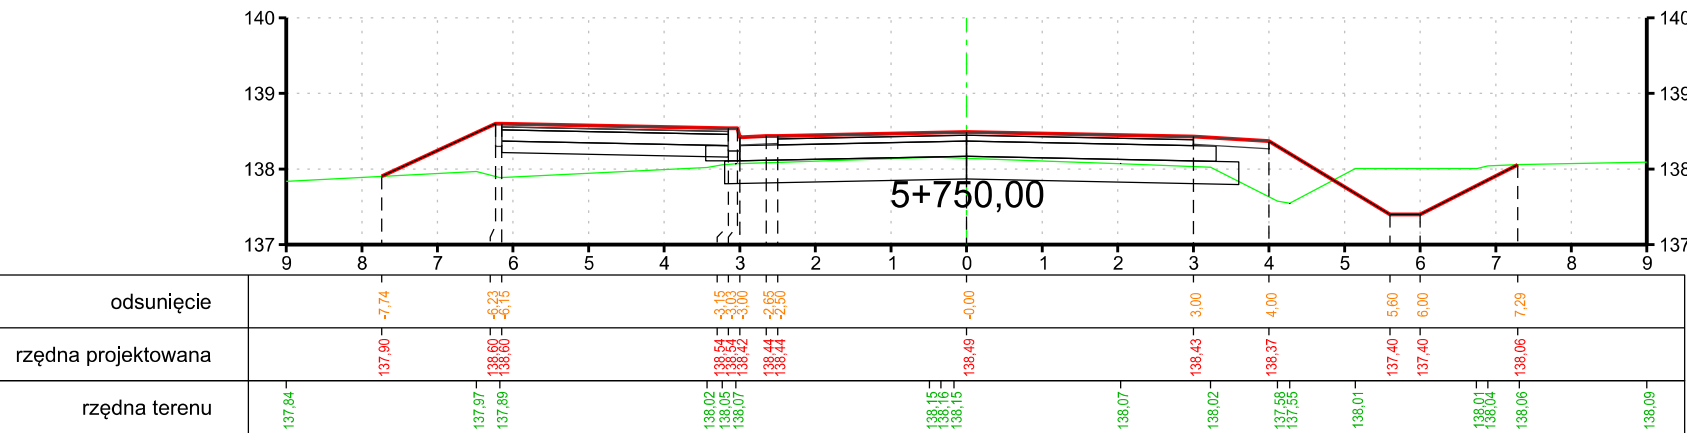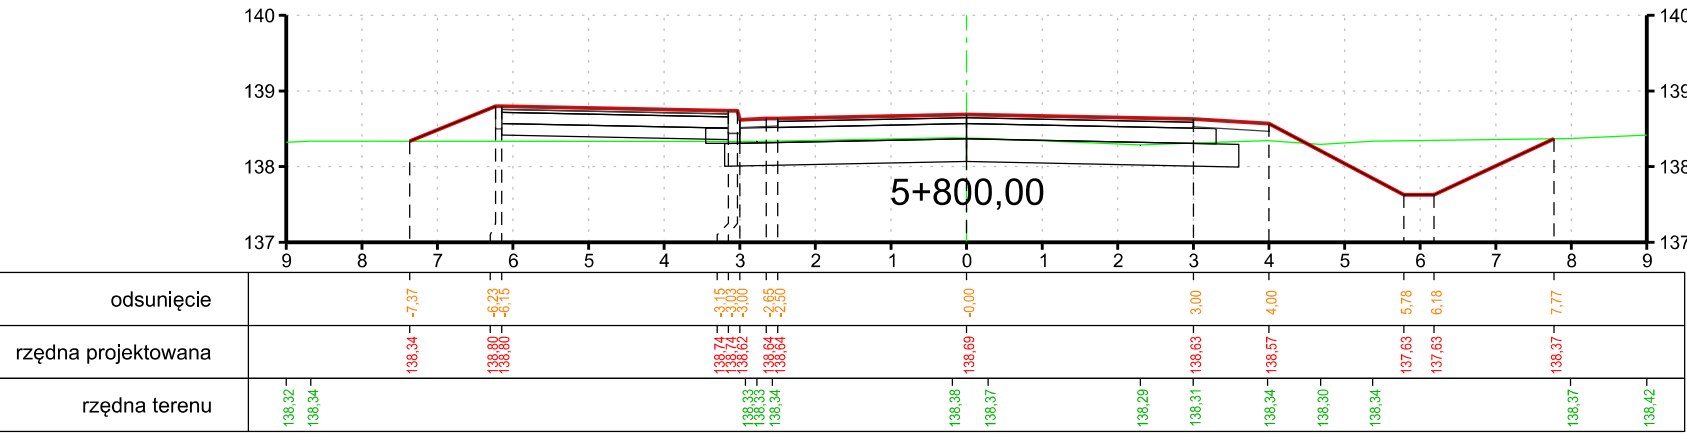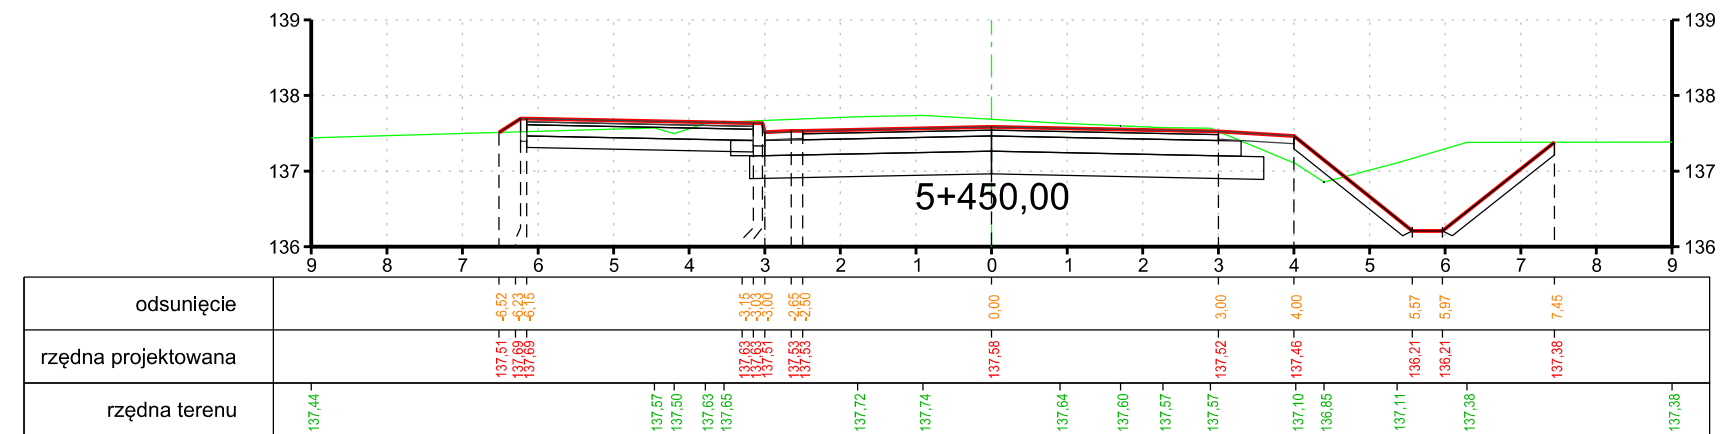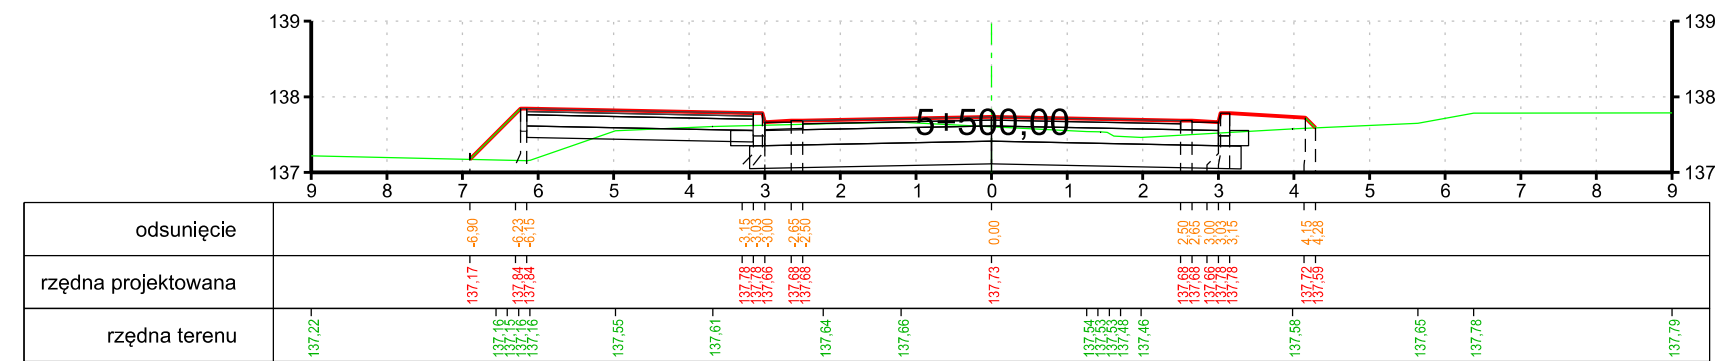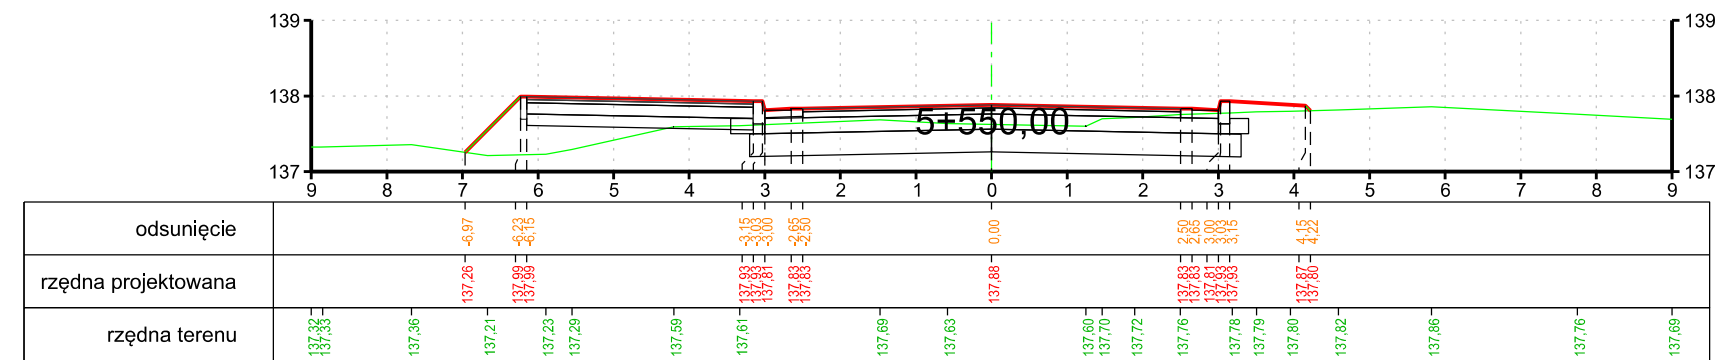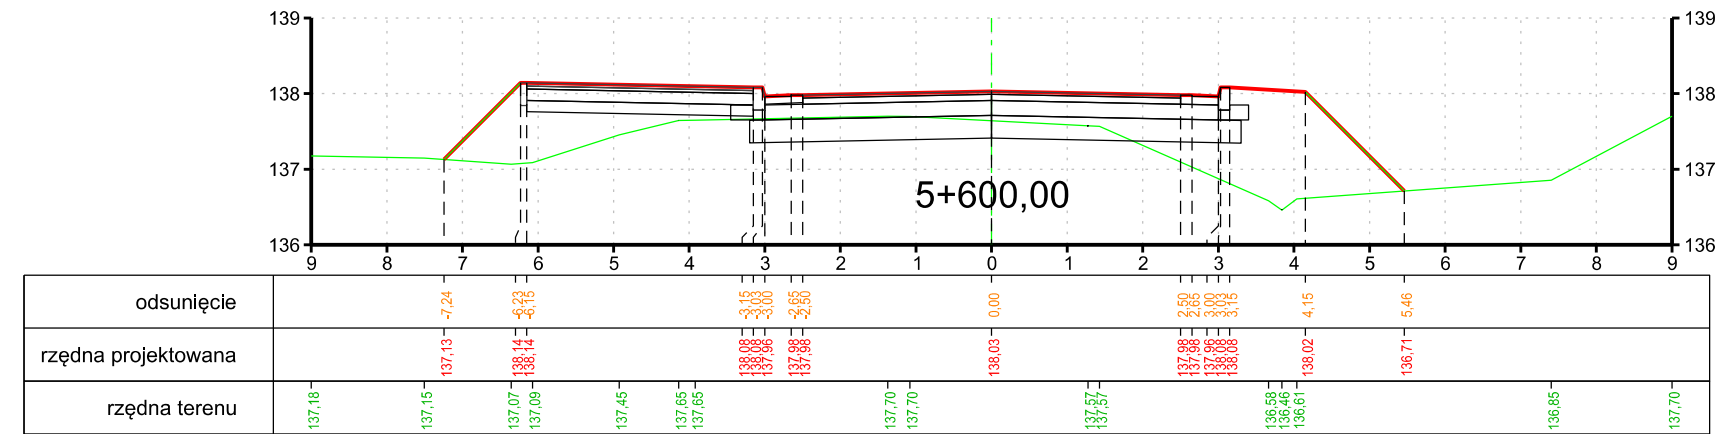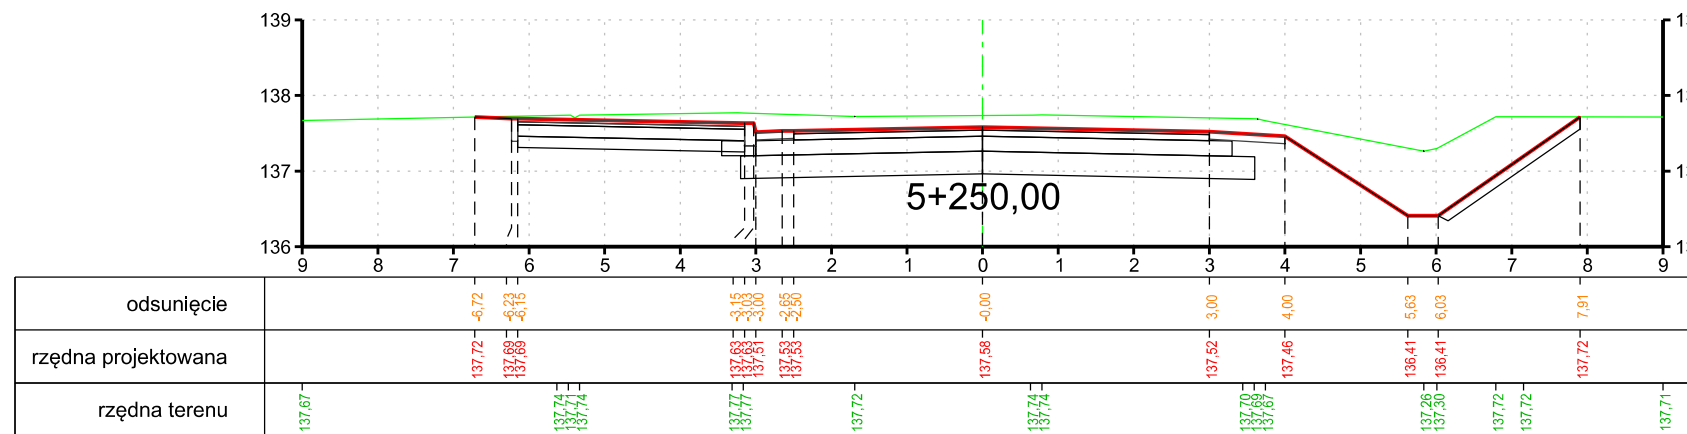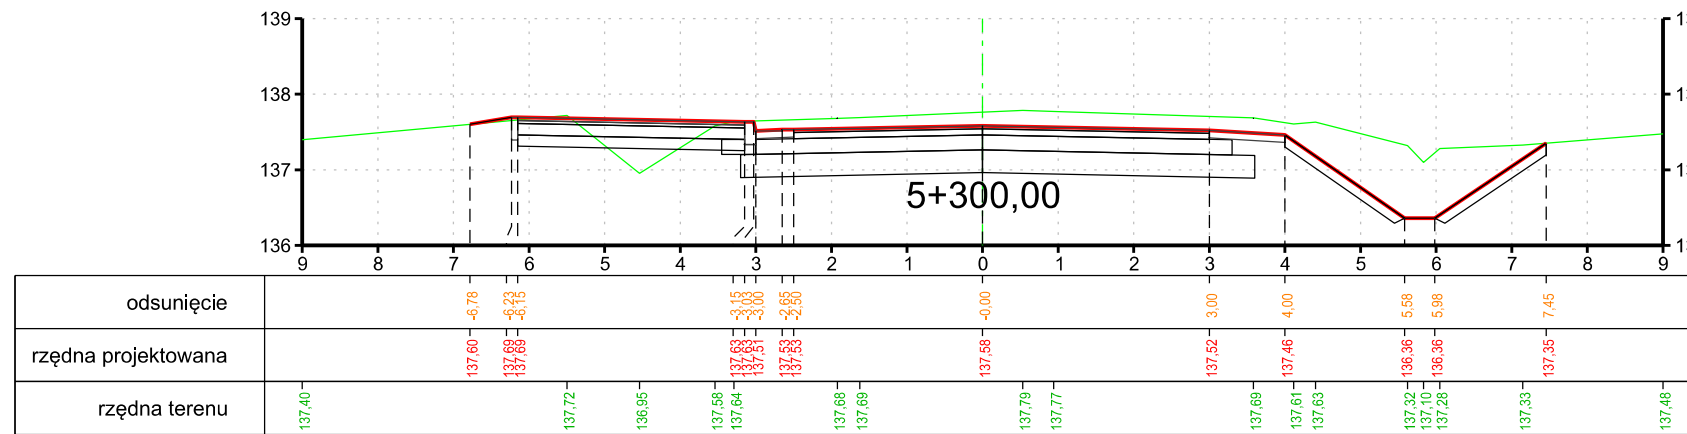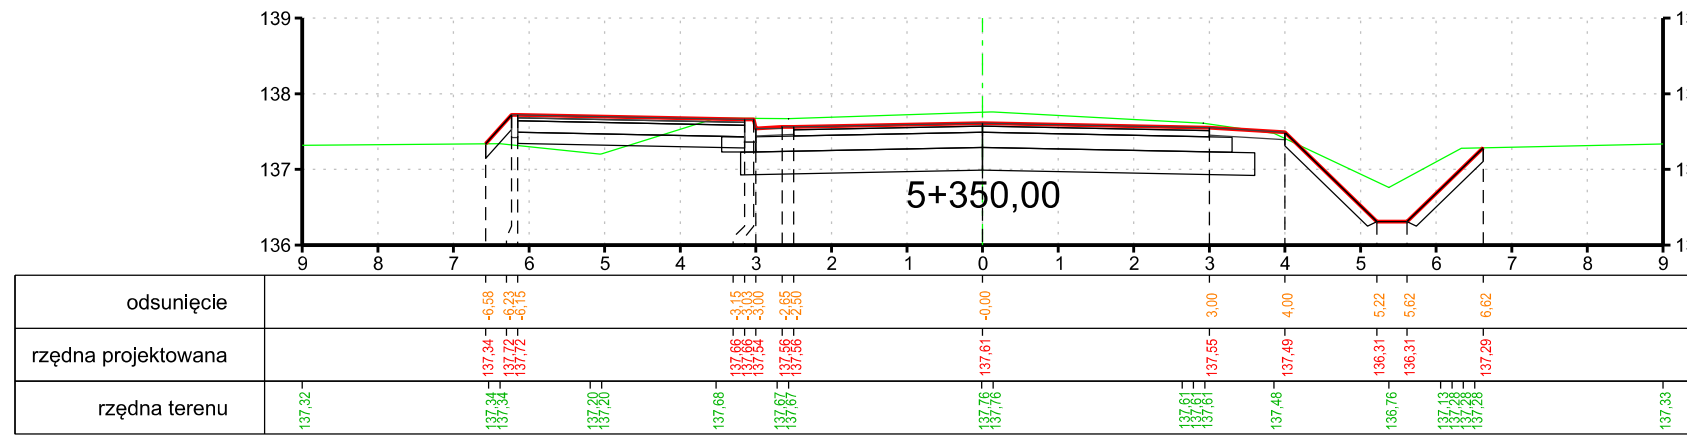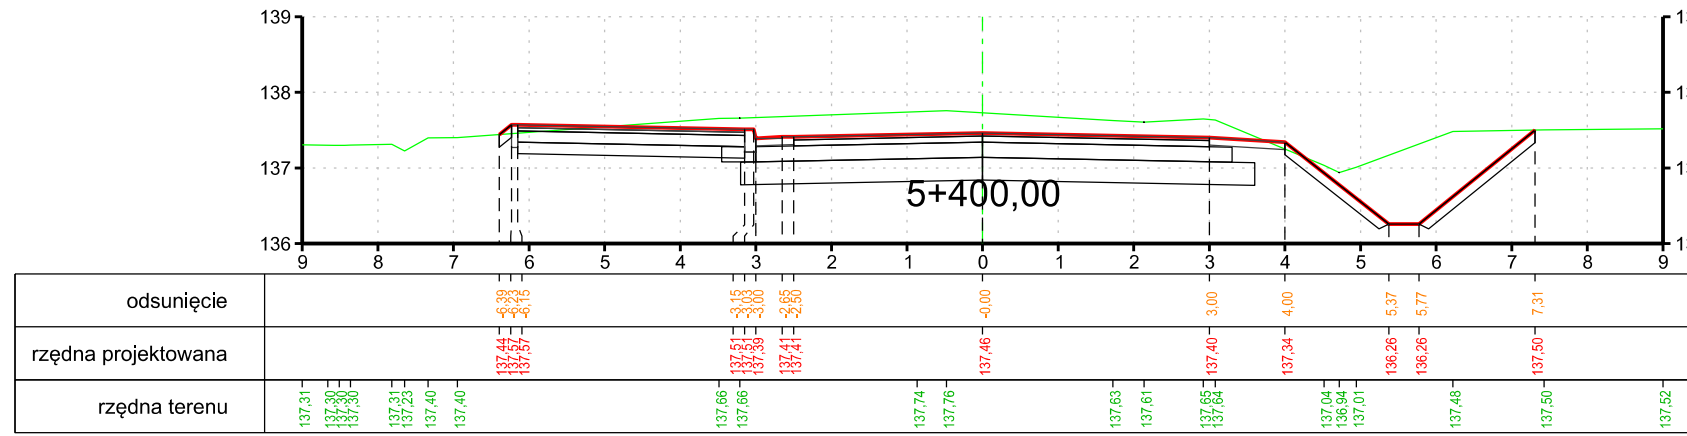

PROJEKT	Rozbudowa drogi powiatowej nr 3509W Gulin Wsola - Wojciechów		
ADRES	Droga powiatowa nr 3509W Gulin Wsola - Wojciechów		
FAZA	Projekt Wykonawczy		
INWESTOR	 POWIATOWY ZARZĄD DRÓG ul. Graniczna 24 26-600 Radom		
WYKONAWCA DOKUMENTACJI	 Pracownia Projektowa "RoadWay" ul. Klimontowska 15b 04-672 Warszawa tel. 860 42 48 44, 801 93 71 83		
TYTUŁ RYSUNKU	Przekroje poprzeczne		
PROJEKTANT	mgr inż. Grzegorz KOŹDROGA upr. nr LUB/0207/POD/08		Podpis
OPRACOWAŁ	inż. Konrad CZAPSKI		Podpis
SPRAWDZAJĄCY	mgr inż. Michał CHUDYK upr. nr WKP/0117/PWOD/11		Podpis
Skala 1:100	Rewizja: 1	Data 02.20.20	Numer rysunku: 4.3







PROJEKT	Rozbudowa drogi powiatowej nr 3509W Gulin Wsola - Wojciechów		
ADRES	Droga powiatowa nr 3509W Gulin Wsola - Wojciechów		
FAZA	Projekt Wykonawczy		
INWESTOR	POWIATOWY ZARZĄD DRÓG ul. Graniczna 24 26-600 Radom		
WYKONAWCA DOKUMENTACJI	Pracownia Projektowa "RoadWay" ul. Klimontowska 15b 04-672 Warszawa tel. 660 42 46 44, 601 93 71 83		
TYTUŁ RYSUNKU	Przekroje poprzeczne		
PROJEKTANT	mgr inż. Grzegorz KOWALIK upr. nr LUB/0207/POD/08	Podpis	
OPRAWOWAŁ	inż. Konrad CZAPSKI	Podpis	
SPRAWDZAJĄCY	mgr inż. Michał CHUDYK upr. nr WKP/0117/PWD/11	Podpis	
Skala 1:100	Revizja: 1	Data 02.2020	Numer rysunku: 4.4

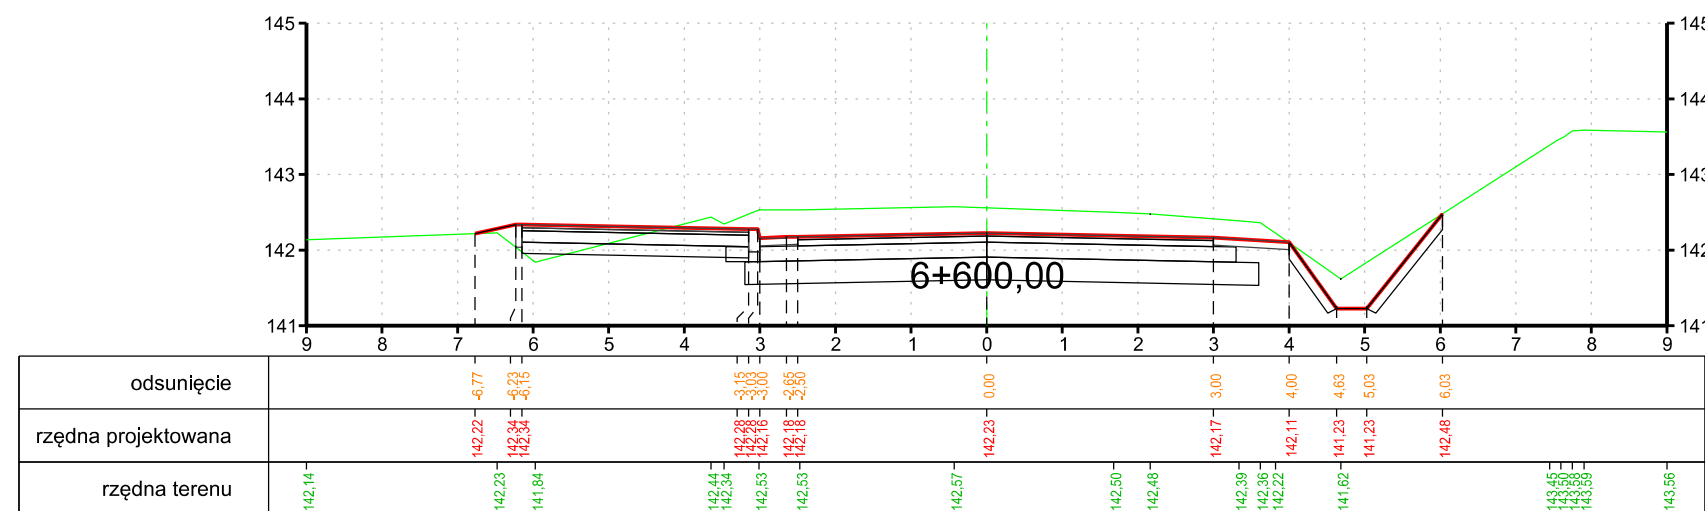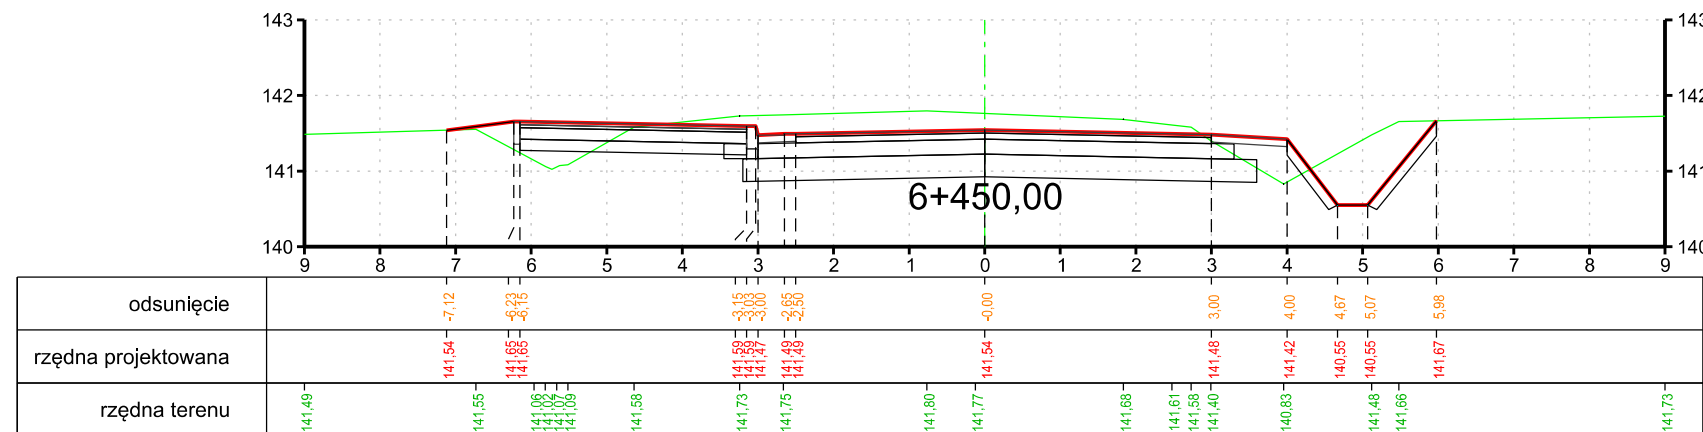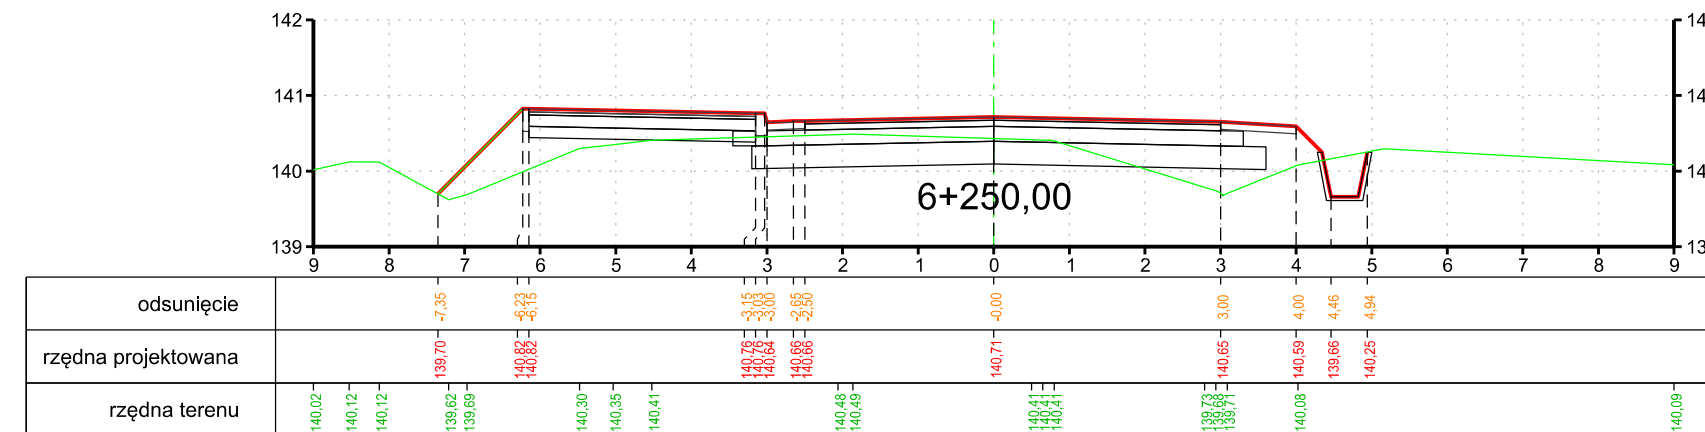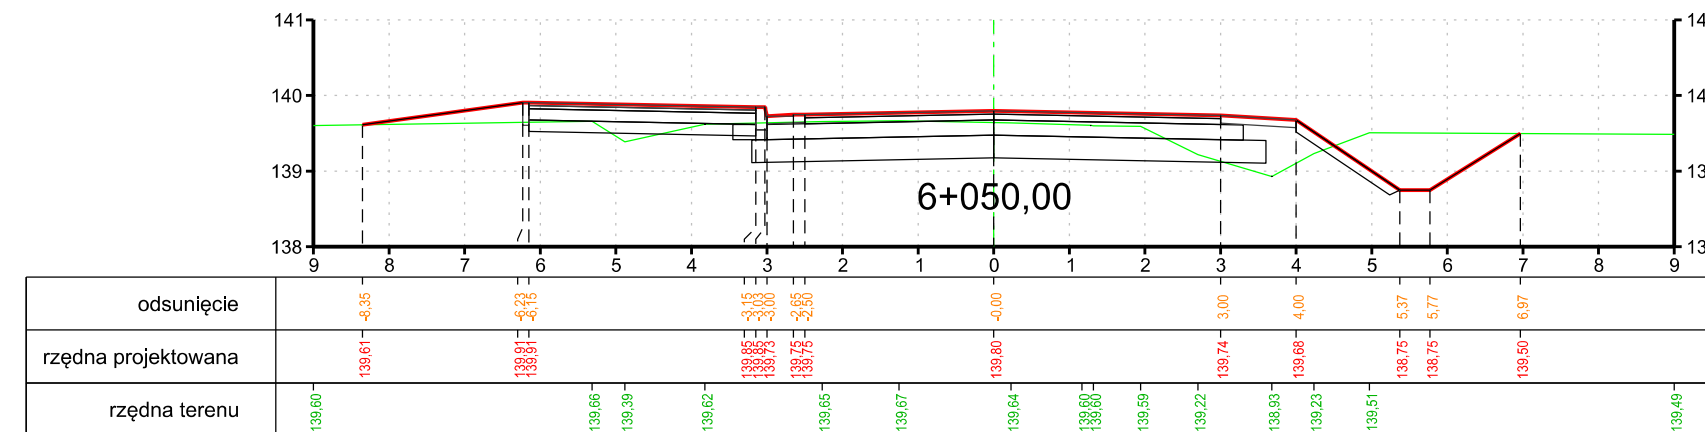












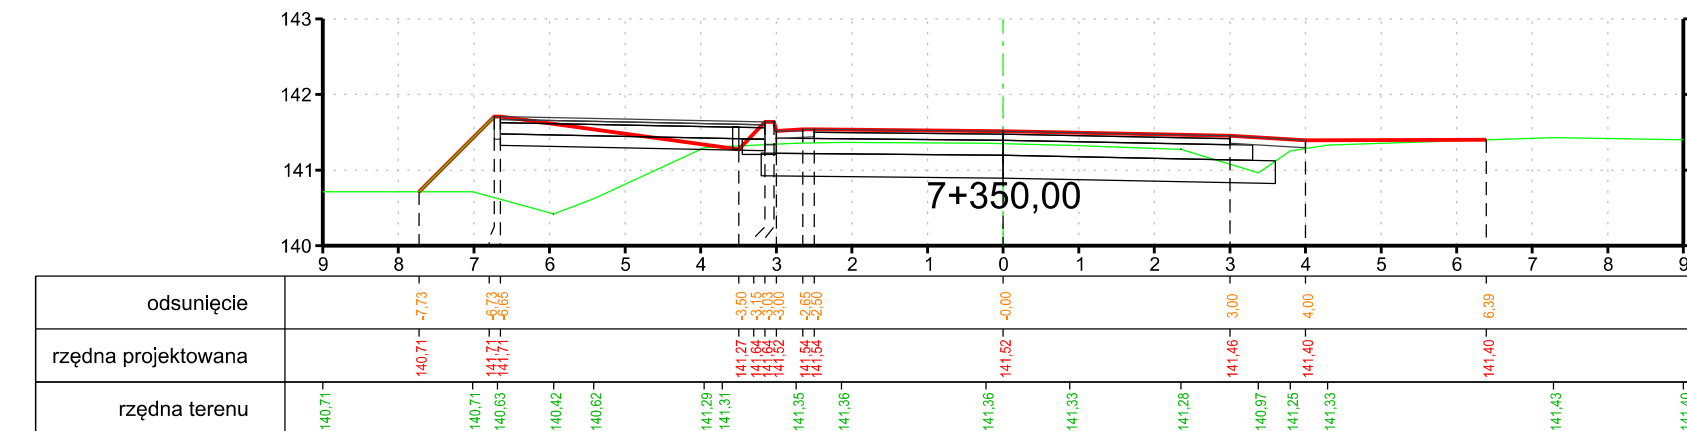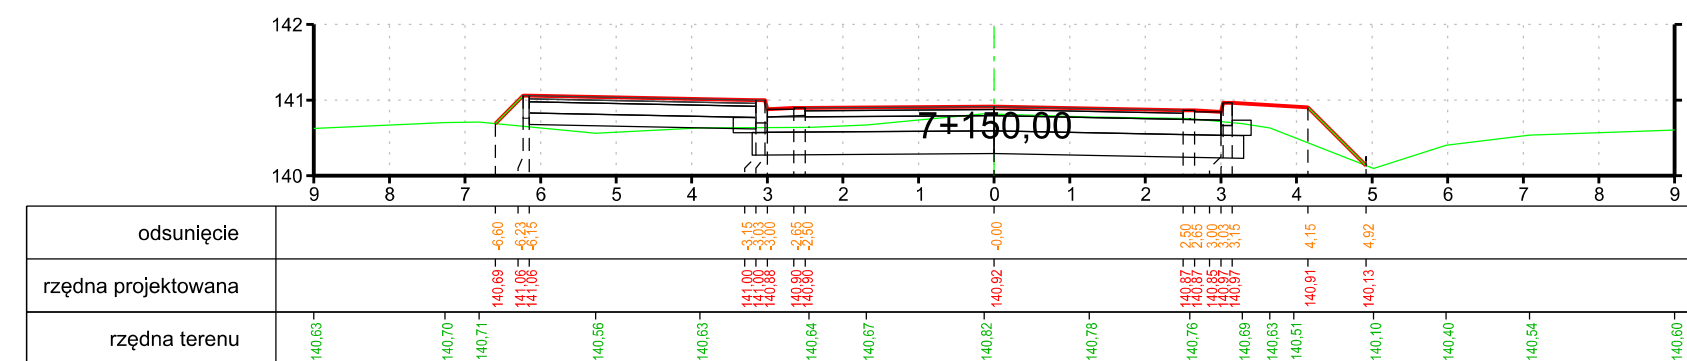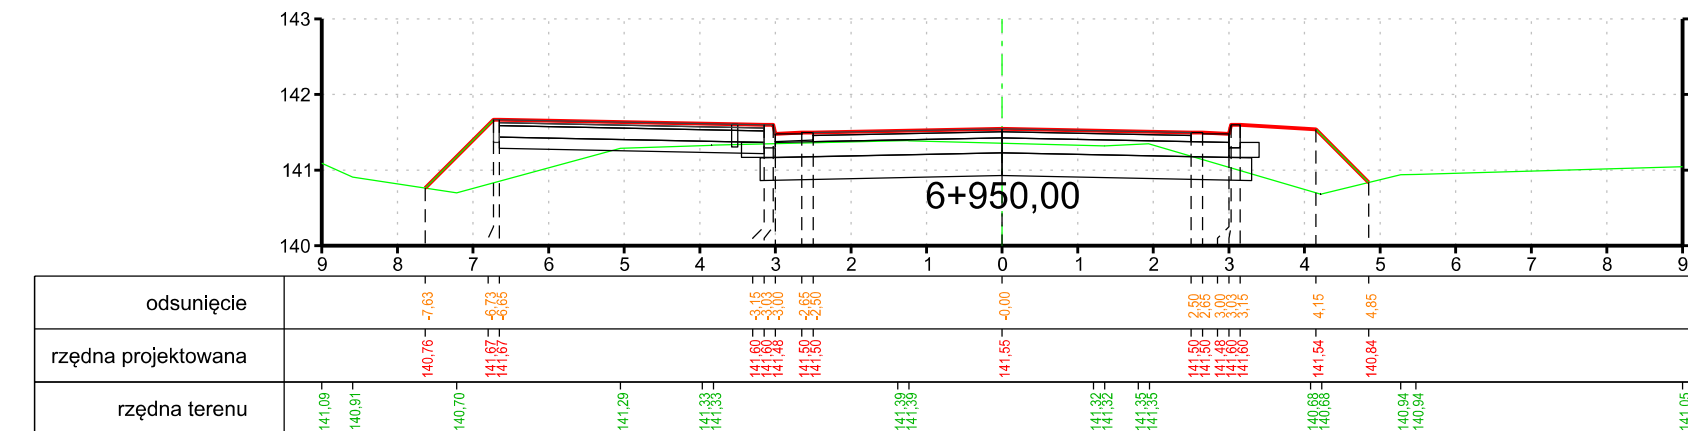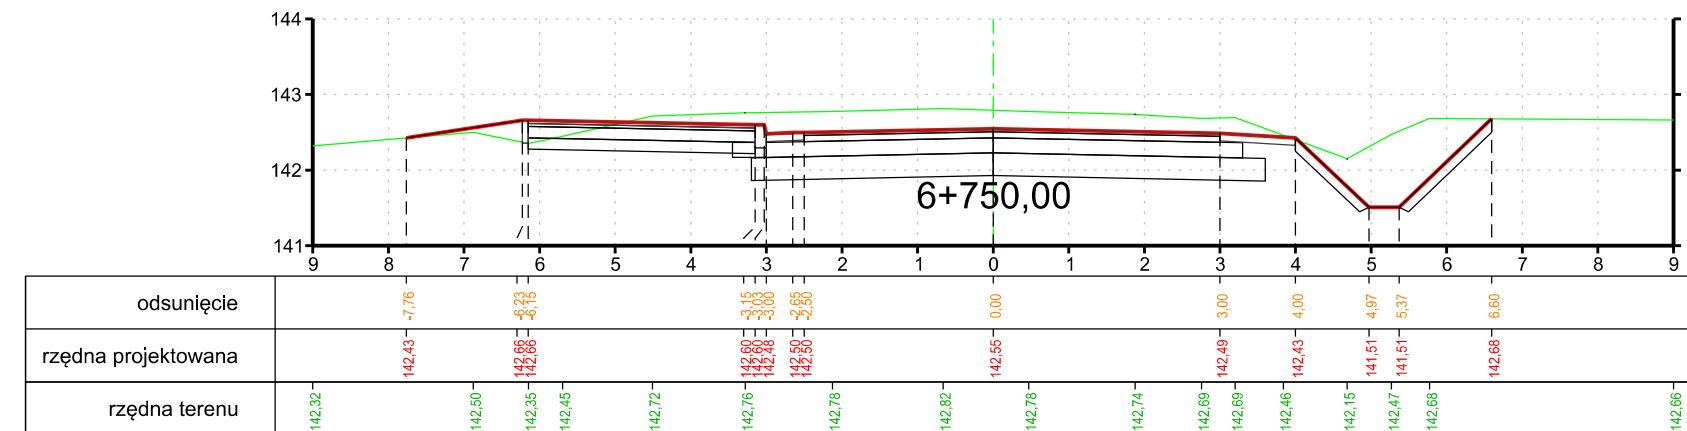

PROJEKT	Rozbudowa drogi powiatowej nr 3509/W Gulin Wsola - Wojciechów		
ADRES	Droga powiatowa nr 3509/W Gulin Wsola - Wojciechów		
FAZA	Projekt Wykonawczy		
INWESTOR		POWIATOWY ZARZĄD DRÓG ul. Graniczna 24 26-600 Radom	
WYKONAWCA DOKUMENTACJI		Pracownia Projektowa "RoadWay" ul. Kłimontowska 15b 04-672 Warszawa tel. 660 42 46 44, 601 93 71 83	
TYTUŁ RYSUNKU	Przekroje poprzeczne		
PROJEKTANT	mgr inż. Grzegorz KOWALIK nr LUB/0207/P/00D/08		Podpis
OPRACOWAŁ	inż. Konrad CZAPSKI		Podpis
SPRAWDZAJĄCY	mgr inż. Michał CHUDYK upr. nr WKP/0117/PW/D/11		Podpis
Skala 1:100	Revizja: 1	Data 02.2020	Numer rysunku: 4.5



PROJEKT	Rozbudowa drogi powiatowej nr 3509W Gulin Wsola - Wojciechów		
ADRES	Droga powiatowa nr 3509W Gulin Wsola - Wojciechów		
FAZA	Projekt Wykonawczy		
INWESTOR		POWIATOWY ZARZĄD DRÓG ul. Graniczna 24 26-600 Radom	
WYKONAWCA DOKUMENTACJI		Pracownia Projektowa "RoadWay" ul. Klimontowska 15b 04-672 Warszawa tel. 660 42 46 44, 601 93 71 83	
TYTUŁ RYSUNKU	Przekroje poprzeczne		
PROJEKTANT	mgr inż. Grzegorz KOWALIK upr. nr LUB/0207/POOD/08		Podpis
OPRACOWAŁ	Inż. Konrad CZAPSKI		Podpis
SPRAWDZAJĄCY	mgr inż. Michał CHUDYK upr. nr WKP/0117/PWOD/11		Podpis
Skala 1:100	Rewizja:		Numer rysunku:
	1	Data 02.2020	4.6

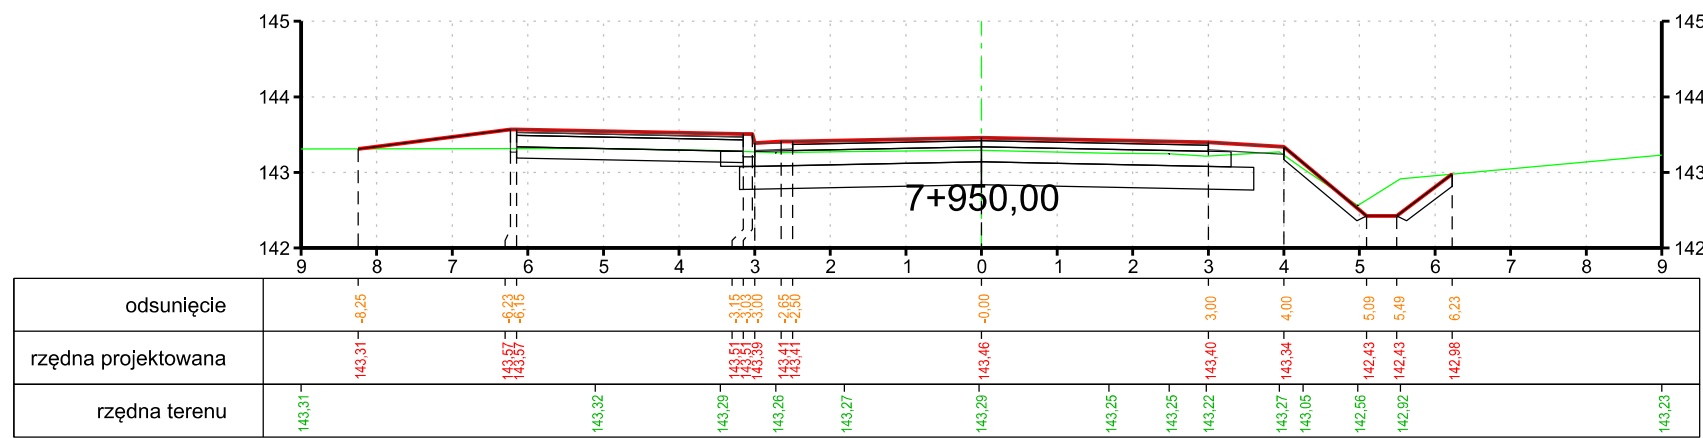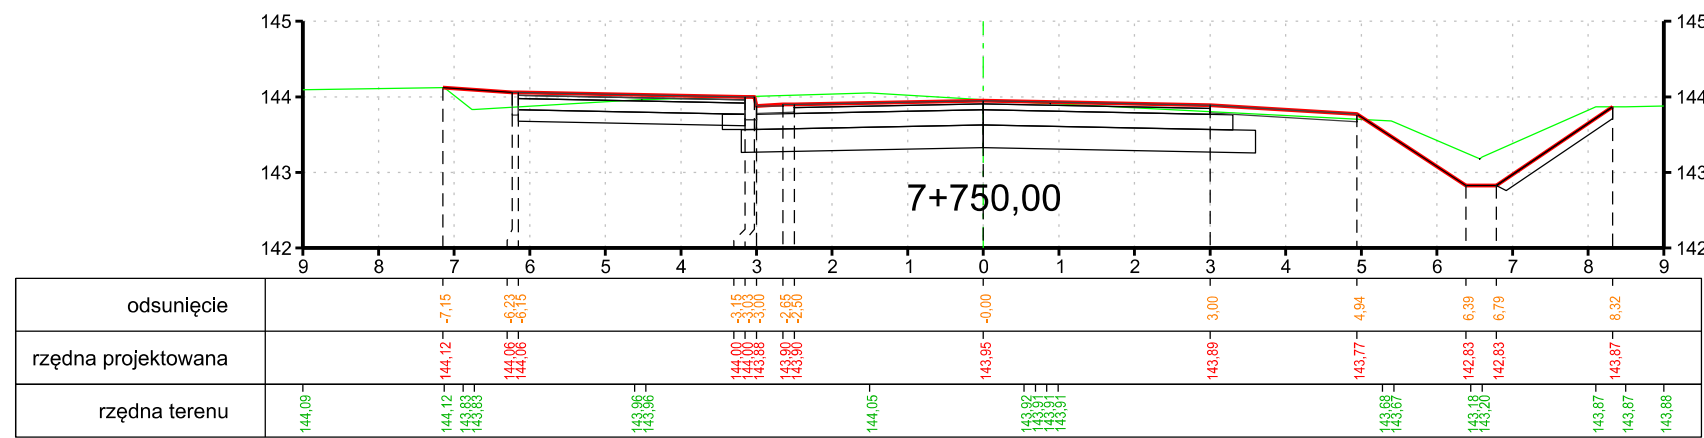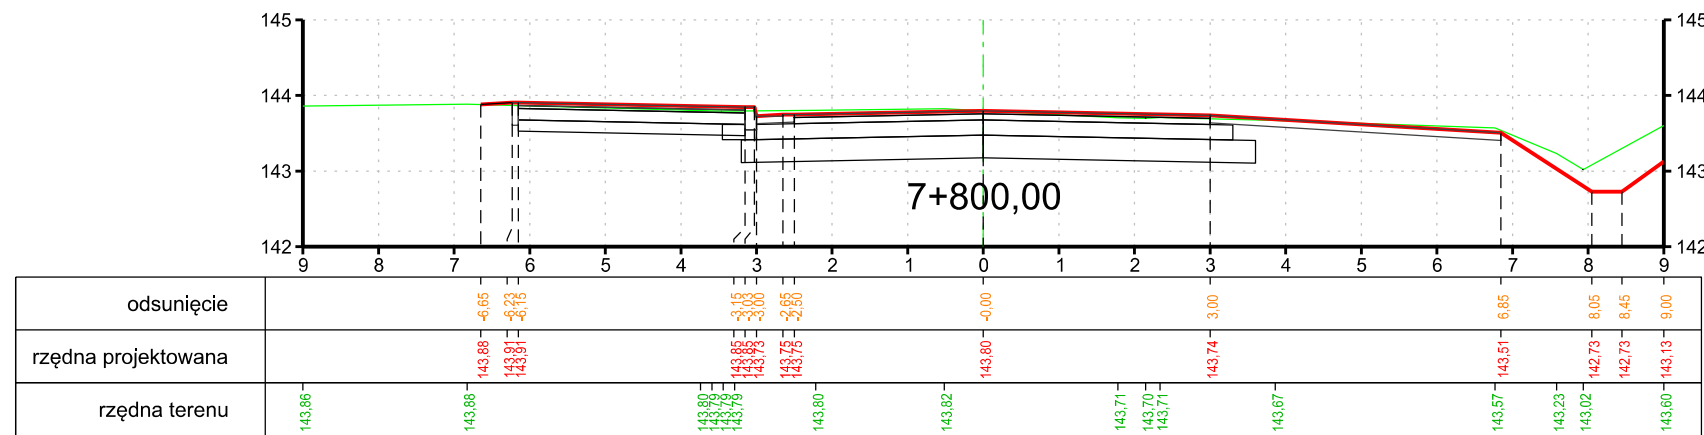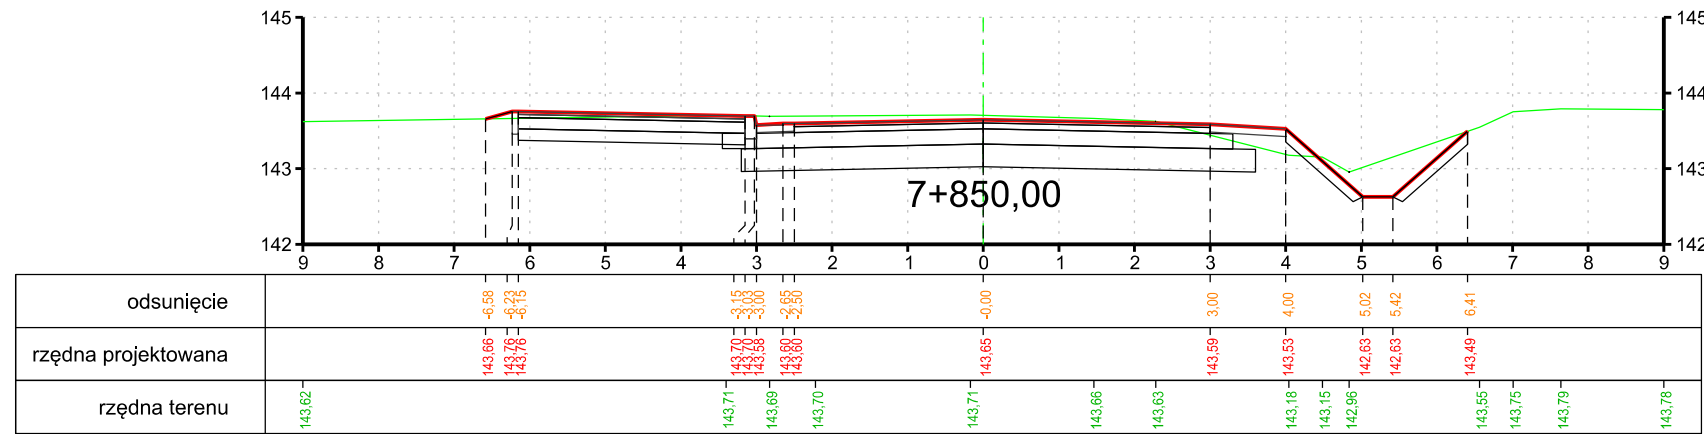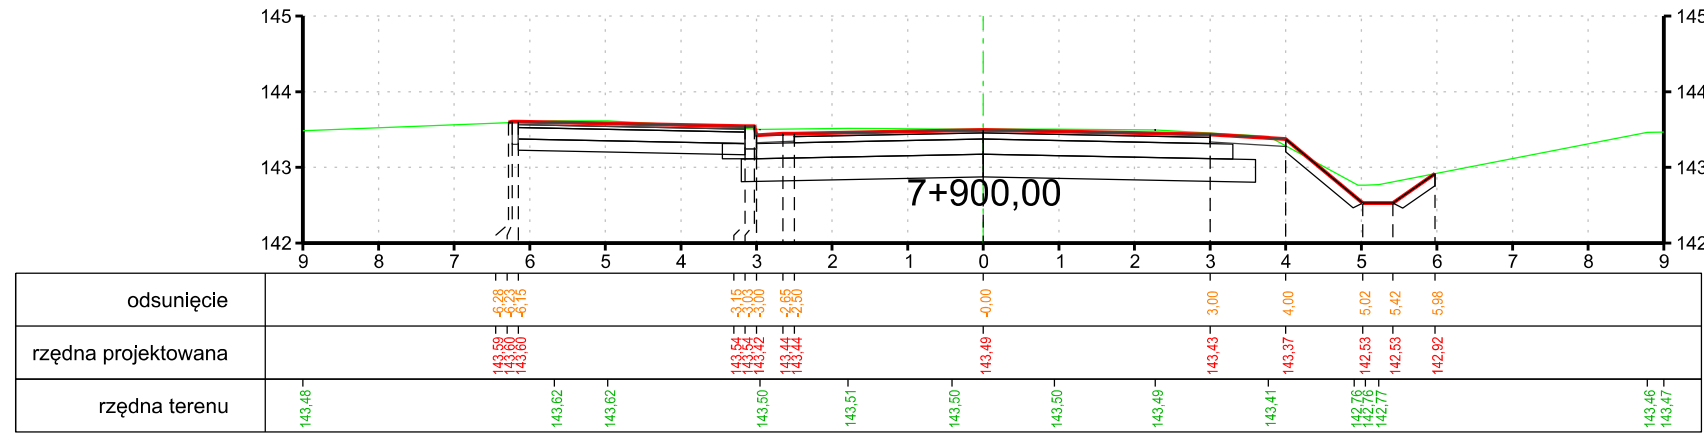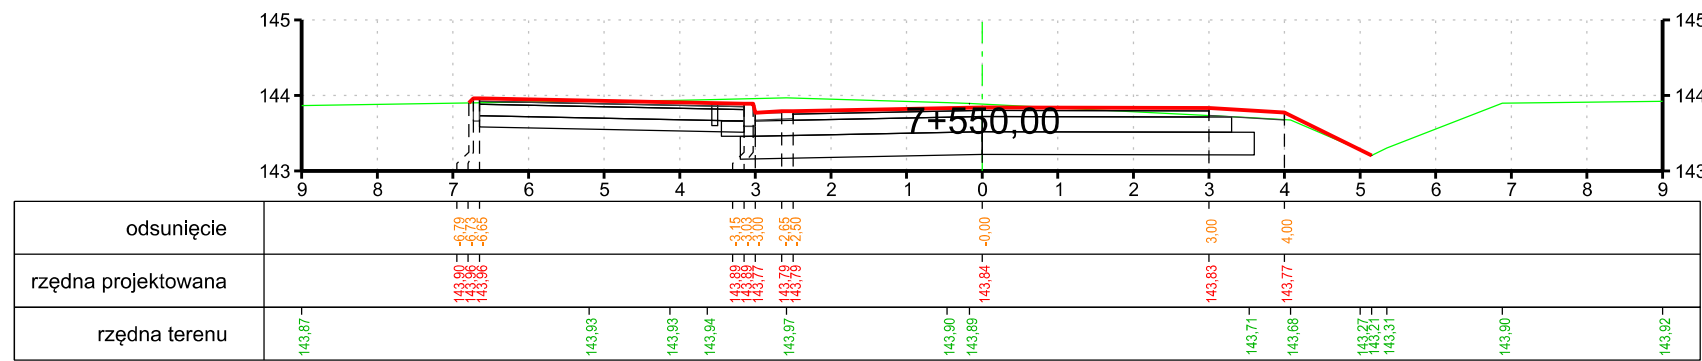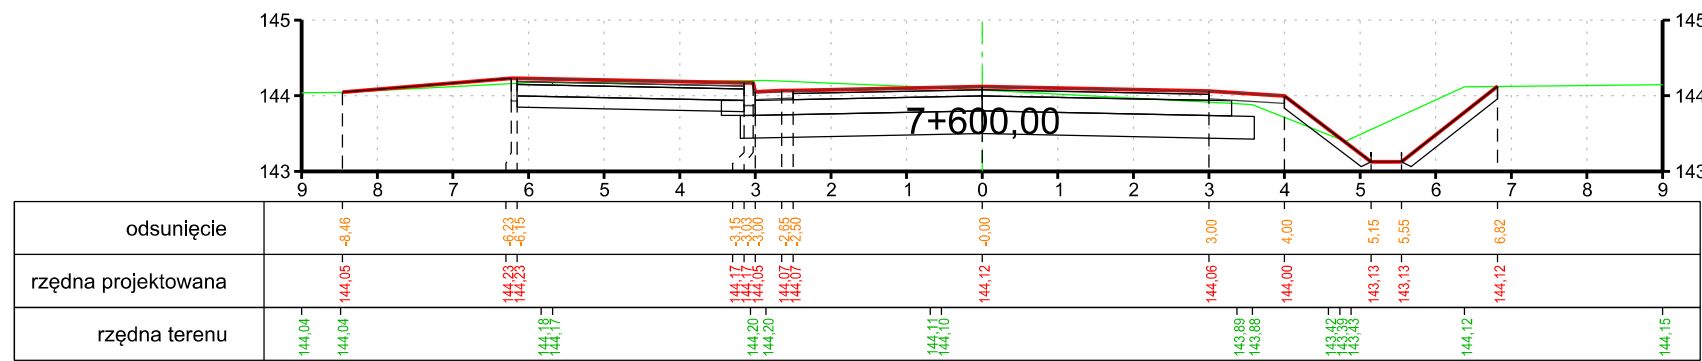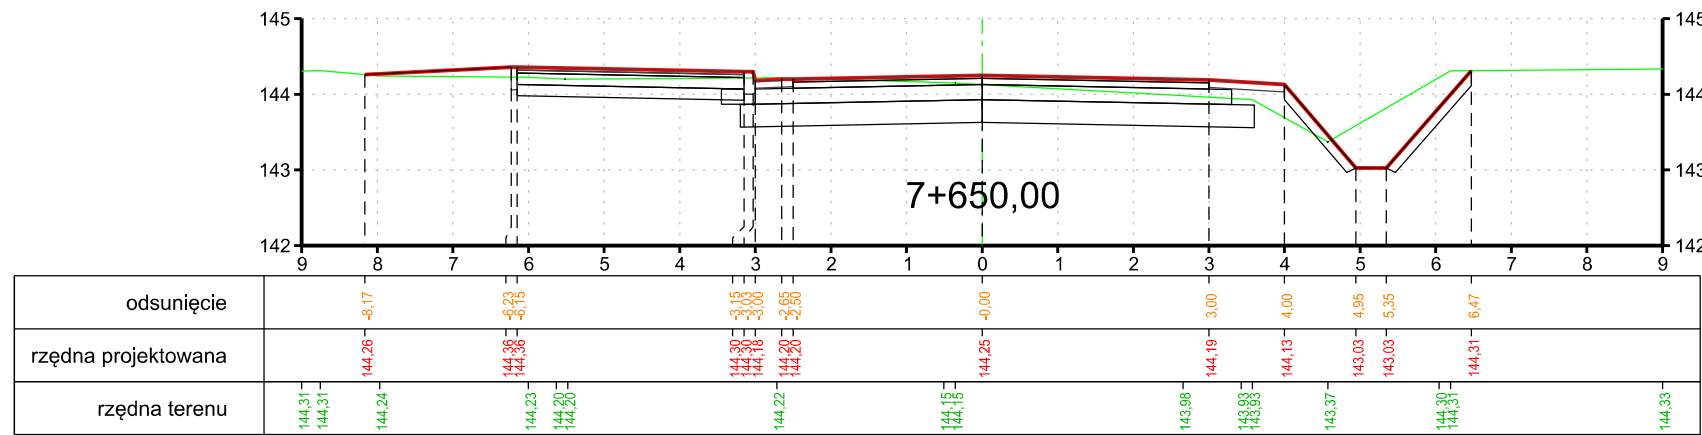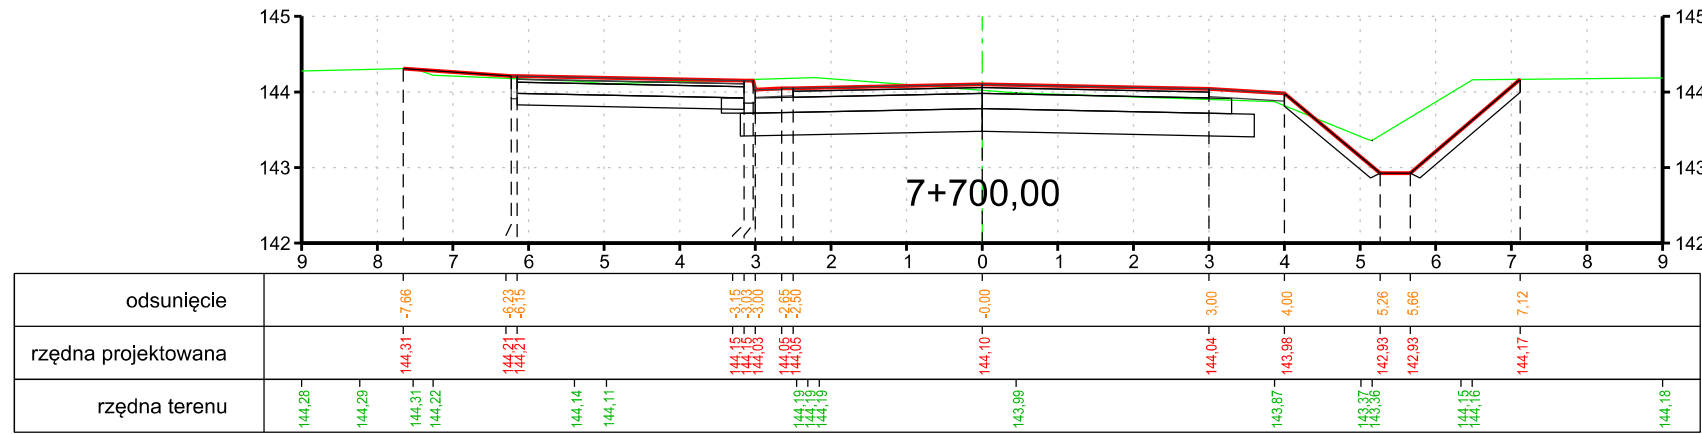



PROJEKT	Rozbudowa drogi powiatowej nr 3509W Gulin Wsola - Wojciechów		
ADRES	Droga powiatowa nr 3509W Gulin Wsola - Wojciechów		
FAZA	Projekt Wykonawczy		
INWESTOR	 POWIATOWY ZARZĄD DRÓG ul. Graniczna 24 26-600 Radom		
WYKONAWCA DOKUMENTACJI	 Pracownia Projektowa "RoadWay" ul. Klimontowska 15b 04-672 Warszawa tel. 660 42 46 44, 601 93 71 83		
TYTUŁ RYSUNKU	Przekroje poprzeczne		
PROJEKTANT	mgr inż. Grzegorz KOWALIK upr. nr LUB/0207/POOD/08	Podpis	
OPRACOWAŁ	inż. Konrad CZAPSKI	Podpis	
SPRAWDZAJĄCY	mgr inż. Michał CHUDYK upr. nr WKP/0117/PWOD/11	Podpis	
Skala 1:100	Rewizja: 1	Data 02.2020	Numer rysunku: 4.7