




skala 1:10



skala 1:10



Slide 4.40



PROJEKT	Budowa drogi powiatowej nr 3336W Wieniawa Przytki Jedlińsk		
ADRES	Droga powiatowa nr 3336W		
FAZA	Projekt budowlany		
INWESTOR	Powiatowy Zarząd Dróg Publicznych w Radomiu ul. Graniczna 24 26-600 Radom		
WYKONAWCA DOKUMENTACJI	RoadWay ul. Kłomnica Projektowa "RoadWay" ul. Kłomnica 15b, 04-672 Warszawa tel. 660 42 46 44, 601 93 71 93		
TYTUŁ RYSUNKU	Przekroje normalne, szczegóły, schematy		
PROJEKTANT	mgr inż. Grzegorz KOWALIK specjalność: drogowa - LUB/0207/POOD/08		Podpis
SPRAWDZAJĄCY	mgr inż. Michał CHUDYK specjalność: drogowa - WKP/0117/PWOD/11		
Skala 1:10, 1:50	Rewizja 0	Data 05.08.18	Numer rysunku 4.3