


Przekrój przez przepust skrzynkowy żelbetowy

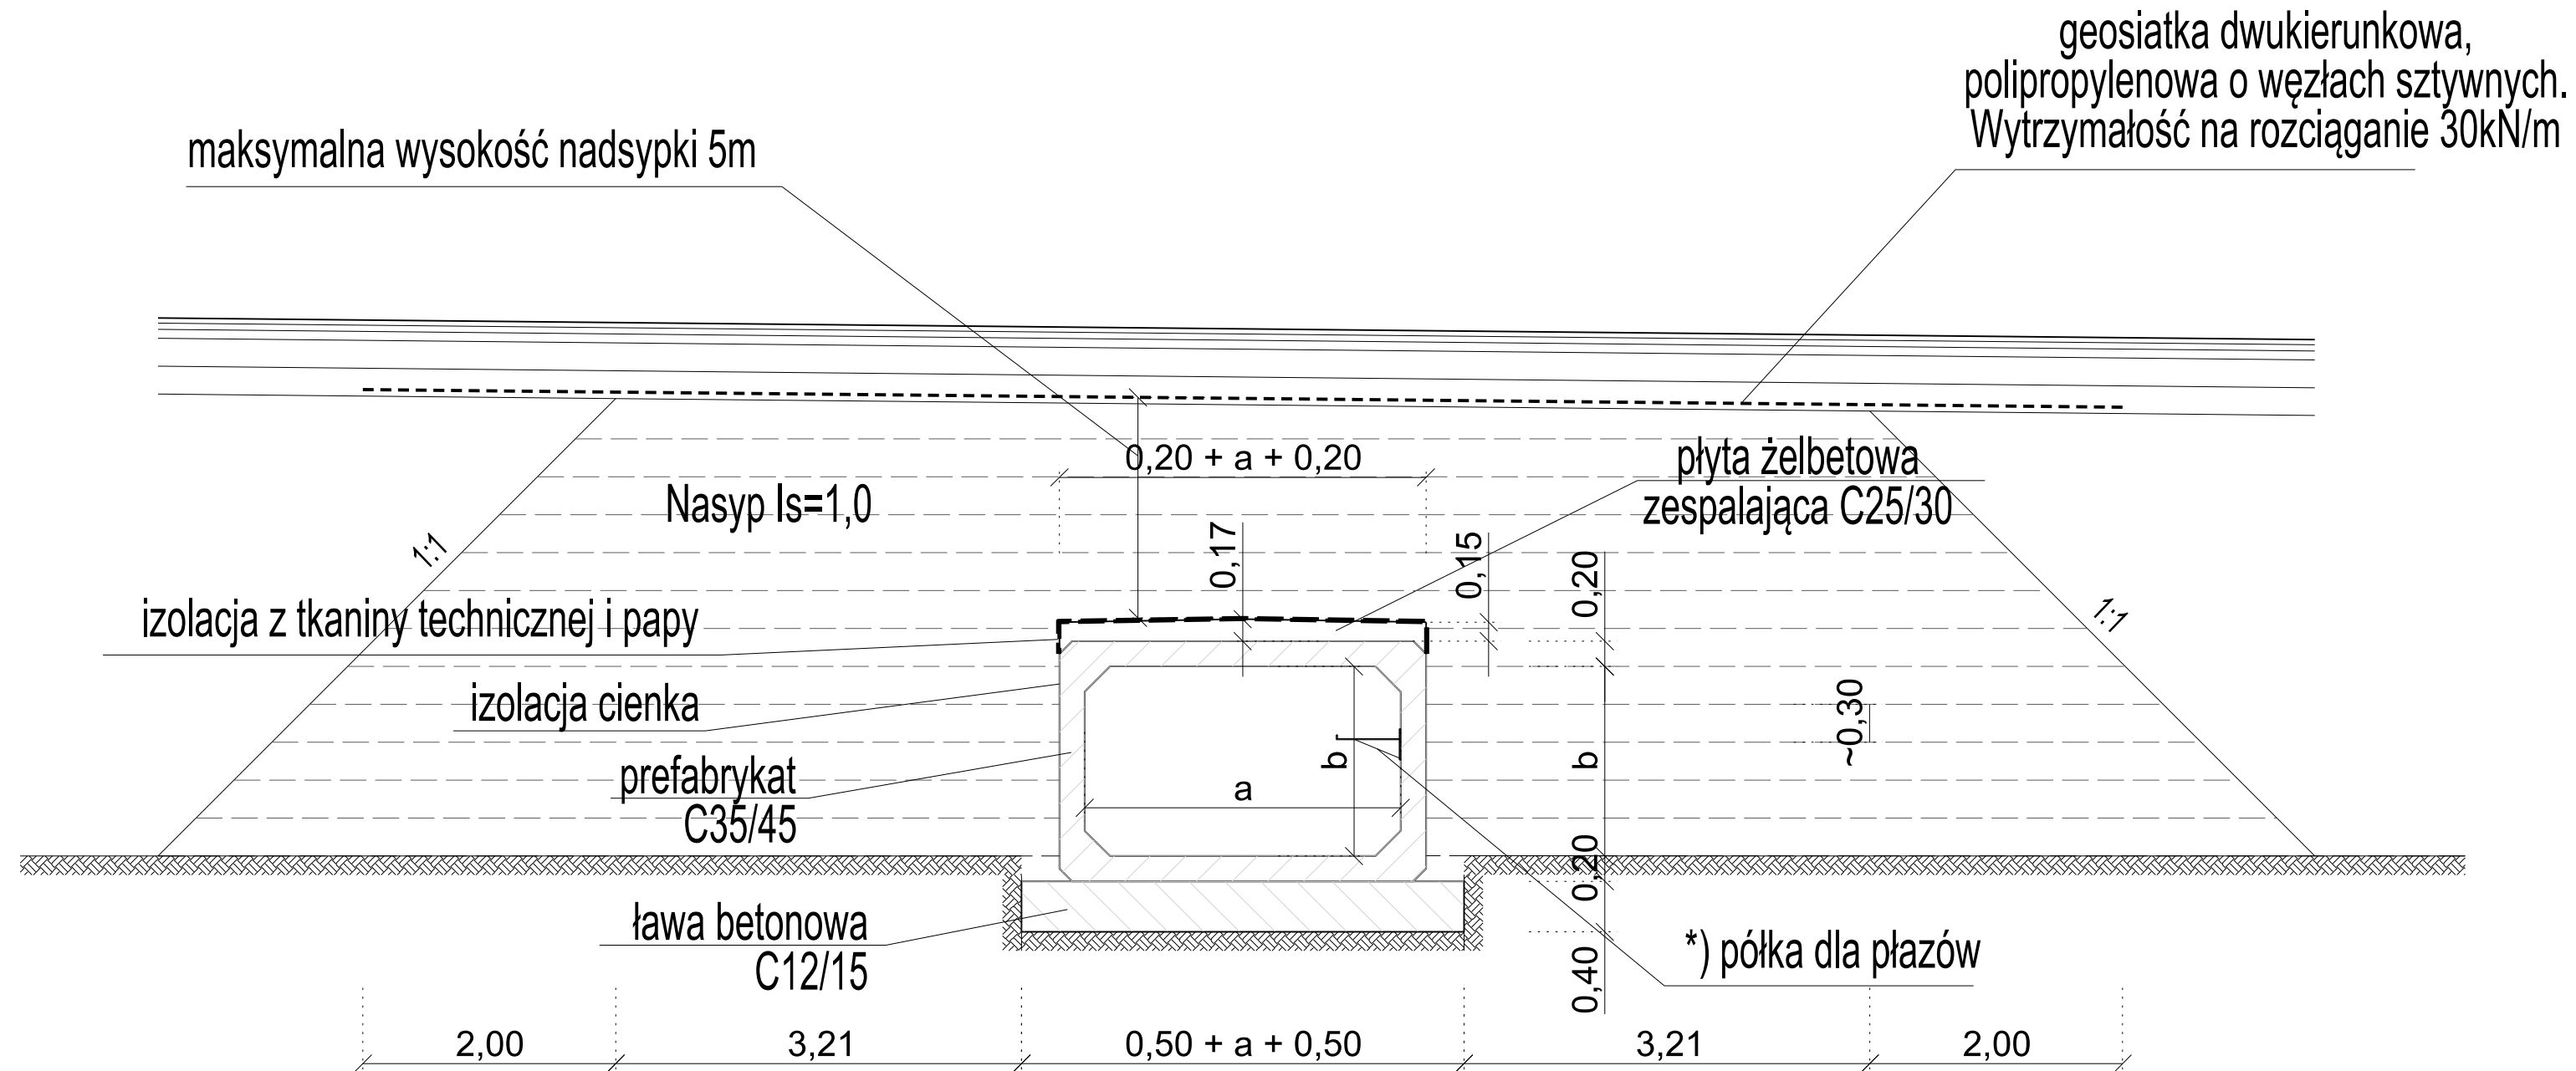

- *) Półki dla płazów należy wykonywać o szerokości 50cm:
- na prawej ścianie przepustów 100x100cm w stosunku do kierunku spływu wody
 - tylko na zewnętrznych ścianach dla pary przepustów 150x150cm

Zestawienie przepustów

Lp.	Pikietaż [km]	Przekrój [m] a x b	Długość[m]
1	10+822.00	1.0 x 1.0	10.85
2	11+845.38	2 x 1.5 x 1.5	16.00
3	13+471.00	1.0 x 1.0	11.05

PROJEKT	Budowa drogi powiatowej nr 3336W Wieniawa Przytyk Jedlińsk		
ADRES	Droga powiatowa nr 3336W		
FAZA	Projekt wykonawczy		
INWESTOR	Zarząd Powiatu w Radomiu ul. Tadeusza Mazowieckiego 7 26-600 Radom		
WYKONAWCA DOKUMENTACJI	RoadWay Pracownia Projektowa "RoadWay"		
TYTUŁ RYSUNKU	Przekroje normalne, szczegóły, schematy		
PROJEKTANT	mgr inż. Grzegorz KOWALIK specjalność drogową - LUB/0207/POOD/08	Podpis	
SPRAWDZAJĄCY	mgr inż. Michał CHUDYK specjalność drogową - WKP/0117/PWOD/11	Podpis	
Skala	Rewizja	Data	Numer rysunku
1:50	0	06.2018	4.5