

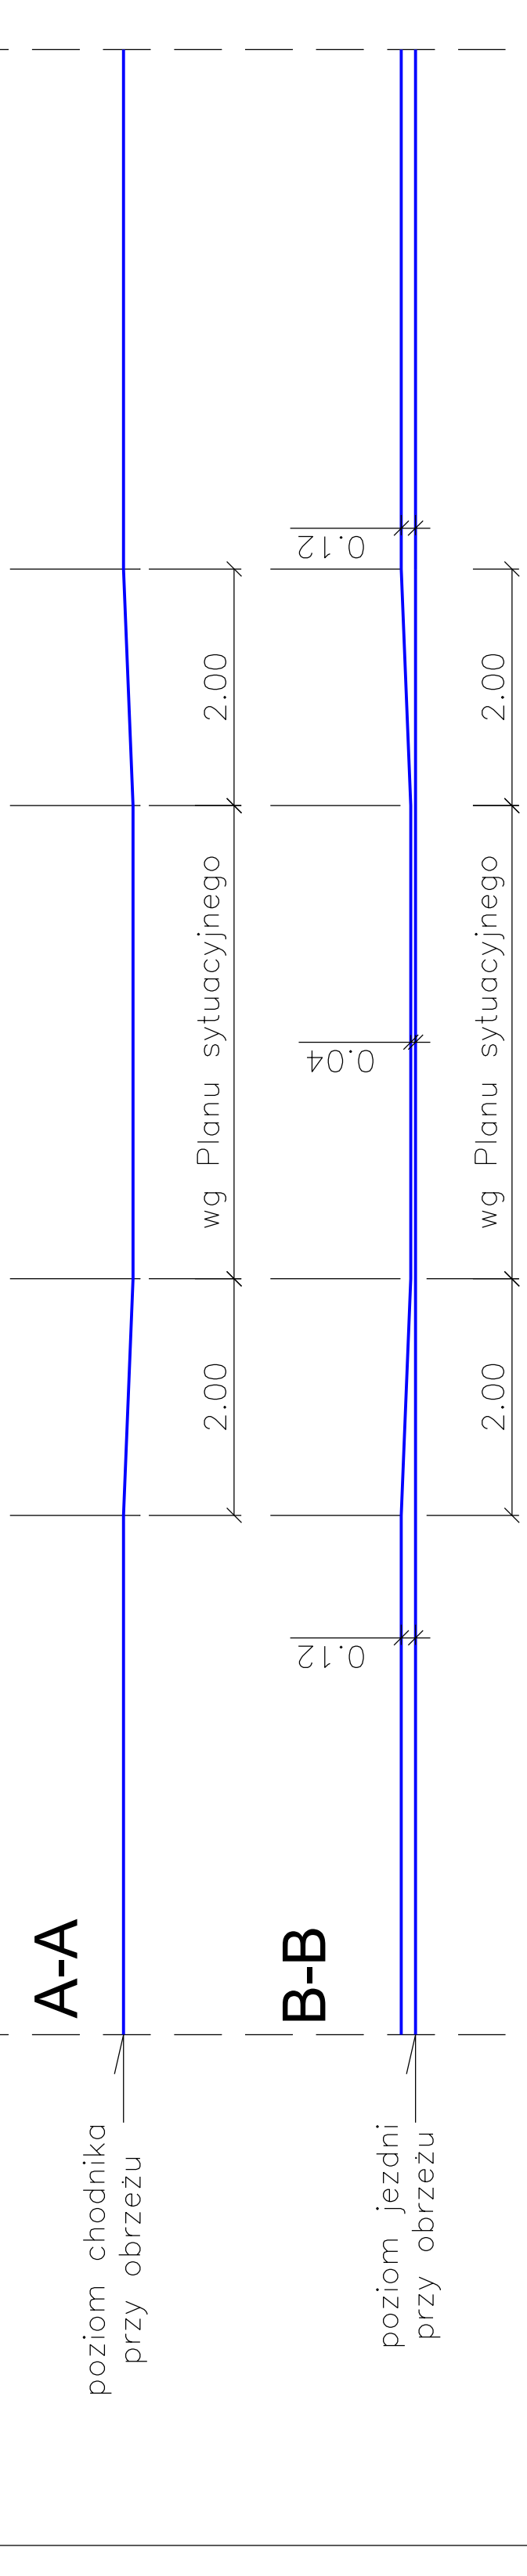



TYPOWE ROZWIĄZANIE ZJAZDU INDYWIDUALNEGO NA ODCINKACH Z PRZYŁĄGĄCYM DO JEZDNI CHODNIKIEM
 ZJAZD INDYWIDUALNY

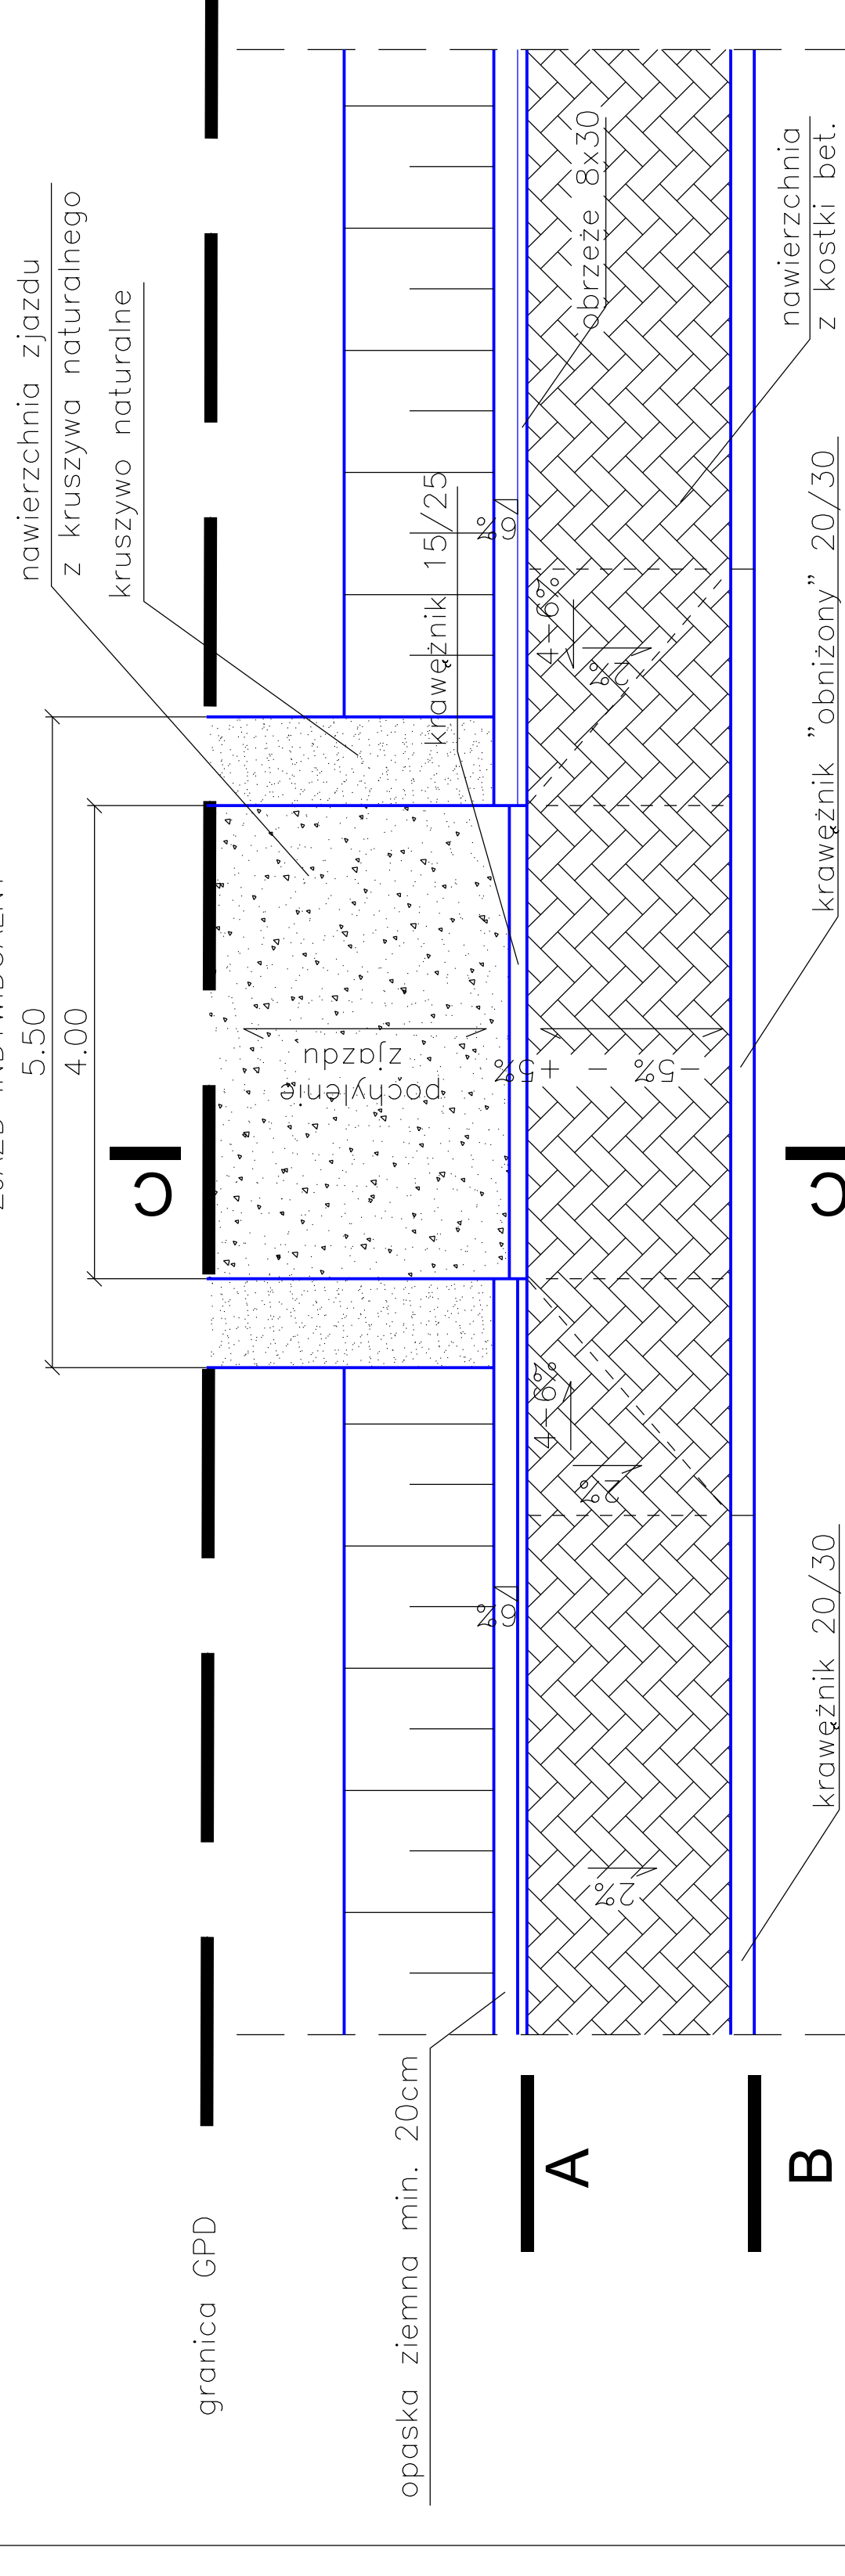

C-C

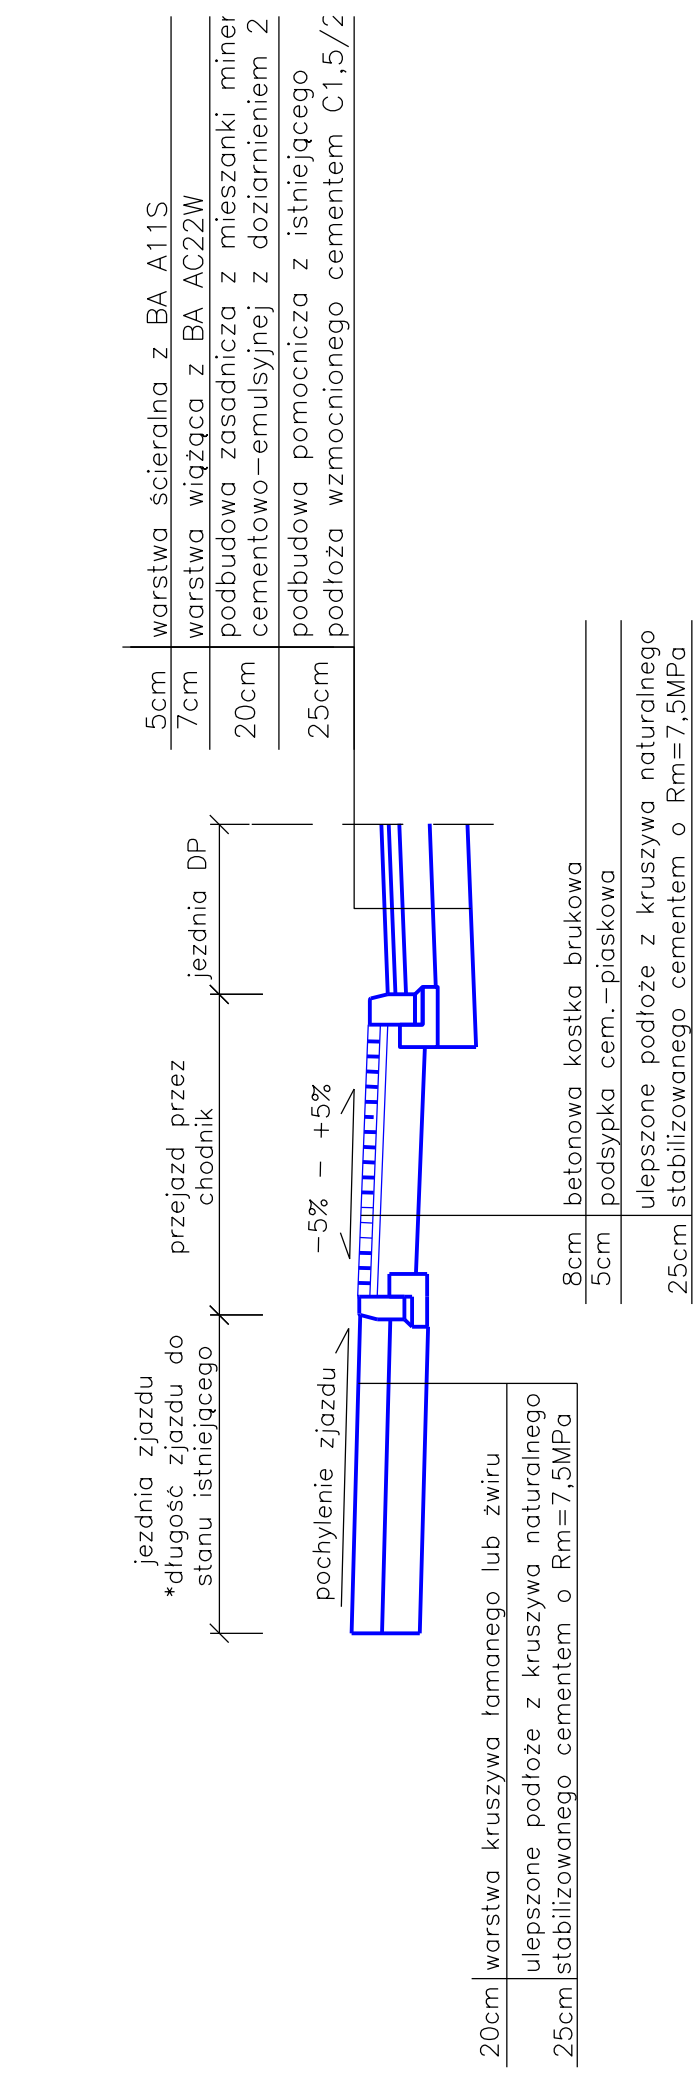


FRAGMENT PRZEKROJU TYPOWEGO
 W REJONIE POŁĄCZENIA NAWIERZCHNI
 ASFALTOWEJ Z NAWIERZCHNIĄ Z KRUSZYWA
 NA WLOTACH DRÓG DOJAZDOWYCH

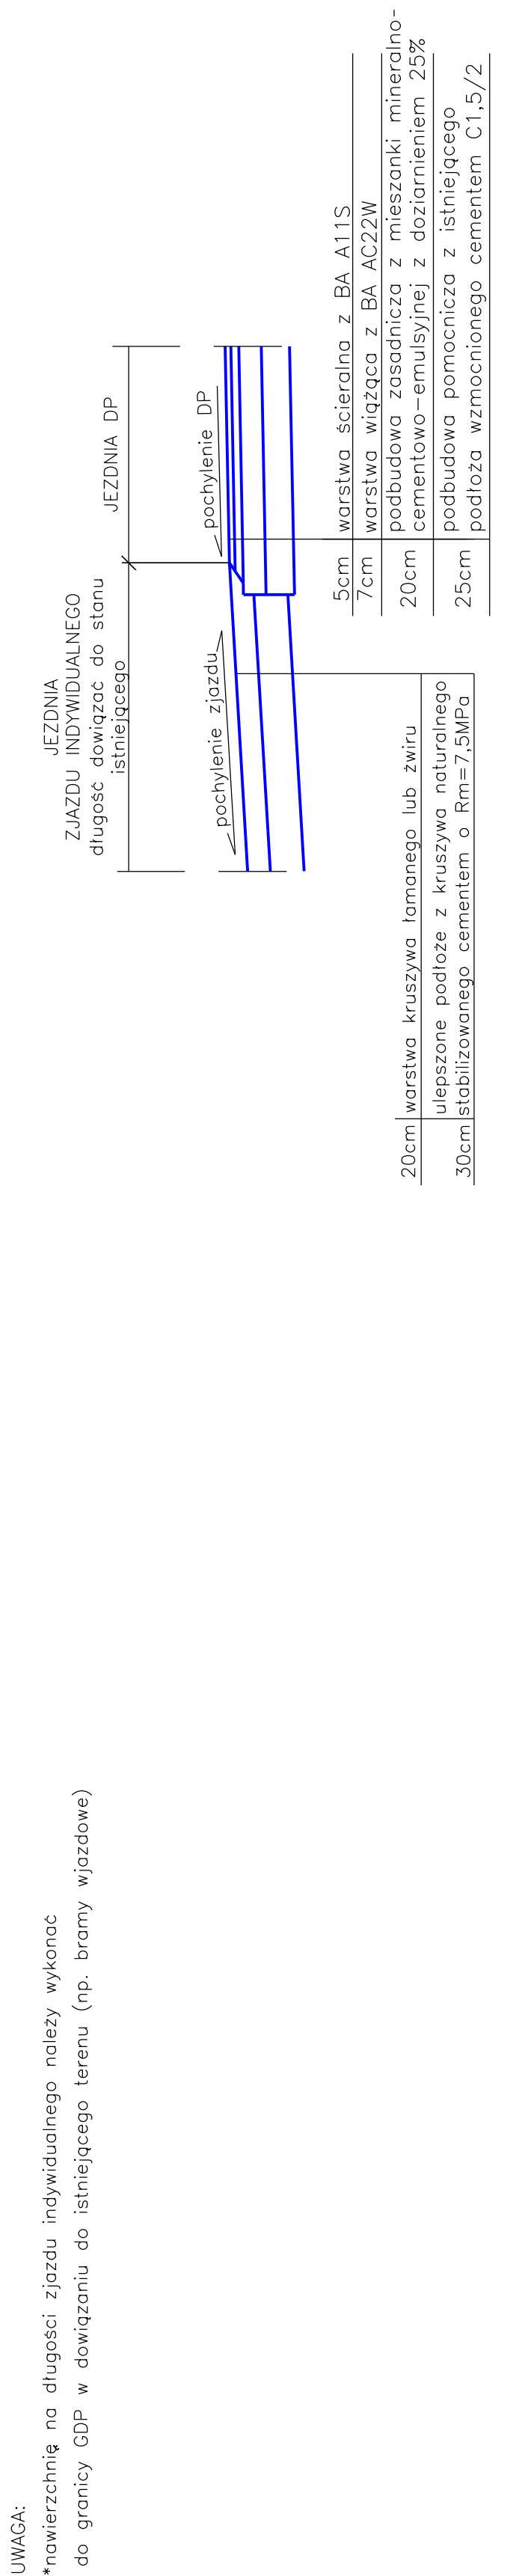


UWAGA:
 *nawierzchnię na długości zjazdu indywidualnego należy wykonać do granicy GPD w dowiązaniu do istniejącego terenu (np. bramy wjazdowe)


FRAGMENT PRZEKROJU TYPOWEGO
 W REJONIE ZJAZDU INDYWIDUALNEGO
 O NAWIERZCHNI Z KRUSZYWA

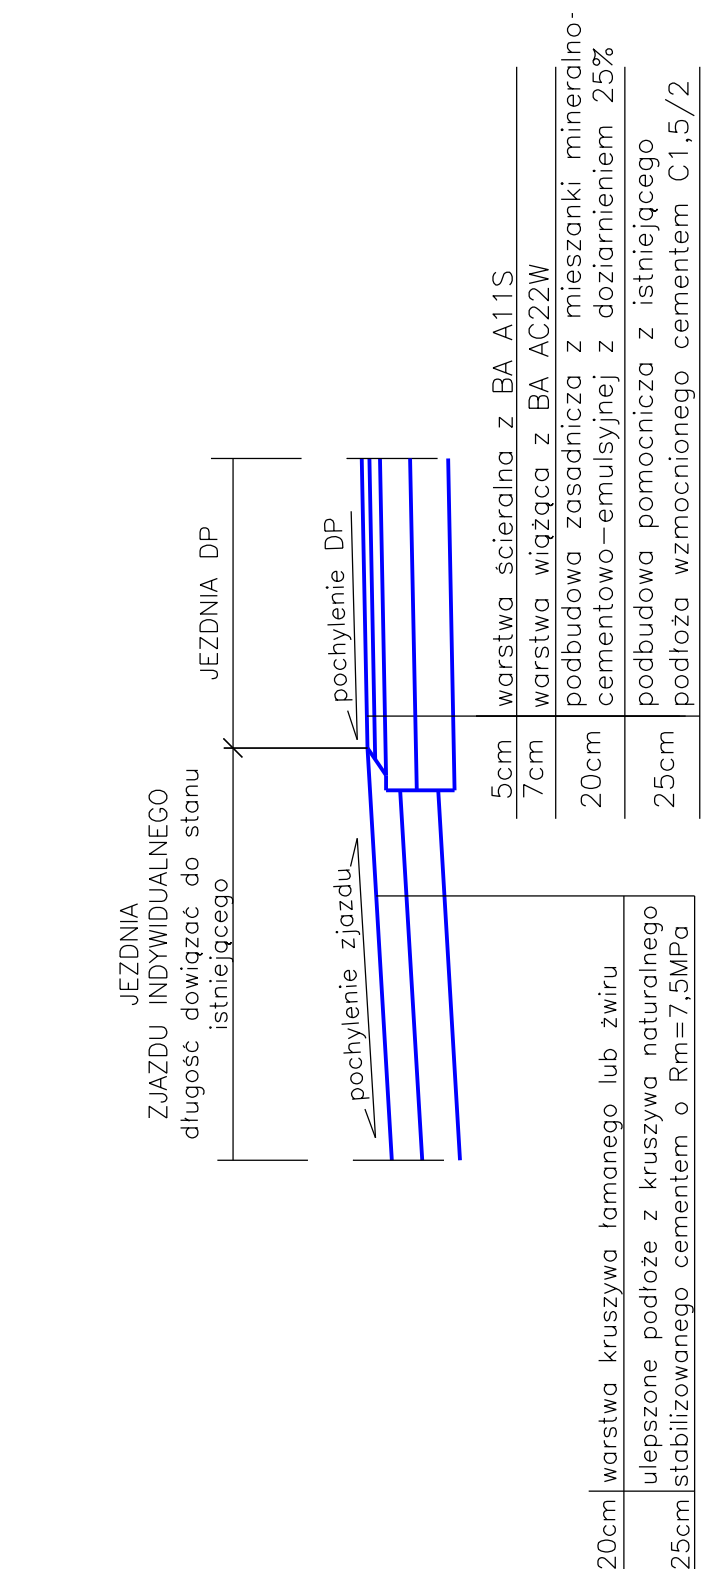


FRAGMENT PRZEKROJU TYPOWEGO
 W REJONIE SKARPY UMOCNIONEJ
 KORYTKIEM ŚCIEKOWYM

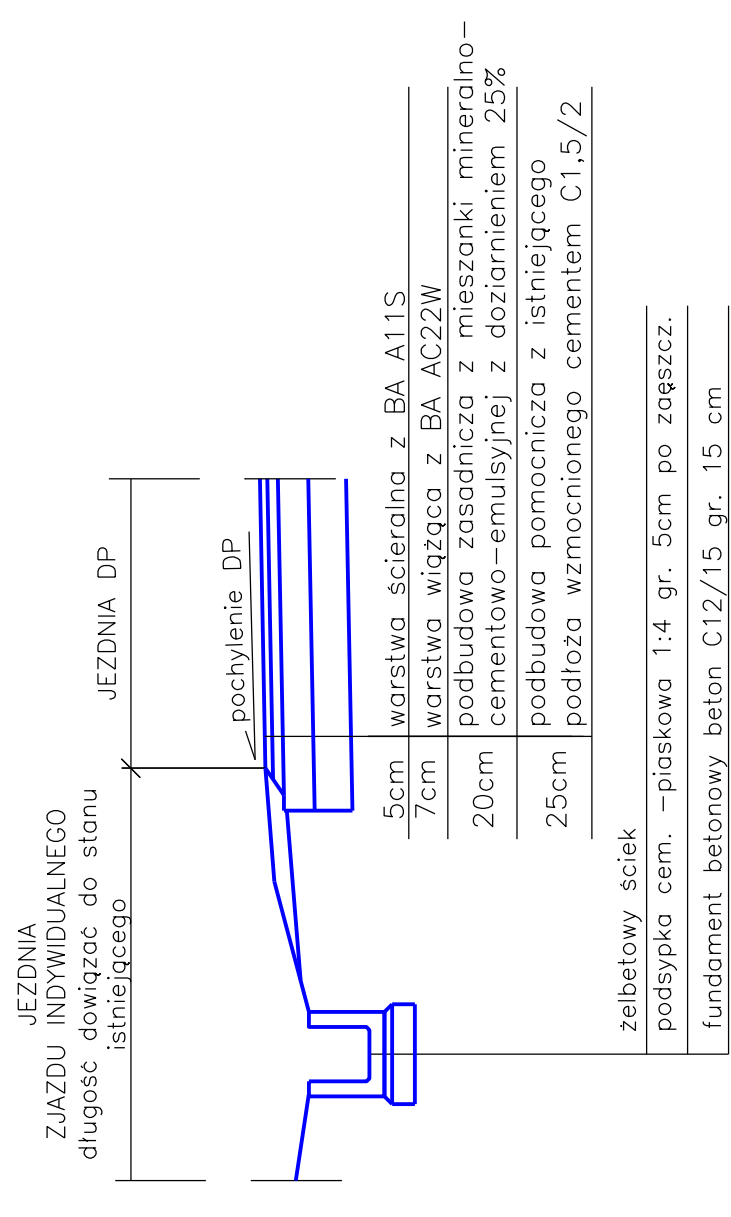


FRAGMENT PRZEKROJU TYPOWEGO
 W REJONIE SKARPY UMOCNIONEJ
 KORYTKIEM ŚCIEKOWYM

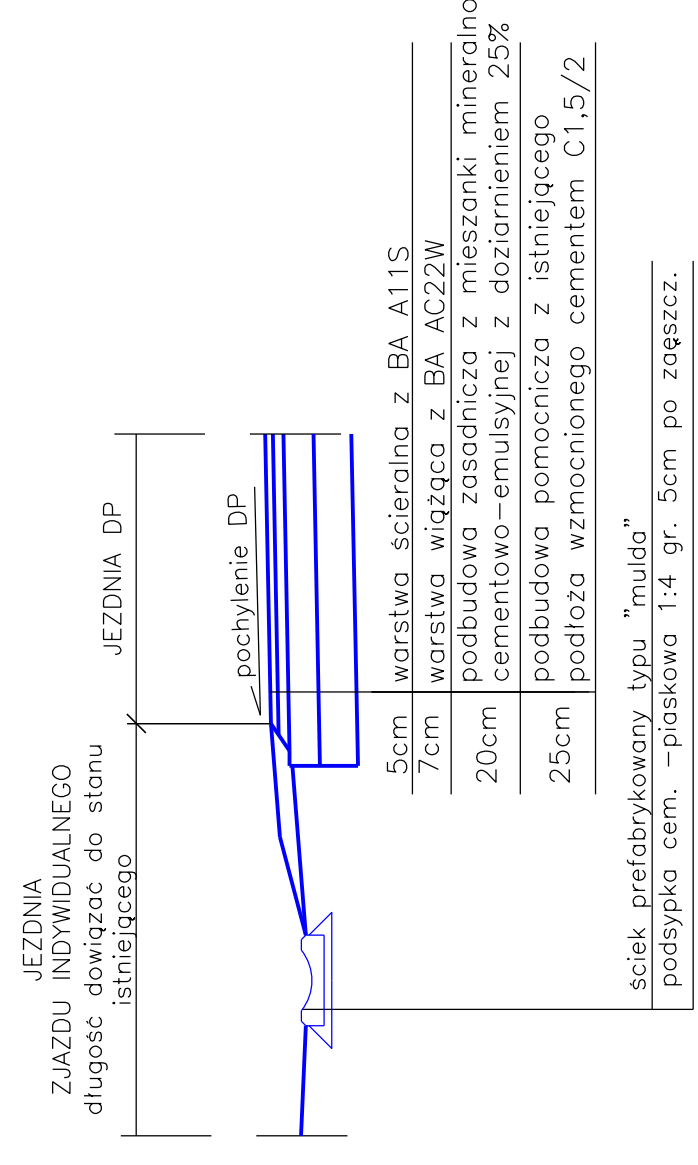



POWIATOWY ZARZĄD DRÓG PUBLICZNYCH W RADOMIU
 ul. Graniczna 24 26-600 Radom
 tel./fax (+48) 365 58 01
 email: pzd@spradom.eu



VEGMAR JAKUB KRAWCZYK
 ul. Konarskiego 12A
 05-500 Piaseczno
 tel./fax (+48) 22 435 68 24/ 435 68 25,
 tel. kom. (+48) 602 139 935

Alumina opracowania:
 Opracowanie dokumentacji projektowej na przebudowę drogi powiatowej nr 3529 W Kiedzryn - Małęczyn - do DK nr 9 na odc. długości ok 2,1 km

Funkcja, imię, nazwisko i nr prz. bud.:
 Projektant: mgr inż. Jakub Krawczyk
 ul. do projektowania lub opracowań w siedzibie biurowej nr MAJ2025/PK0208

Swiadcząco: mgr inż. Wioletta Rusak
 ul. do projektowania lub opracowań w siedzibie biurowej nr MAJ2025/PK0208

Opracowujący:
 inż. Michał Hagon

Faza opracowania:
 PROJEKT WYKONAWCZY

Data:
 10.2015r.

Typ i rysunek:
 Przekroje normalne

Skala:
 W rysunku: 1:50
 W planie: 100-049
 W akwizacji: 4
 3/5

Forma autorskie opracowanie. Ustawa z dn. 4 lutego 1964 r.