

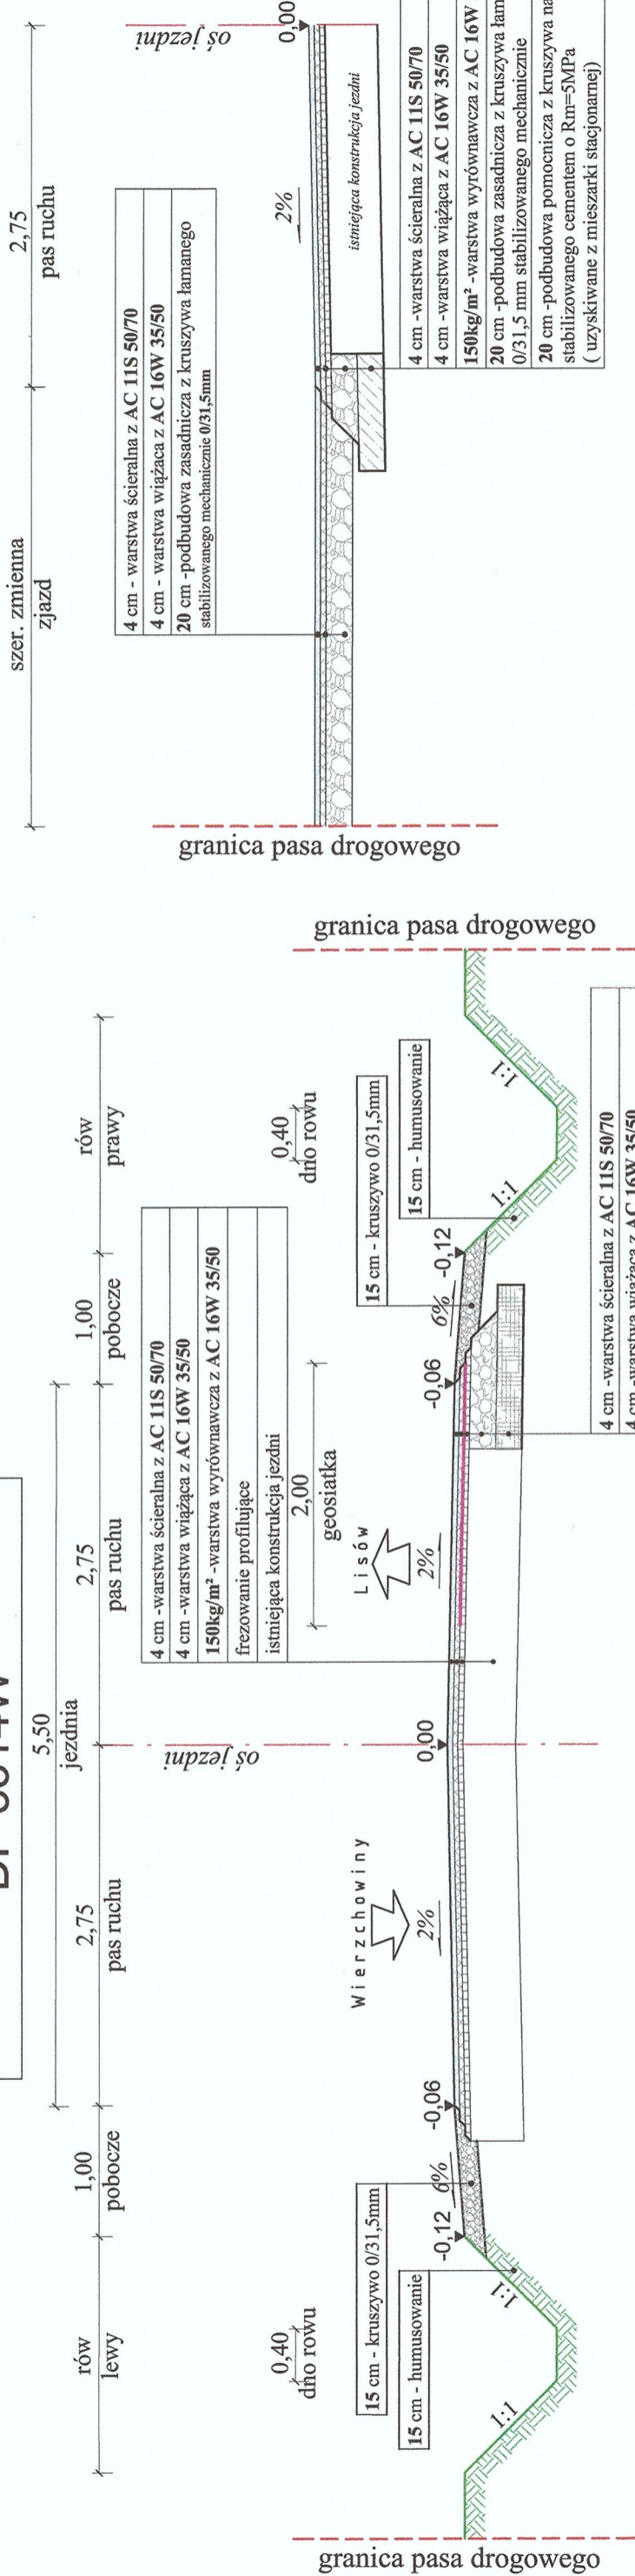


**km 0+000.00 - 0+080.00
km 0+220.00 - 0+265.00
DP 3514W**

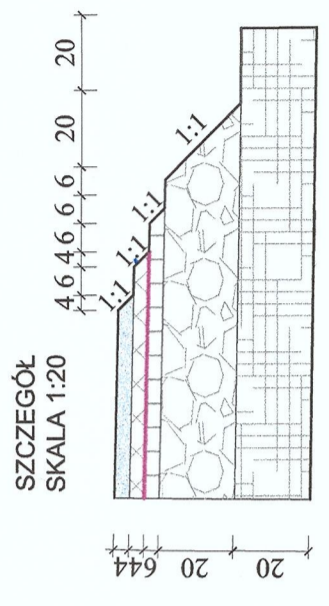

**km 0+080.00 - 0+220.00
DP 3514W**

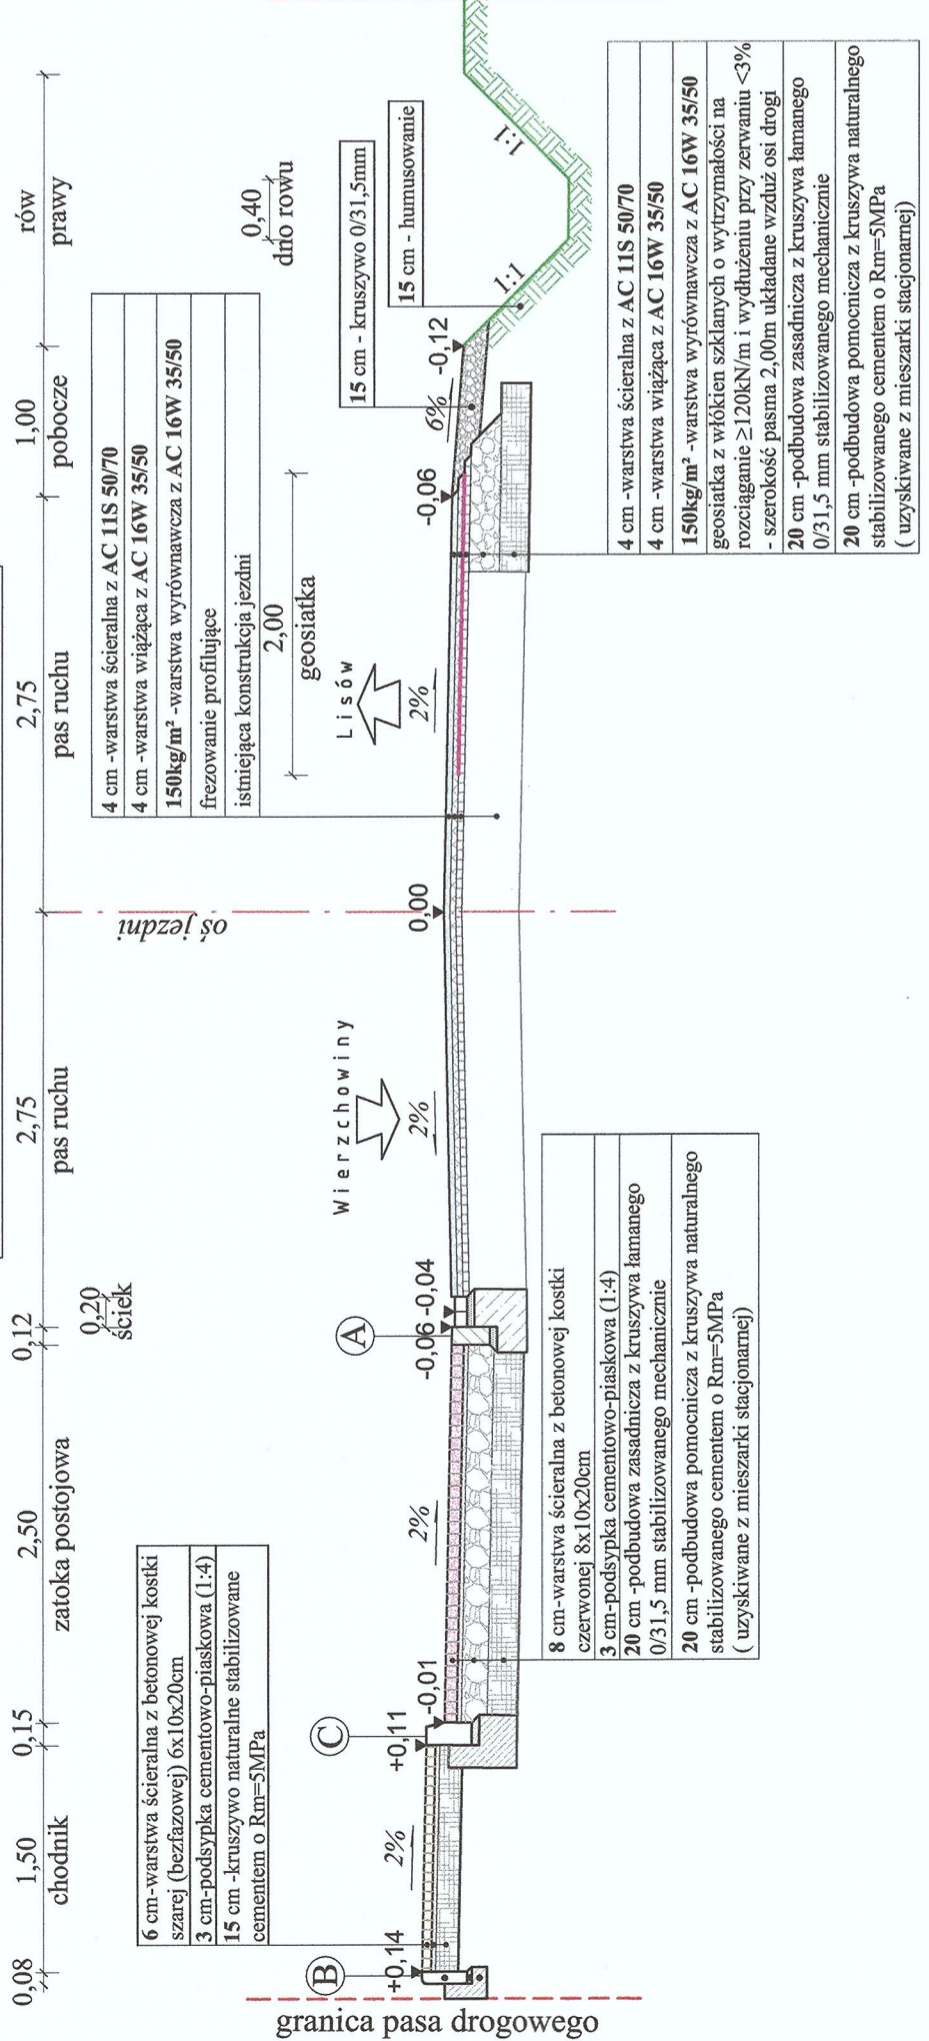

| | | |
|-----------------------------|-------------------------------------------------------------------------------------|-------------------------------------------------------------------------------|
| | | INWESTOR KONIN PRACOWNIA PROJEKTOWA UL. OKÓLNA 6, 62-510 KONIN |
| TEMAT: | Przebudowa drogi powiatowej nr 3514W Wierzbownicy - Lisów | |
| INWESTOR: | ZARZĄD POWIATU RADOMSKIEGO UL. TADEUSZA MAZOWIECKIEGO 7 26-600 RADOM | |
| BRANŻA: | DROGOWA | |
| TREŚĆ RYSUNKU: | Przekroje normalne | |
| STANOWISKO | IME I NAZWISKO inż. Stanisław Wajrak | PODPIS |
| PROJEKTANT: | upr. nr GT. 8346/1377 w specjalności konstrukcyjno-budowlanej | inż. Artur Szymczak WKP085P0005 w specjalności drogowej |
| SPRAWDZAJĄCY | mgr inż. Krzysztof Rybarczyk | |
| ASYSTENT PROJEKTANTA | --- | |
| DATA: | SKALA: | NR RYSUNKU: |
| 10.2018 | 1 : 50 | 2 |