



Plan orientacyjny  
skala 1:250 000

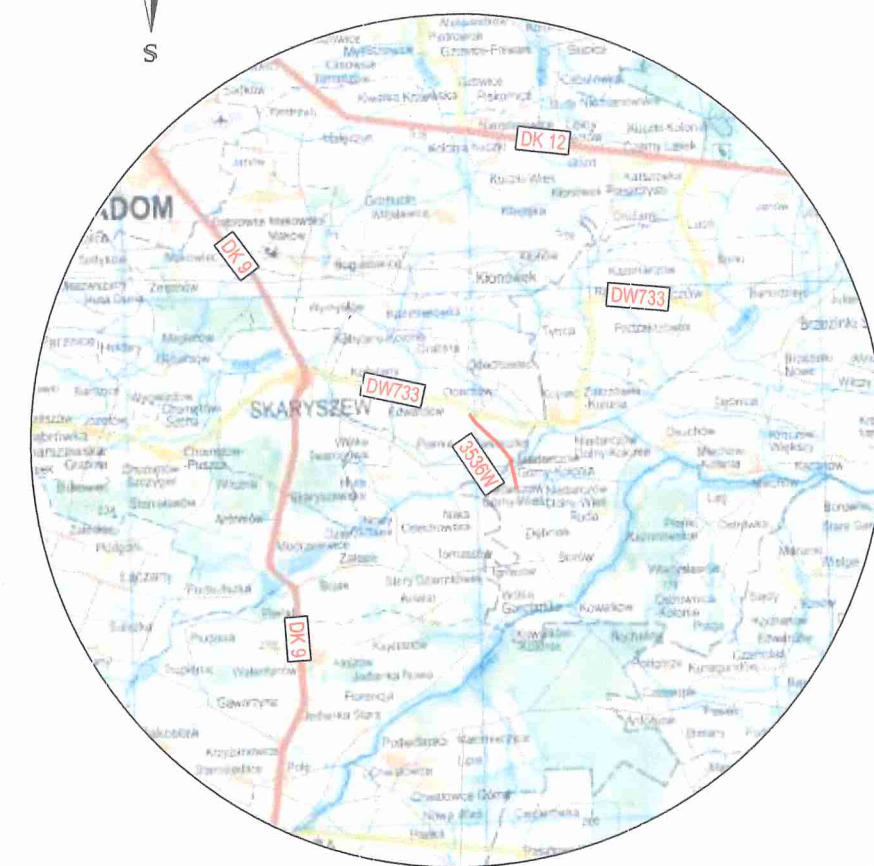


LEGENDA:

 - droga powiatowa nr 3536W objęta opracowaniem

**DRO PIOTR PORCZYK**  
**PROJEKT**

UL. POSŁAŃCÓW 3  
04-409 WARSZAWA  
TEL. 691945647 WWW.DROPROJEKT.COM.PL

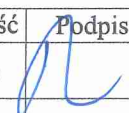Nazwa i adres obiektu:	STAŁA ORGANIZACJA RUCHU "DOKUMENTACJA PROJEKTOWA NA PRZEBUDOWĘ DROGI POWIATOWEJ NR 3536W ODECHÓW - KOWALKÓW - SIENNO				Nr egz.
Obiekt:	DROGA				Skala: 1:25 000
Tytuł rysunku:	PLAN ORIENTACYJNY				1:250 000
Projektant:	Imię i nazwisko	Nr uprawnień	Specjalność	Podpis	Nr rys. 1
	mgr inż. Piotr Porczyk	MAZ/0175/POOD/11	drogowa		Data: listopad 2015
Sprawdzający:					