


W-8
km 1+700.73
kął 9.660
N 5683176.50
E 7524219.59
R 1000.00

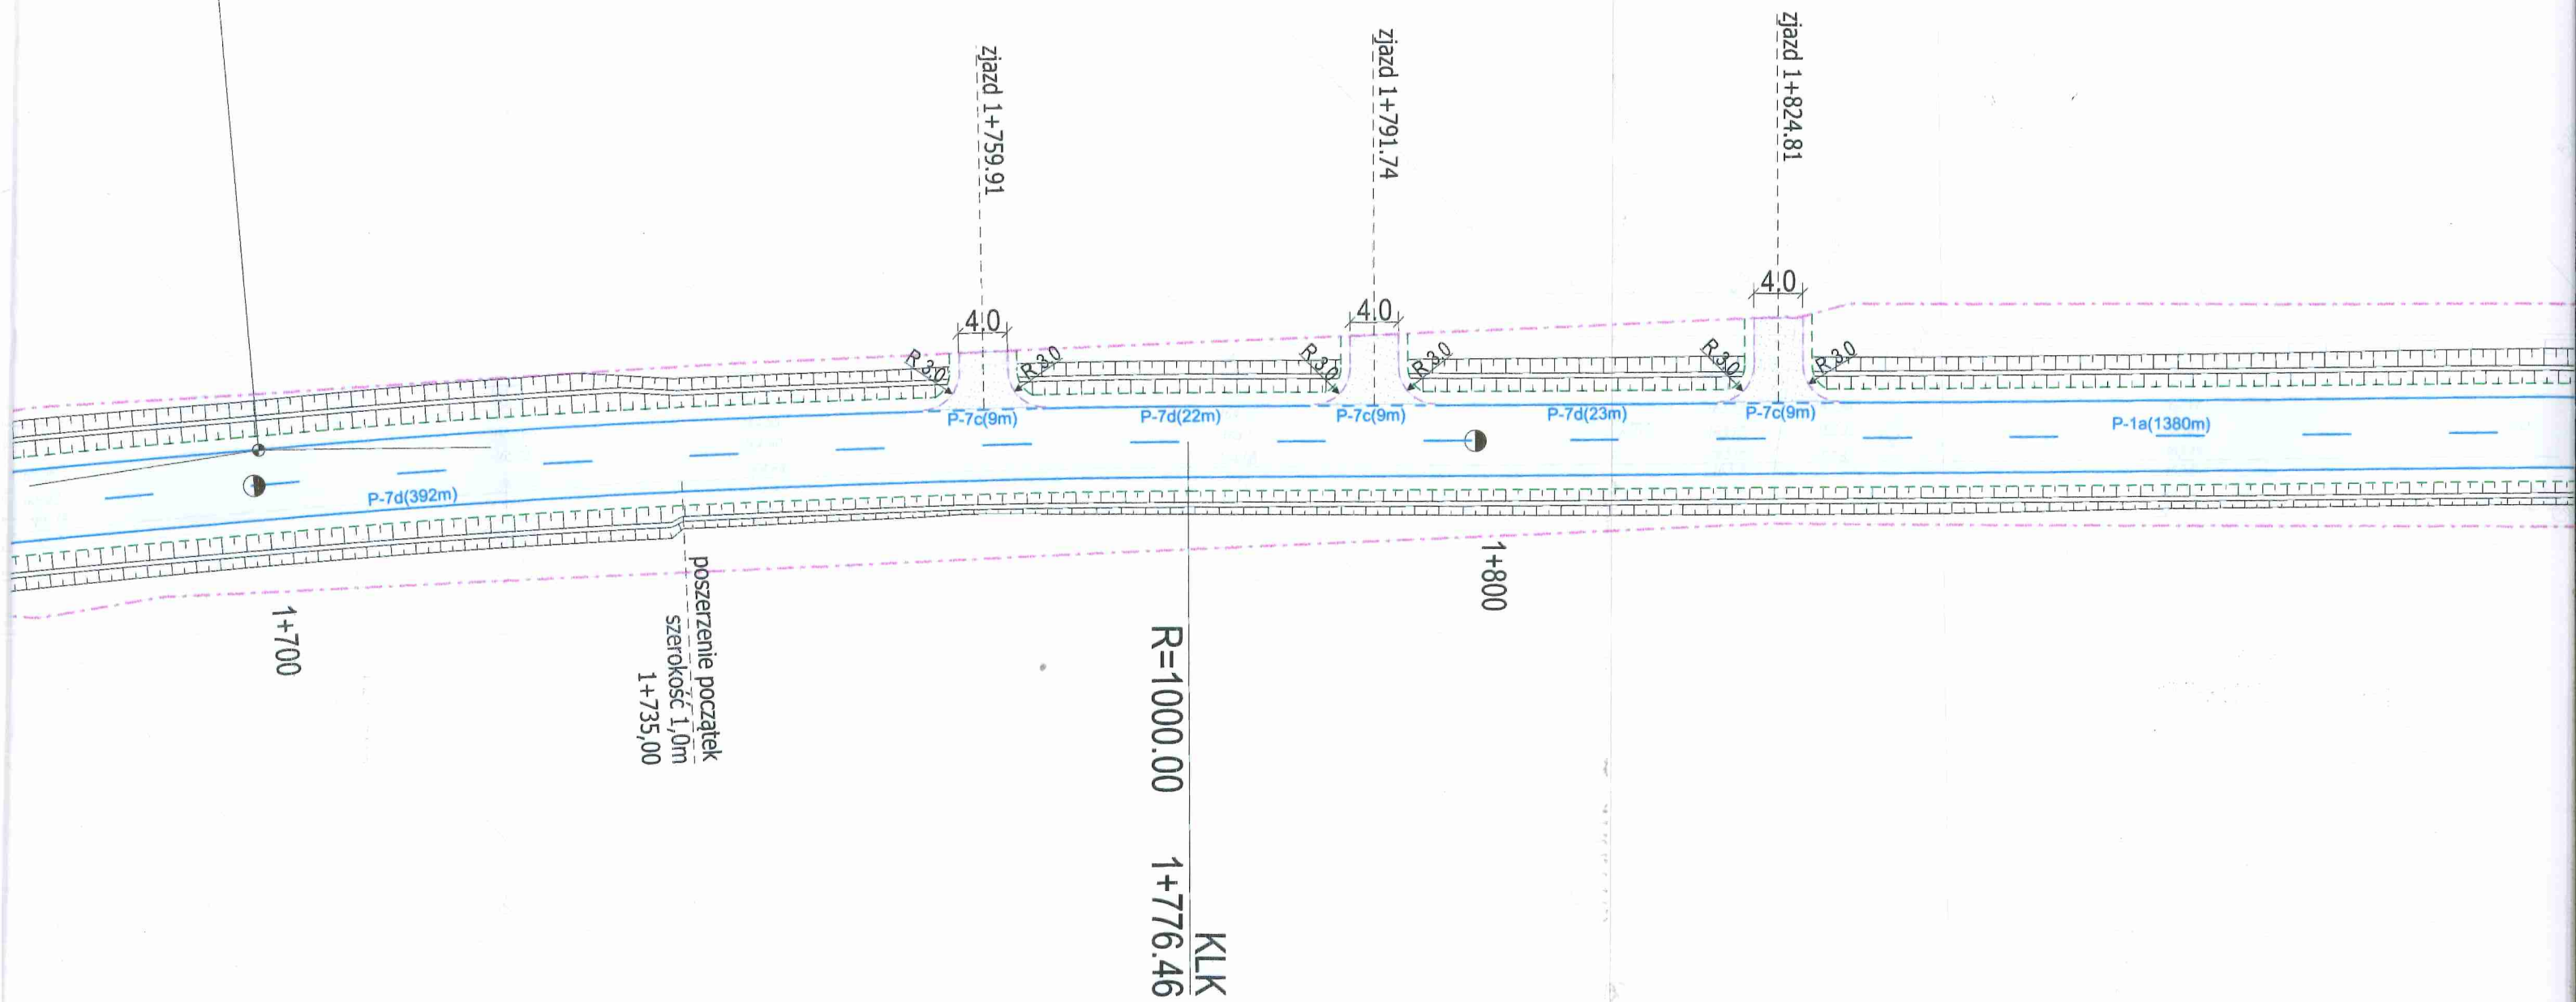




TERMIN Wsk. 19.11.2017
Rozpr. 19.11.2015

LEONARD POLEWNY, 19.11.2015, 19.11.2015
ZOBOWIĄZANIA Z TYTUŁU WYSTĄPIENIA
W PRACOWNI Ciepł. i Chł. WYSTĄPIENIA
POLICJA O TO WARUNKI WYSTĄPIENIA
O WYSTĄPIENIA WYSTĄPIENIA WYSTĄPIENIA

główny
mgr inż. *główny* *główny*
WALNOR
Powiatowego Zarządu Dróg Publicznych

- UL. POSŁAŃCÓW 3
04-409 WARSZAWA
TEL. 691945647 WWW.DROPROJEKT.COM.PL

Nazwa i adres obiektu:	STAŁA ORGANIZACJA RUCHU "DOKUMENTACJA PROJEKTOWĄ NA PRZEBUDOWĘ DROGI POWIATOWEJ NR 3536W ODECHÓW - KOWALKÓW - SIENNO					Nr cgz	
	Obiekt:	DROGA				Skala:	1 : 500
Tytuł rysunku:	PLAN OZNAKOWANIA I URZĄDZEŃ BEZPIECZEŃSTWA RUCHU					Nr rys.	2.4
Projektant:	Imię i nazwisko	Nr uprawnień	Specjalność	Podpis	Data:		
	mgr inż. Piotr Porczyk	MAZ/0175/POOD/11	drogowa		listopad 2015		
Sprawdzający:							