



WIDOK Z GÓRY skala 1:20

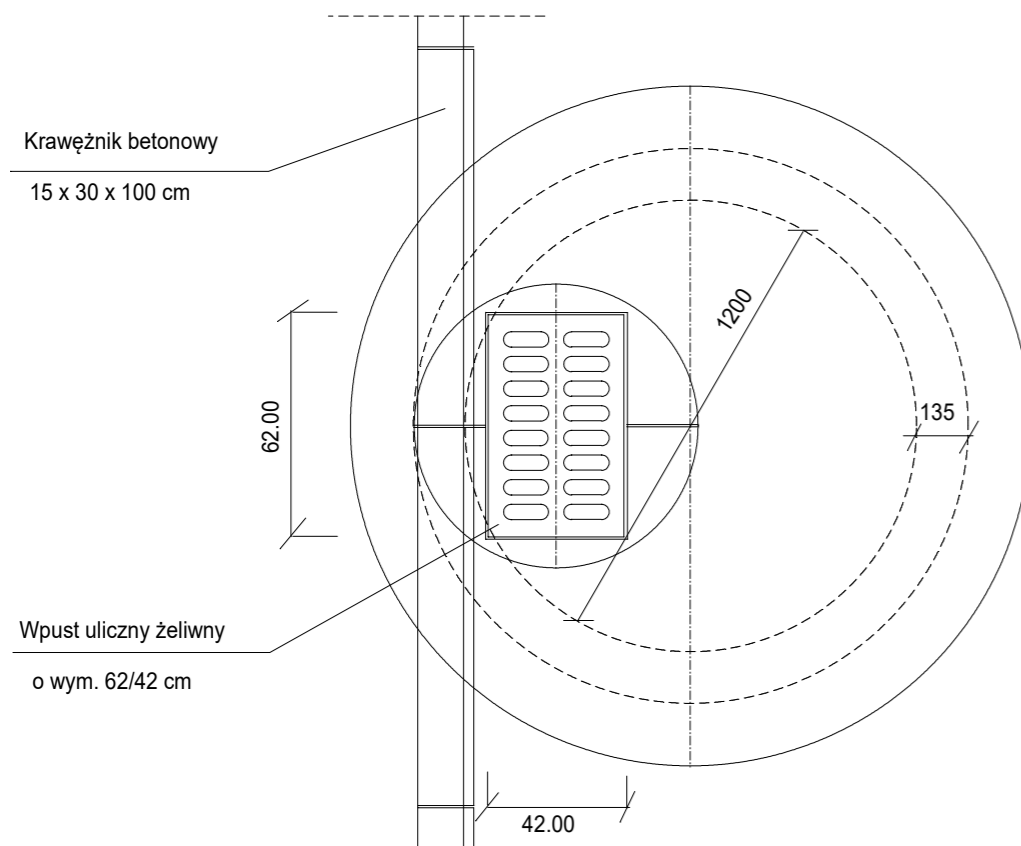

płyty ażurowe 60 x 40 x 8 cm
 na podsypce cem - piaskowej 1:3
 wypełnione stabilizacją $R_m=2,5$ MPa

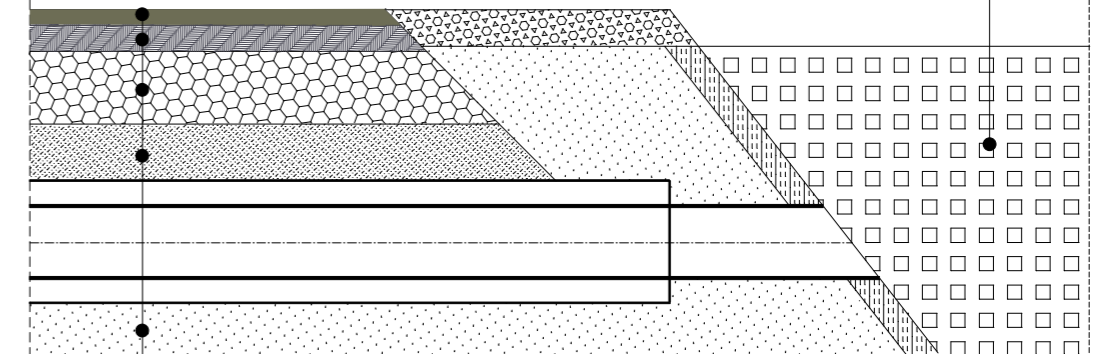

podłoże pod przykanalik z materiałów
sypkich grubości 15,00 cm