

MAPA DO CEŁÓW PROJEKTOWYCH OBIEKTU LINIOWEGO część 4 z 6
Skala 1:500

Wykonawca:


Nazwa miejscowości: Kacprowice/Wola Wacławowska/Wacławów/Chruszice
Identyfikator i nazwa jednostki ewidencyjnej: 142512_2 - Wolańów
Identyfikator i nazwa obrębu ewidencyjnego: 142512_2.0009 - Kacprowice
Identyfikator i nazwa obrębu ewidencyjnego: 142512_2.0027 - Wola Wacławowska
Identyfikator i nazwa obrębu ewidencyjnego: 142512_2.0029 - Wacławów
Identyfikator i nazwa obrębu ewidencyjnego: 142512_2.0002 - Chruszice
Identyfikator zgłoszenia pracy geodezyjnej: GKN.6642.1.2008.2019
Nazwa układu współrzędnych oraz układu wysokości: PL_2000, Kronsztadt 86
Wydruk mapy zgodny jest z elektronicznym oryginałem - sekcja:
7.155.20.14.2.4, 7.155.20.14.4.2, 7.155.20.15.3.1, 7.155.20.15.3.3, 7.155.20.15.3.4,
7.155.20.20.1.2, 7.155.20.20.2.1, 7.155.20.20.2.3, 7.155.20.20.4.1, 7.155.20.20.4.2,
7.155.20.20.4.4, 7.155.21.16.3.1, 7.155.21.16.3.3, 7.155.21.21.1.1, 7.155.21.21.1.2,
7.155.21.21.1.4, 7.155.21.21.3.2, 7.155.21.21.3.4, 7.155.21.01.1.2, 7.155.21.01.2.1,
7.155.21.01.2.3

Data opracowania: 01.07.2019r.

Mapa wykonana bez ustalenia obciążeń służebnościami gruntowymi.

Aktualna w granicach lokalizacji.

Nie wykazuje się istnienia w terenie również urządzeń podziemnych, dla których brak było informacji branżowych i nie zostały odnalezione w terenie w czasie inwentaryzacji geodezyjnej.

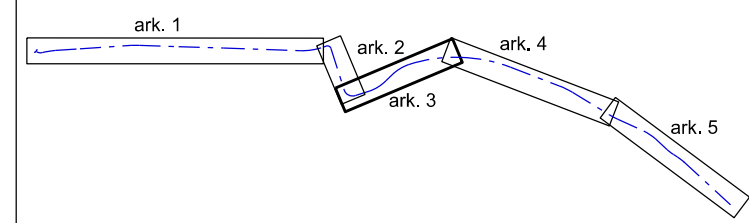

LEGENDA

- Konstrukcja A
- Konstrukcja C
- Konstrukcja E
- Projektowana krawężń jezdni
- Projektowane pobocze
- Projektowany rów
- Projektowany przepust PEHD
- Drzewo do usunięcia
- Przepust do usunięcia
- Projektowana przebudowa istniejących zjazdów indywidualnych z kostki
- Projektowana przebudowa istniejących zjazdów indywidualnych z kruszywa
- Projektowana przebudowa istniejących zjazdów publicznych
- Pas drogowy

Wykonawca: RAWAY RAFAŁ PIOTROWSKI
al. Stanów Zjednoczonych 51,
04-028 Warszawa

Zamawiający: POWIATOWY ZARZĄD DRÓG
PUBLICZNYCH W RADOMIU
ul. Graniczna 24, 26-600 Radom

Temat: Rozbudowa drogi powiatowej nr 3505W
Jaszowice – Wacławów – Sławno

PLAN SYTUACYJNY

Projektant: mgr inż. Rafał Piotrowski	nr. upr.: L.00/2098/P.000/13	Podpis:
Opracował: mgr inż. Andrzej Jaczewski	nr. upr.: MAZ/005/P.000/10	Podpis:
Stadium: PW	Skala: 1:500	Data: 10.2019r. Nr rys.: 2.4