LEGENDA

- *proj. krawężnik betonowy 15x30*
- *proj. krawężnik betonowy 15x30 obniżony*
- *proj. obrzeże betonowe 8x30*
- *proj. opornik betonowy 12x25*
- *proj. nawierzchnia jezdni z betonu asfaltowego*
- *proj. nawierzchnia chodnika z kostki betonowej*
- *proj. nawierzchnia ścieżki rowerowej z betonu asfaltowego*
- *proj. nawierzchnia ciągu pieszo-rowerowego z betonu asfaltowego*
- *proj. nawierzchnia zatoki postojowej z kostki betonowej*
- *proj. nawierzchnia zjazdu publicznego z betonu asfaltowego*
- *proj. nawierzchnia wyspy dzielącej z kostki betonowej*
- *proj. zieleń*
- *proj. nawierzchnia przejazdu dla rowerzystów*
- *proj. oznakowanie poziome*
- *proj. oznakowanie pionowe*

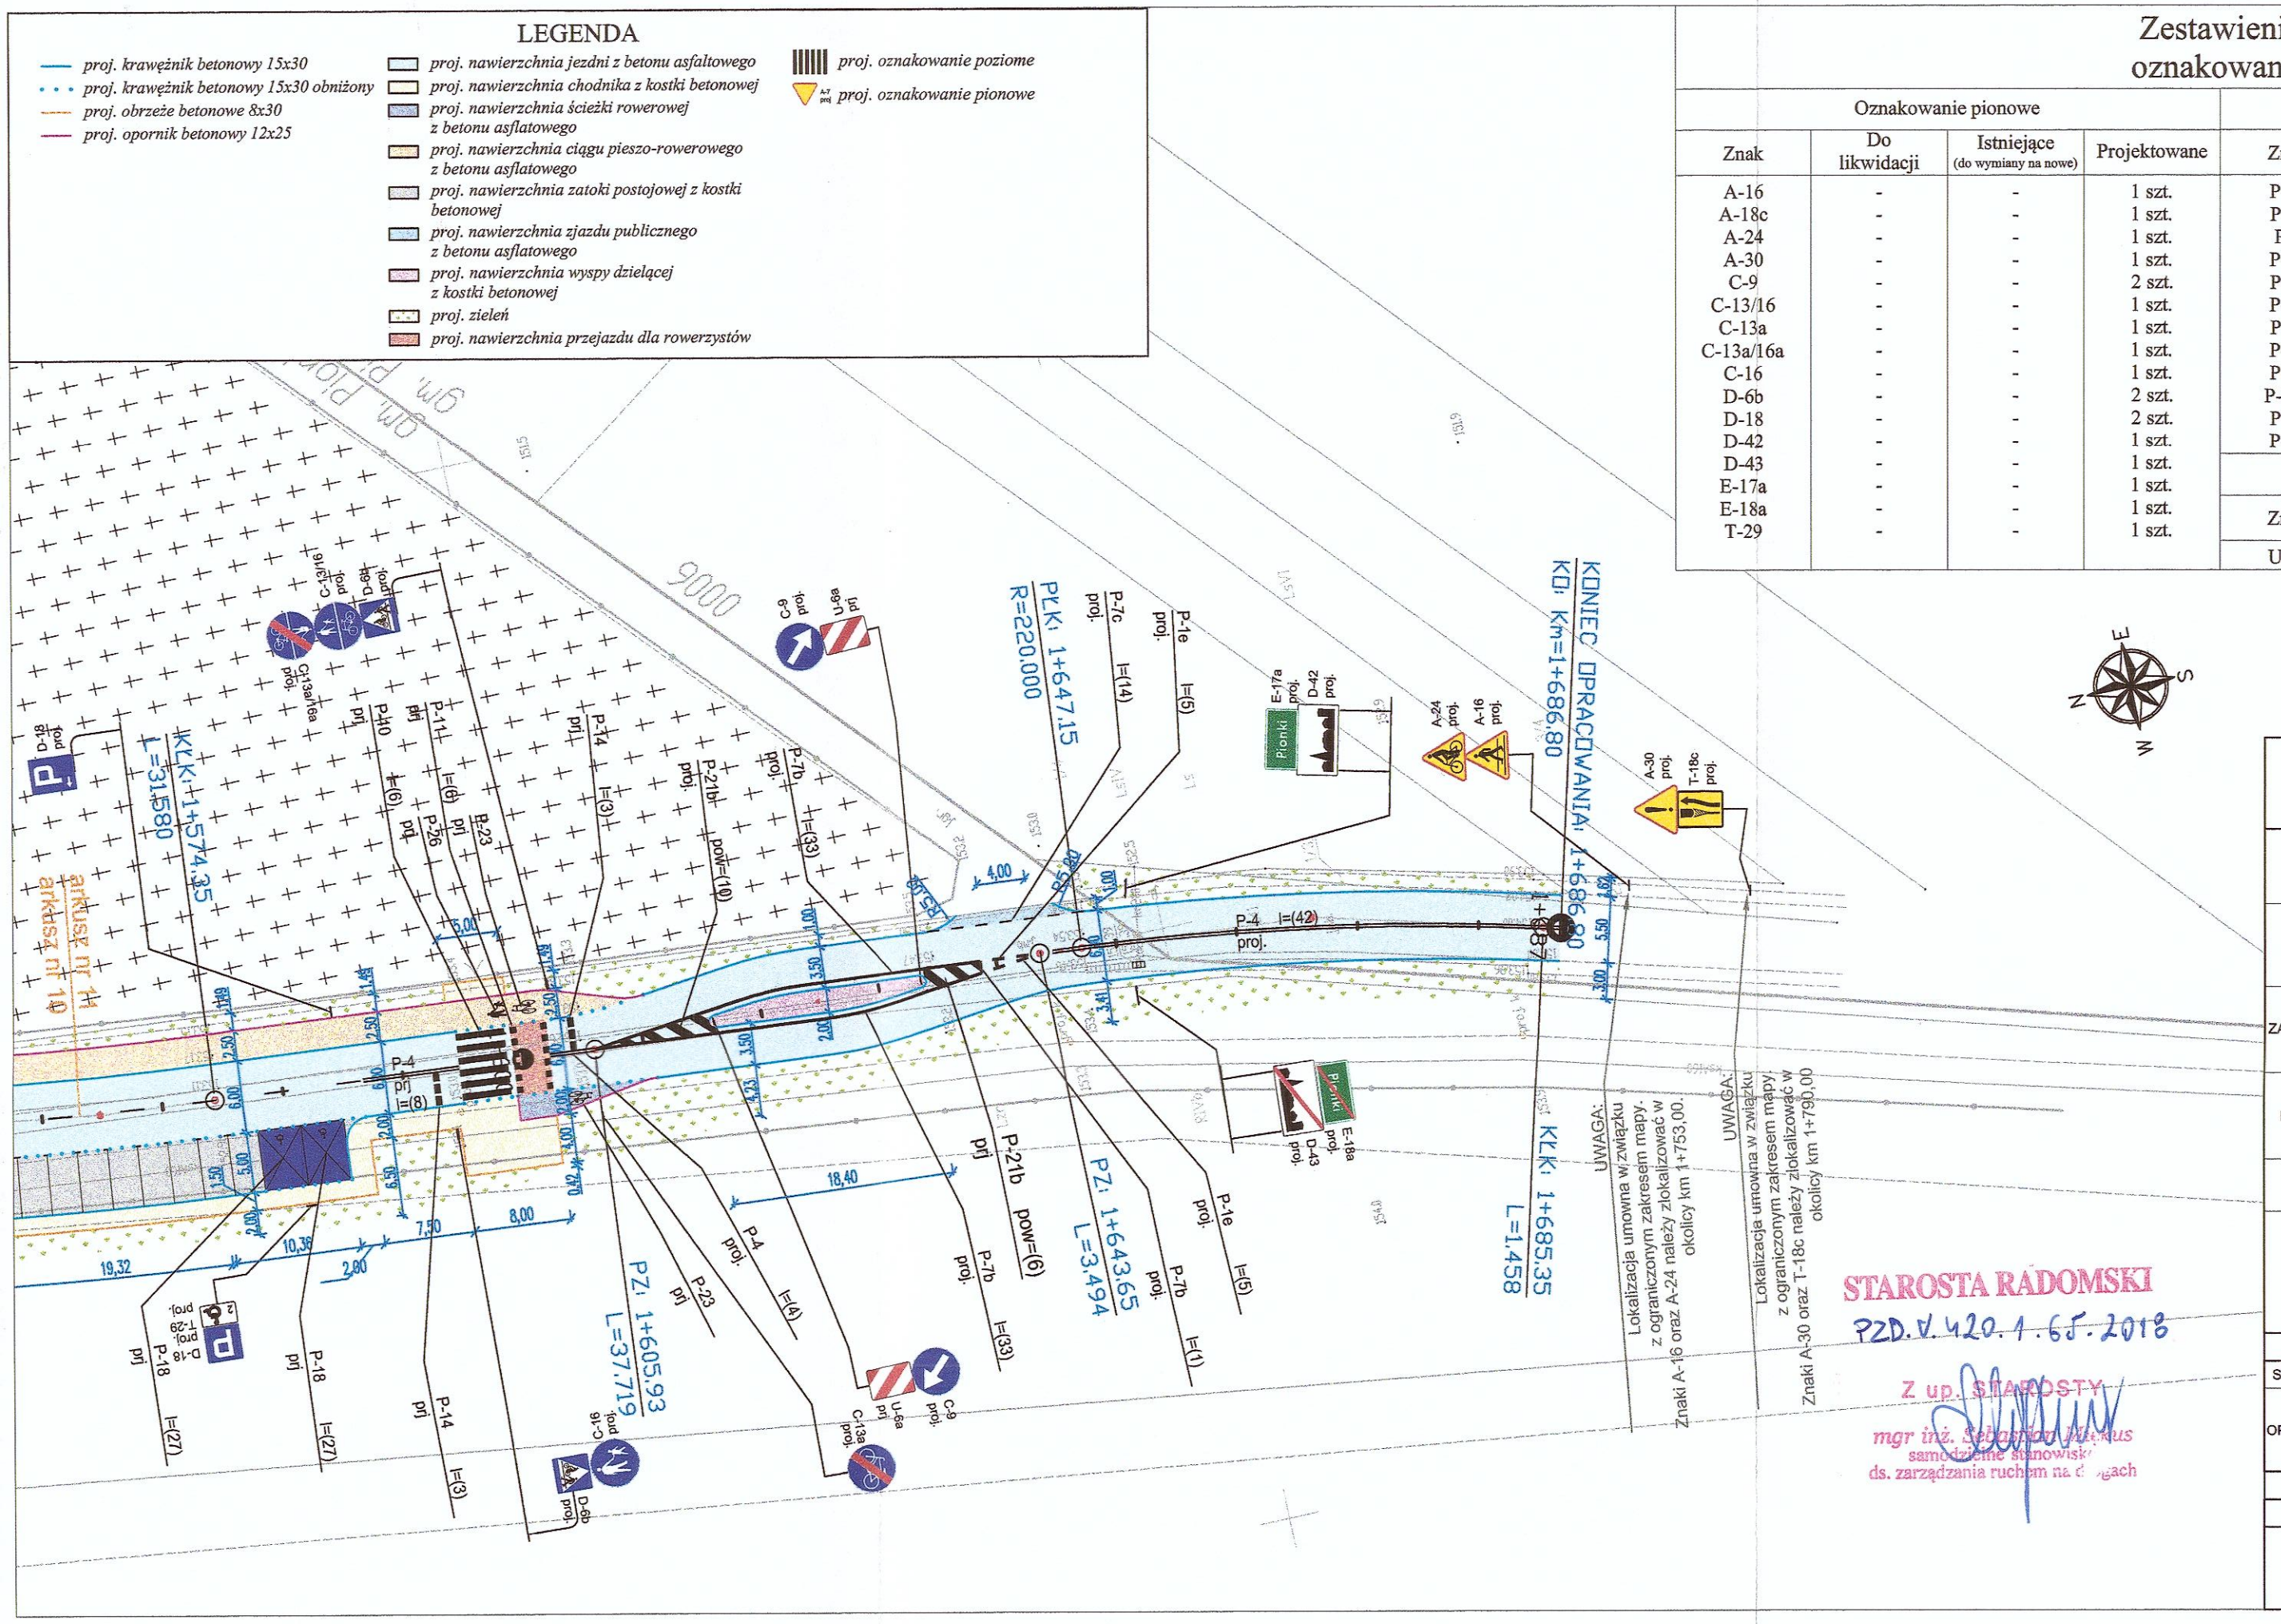

STAROSTA RADOMSKI
PZD.V.420.1.65.2018
z up. STAROSTY
mgr inż. Sebastian Mikus
samodzielne stanowisko
ds. zarządzania ruchem na drogach

Zestawienie oznakowania

Oznakowanie pionowe				Oznakowanie poziome		
Znak	Do likwidacji	Istniejące (do wymiany na nowe)	Projektowane	Znak	Istniejące (do ponownego wykonania)	Projektowane
A-16	-	-	1 szt.	P-1b	-	24 m
A-18c	-	-	1 szt.	P-1e	-	10 m
A-24	-	-	1 szt.	P-4	-	54 m
A-30	-	-	1 szt.	P-7b	-	66 m
C-9	-	-	2 szt.	P-7c	-	14 m
C-13/16	-	-	1 szt.	P-10	-	6 m
C-13a	-	-	1 szt.	P-11	-	6 m
C-13a/16a	-	-	1 szt.	P-14	-	6 m
C-16	-	-	1 szt.	P-18	-	85 m
D-6b	-	-	2 szt.	P-21b	-	17 m²
D-18	-	-	2 szt.	P-23	-	2 szt.
D-42	-	-	1 szt.	P-26	-	1 szt.
D-43	-	-	1 szt.	Urządzenia bezpieczeństwa ruchu		
E-17a	-	-	1 szt.	Znak	Do likwidacji	Istniejące / Projektowane
E-18a	-	-	1 szt.	U-6a	-	- / 2 szt.
T-29	-	-	1 szt.			

0 10 20 Metry

INWESTOR KONIN
PRACOWNIA PROJEKTOWA
UL.OKÓLNA 6, 62-510 KONIN

TEMAT:	*Rozbudowa ul. Spacerowej i ul. Polnej wraz z budową mostu w ciągu drogi powiatowej nr 3522W Pionki - Podgóra w mieście Pionki*
ZAMAWIAJĄCY:	*POWIATOWY ZARZĄD DRÓG PUBLICZNYCH W RADOMIU UL. GRANICZNA 24 26-600 RADOM*
INWESTOR:	*ZARZĄD POWIATU RADOMSKIEGO UL. TADEUSZA MAZOWIECKIEGO 7 26-600 RADOM*
BRANŻA:	*DROGOWA*
TREŚĆ RYSUNKU:	*Projket stałej organizacji ruchu*

STANOWISKO	IMIE I NAZWISKO	PODPIS
OPRACOWANIE:	mgr inż. Włodzimierz Szymański	

DATA:	SKALA:	NR RYSUNKU:
luty 2019	*1 : 500*	*1.11*