





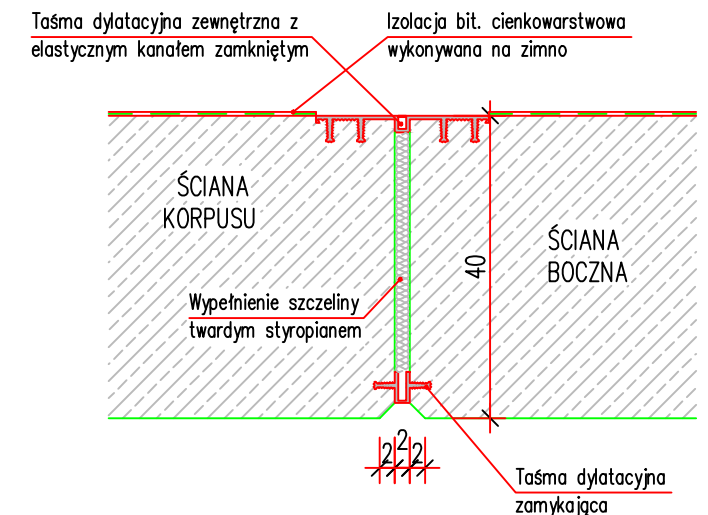

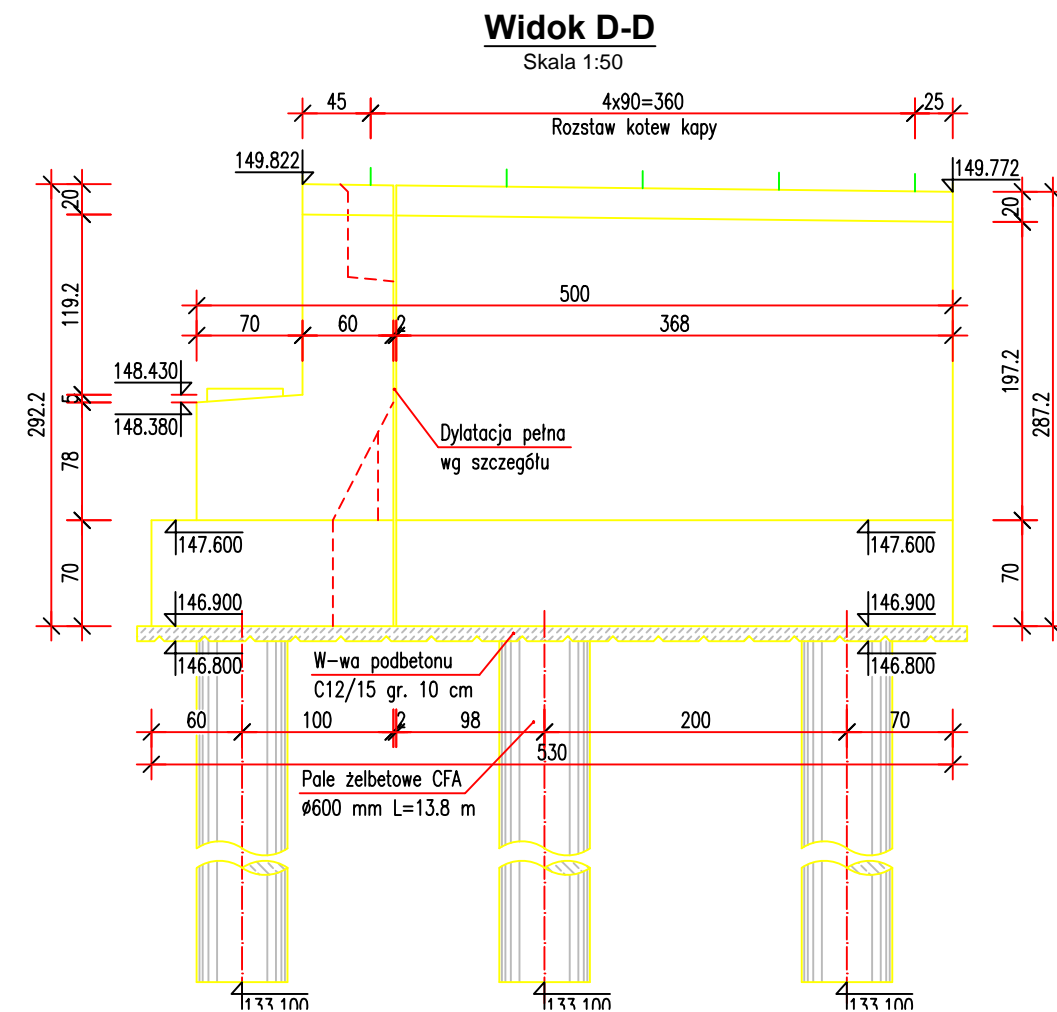

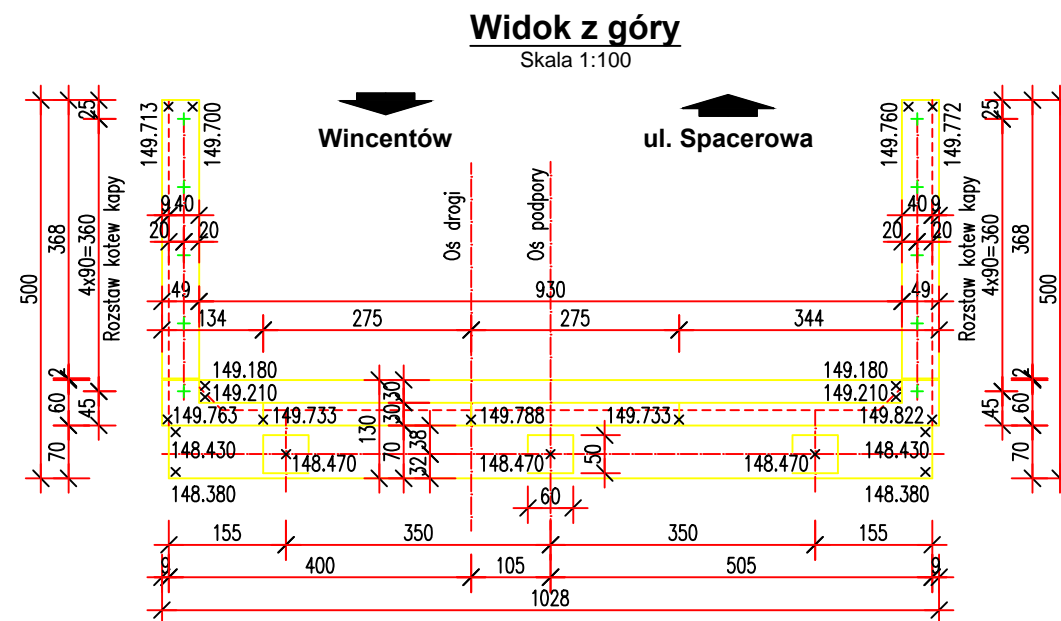


**Skala 1:100**

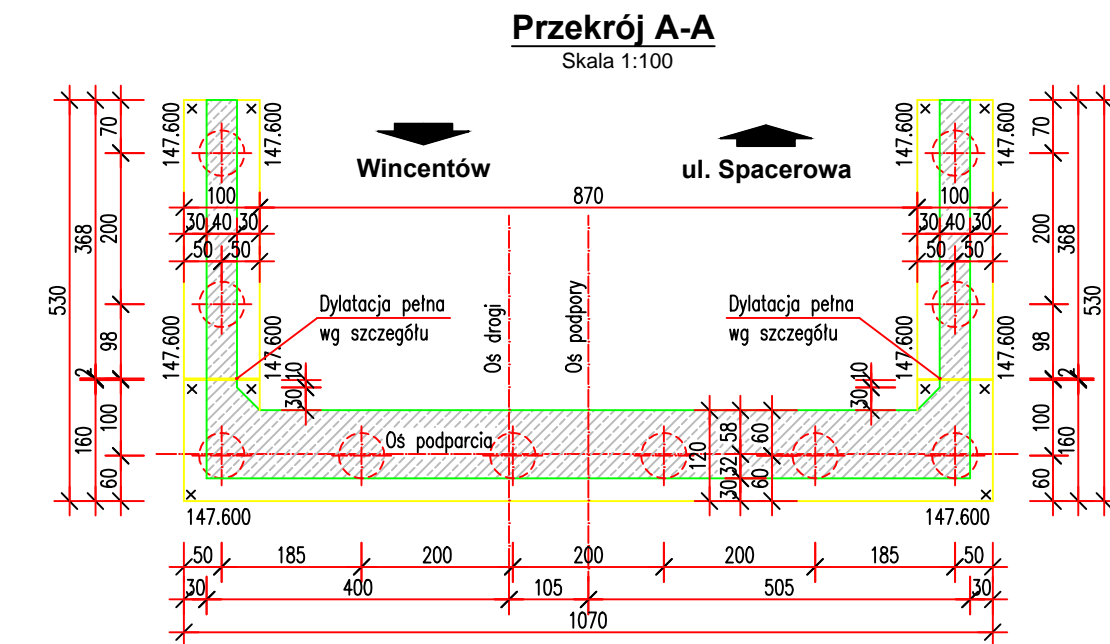

Uwaga:  
Wybór i montaż taśm wg zaleceń producenta

													
<p align="center"><b>INWESTOR KONIN PRACOWNIA PROJEKTOWA UL. OKÓLNA 6, 62-510 KONIN</b></p>													
<p>TEMAT:</p>	<p><b>Rozbudowa ul. Spacerowej i ul. Polnej wraz z budową mostu w ciągu drogi powiatowej nr 3522W Pionki - Podgóra w mieście Pionki</b></p>												
<p>ZAMAWIAJĄCY:</p>	<p><b>POWIATOWY ZARZĄD DRÓG PUBLICZNYCH W RADOMIU UL. GRANICZNA 24 26-600 RADOM</b></p>												
<p>INWESTOR:</p>	<p><b>ZARZĄD POWIATU RADOMSKIEGO UL. TADEUSZA MAZOWIECKIEGO 7 26-600 RADOM</b></p>												
<p>BRANŻA:</p>	<p><b>MOSTOWA</b></p>												
<p>TREŚĆ RYSUNKU:</p>	<p><b><i>Rysunek budowlany podpory nr 1</i></b></p>												
<table border="1"> <tr> <td>STANOWISKO</td> <td>IMIE I NAZWISKO</td> <td>PODPIS</td> </tr> <tr> <td rowspan="2">PROJEKTANT:</td> <td>mgr inż. Michał Wołoszyński</td> <td rowspan="2"></td> </tr> <tr> <td>WKP/0073/P/00M/05 do proj. bez ograniczeń w specjalności mostowej</td> </tr> <tr> <td rowspan="2">SPRAWDZAJĄCY:</td> <td>mgr inż. Krzysztof Fidler</td> <td rowspan="2"></td> </tr> <tr> <td>263/85/Pw mostowe bez ograniczeń</td> </tr> </table>			STANOWISKO	IMIE I NAZWISKO	PODPIS	PROJEKTANT:	mgr inż. Michał Wołoszyński		WKP/0073/P/00M/05 do proj. bez ograniczeń w specjalności mostowej	SPRAWDZAJĄCY:	mgr inż. Krzysztof Fidler		263/85/Pw mostowe bez ograniczeń
STANOWISKO	IMIE I NAZWISKO	PODPIS											
PROJEKTANT:	mgr inż. Michał Wołoszyński												
	WKP/0073/P/00M/05 do proj. bez ograniczeń w specjalności mostowej												
SPRAWDZAJĄCY:	mgr inż. Krzysztof Fidler												
	263/85/Pw mostowe bez ograniczeń												
<table border="1"> <tr> <td>DATA:</td> <td>SKALA:</td> <td>NR RYSUNKU</td> </tr> <tr> <td><b>28.06.2019 r.</b></td> <td><b>1 : 50; 1 : 100</b></td> <td><b>8</b></td> </tr> </table>			DATA:	SKALA:	NR RYSUNKU	<b>28.06.2019 r.</b>	<b>1 : 50; 1 : 100</b>	<b>8</b>					
DATA:	SKALA:	NR RYSUNKU											
<b>28.06.2019 r.</b>	<b>1 : 50; 1 : 100</b>	<b>8</b>											