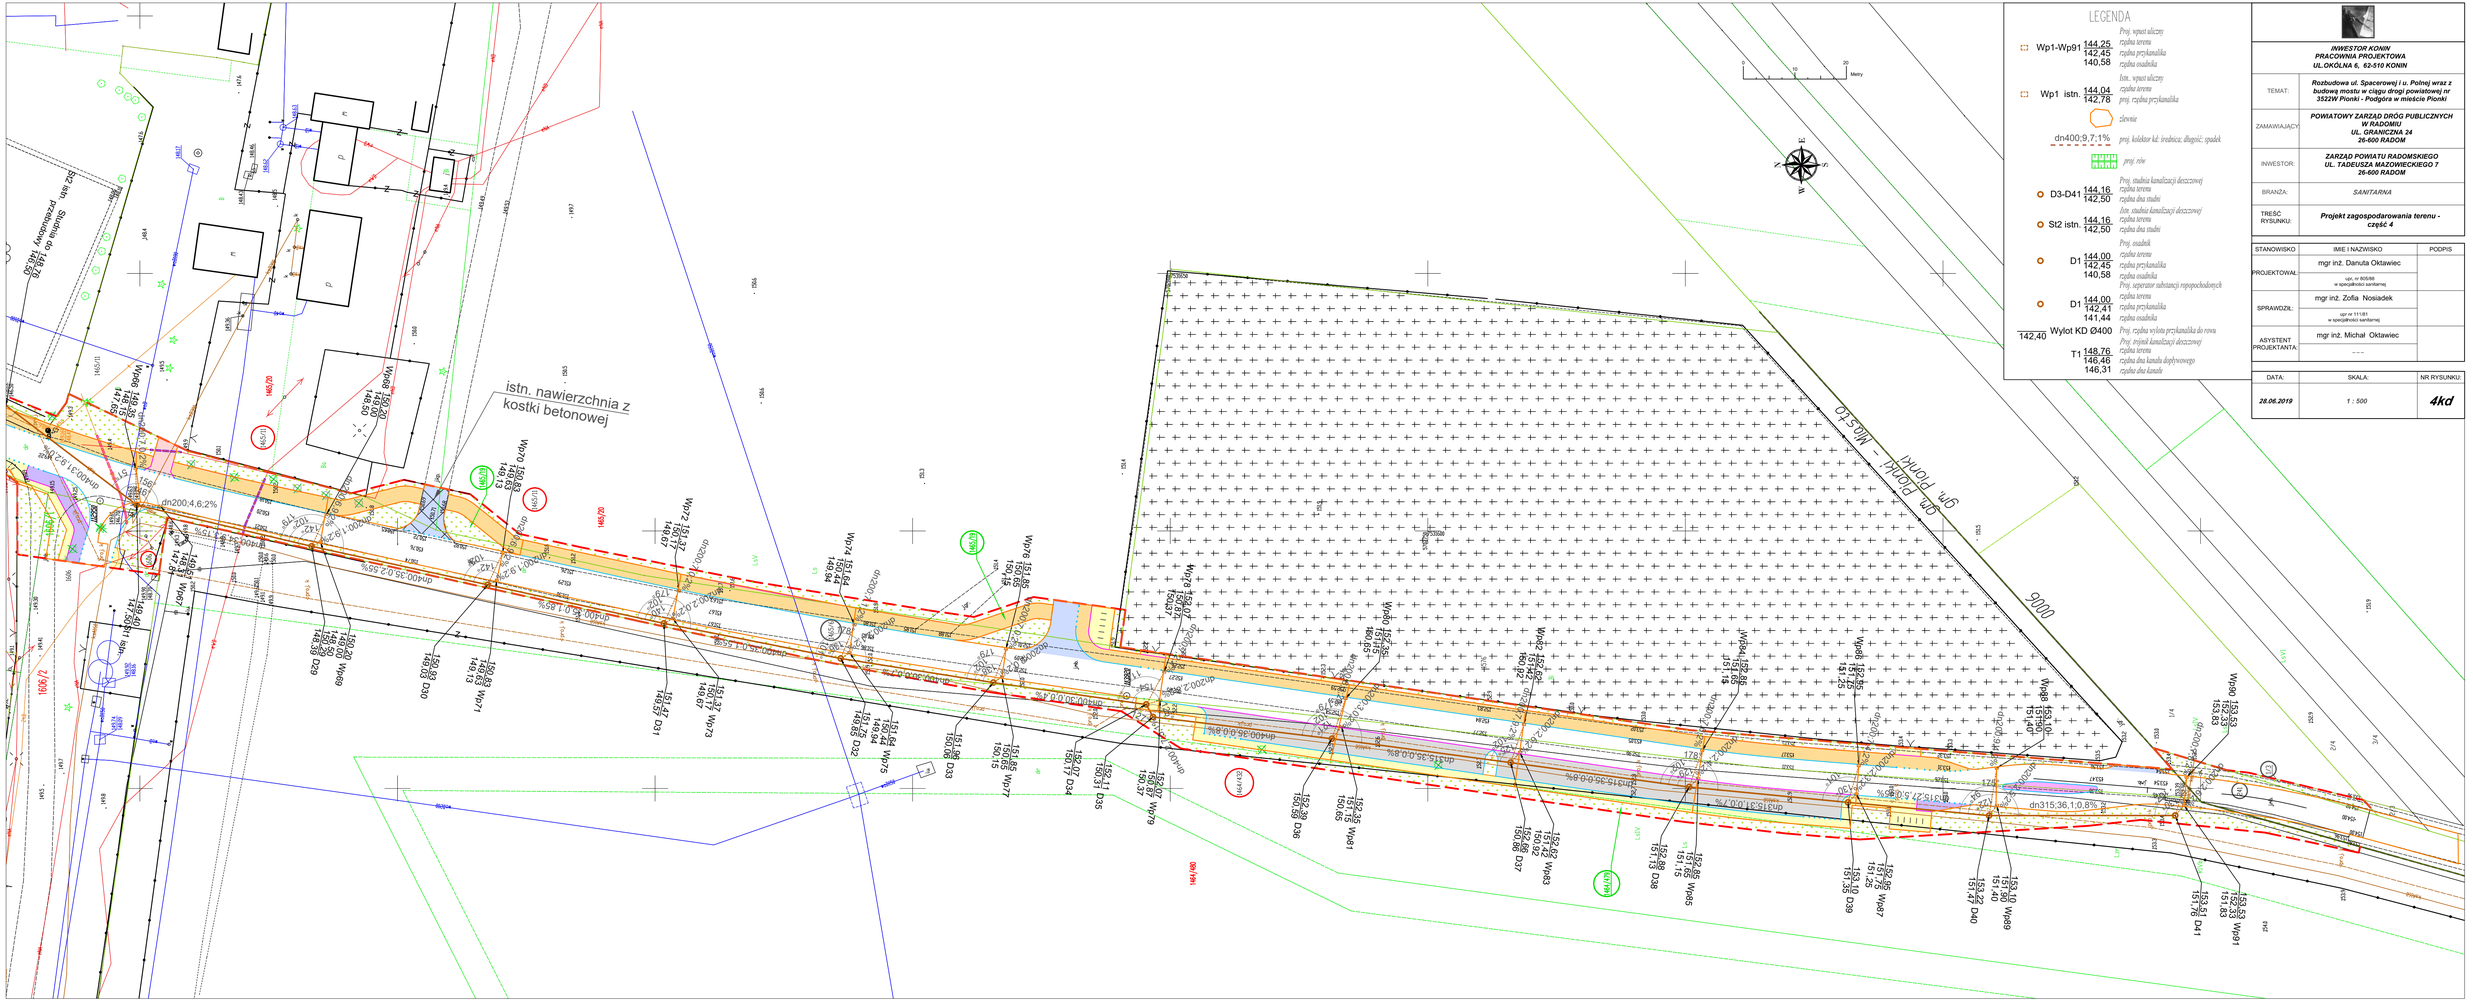

	INWESTOR KONIN PRACOWNIA PROJEKTOWA UL.OKÓLNA 6, 62-510 KONIN
TEMAT:	Rozbudowa ul. Spacerowej i u. Polnej wraz z budową mostu w ciągu drogi powiatowej nr 3522W Pionki - Podgóra w mieście Pionki
ZAMAWIAJĄCY:	POWIATOWY ZARZĄD DRÓG PUBLICZNYCH W RADOMIU UL. GRANICZNA 24 26-600 RADOM
INWESTOR:	ZARZĄD POWIATU RADOMSKIEGO UL. TADEUSZA MAZOWIECKIEGO 7 26-600 RADOM
BRANŻA:	SANITARNA
TREŚĆ RYSUNKU:	Projekt zagospodarowania terenu - część 4

STANOWISKO	IMIĘ I NAZWISKO	PODPIS
PROJEKTOWAŁ:	mgr inż. Danuta Oktawiec upr. nr 805/88 w specjalności sanitarnej	
SPRAWDZIŁ:	mgr inż. Zofia Nosiadek upr nr 111/81 w specjalności sanitarnej	
ASYSTENT PROJEKTANTA:	mgr inż. Michał Oktawiec – – –	

DATA:	SKALA:	NR RYSUNKU:
28.06.2019	1 : 500	4kd