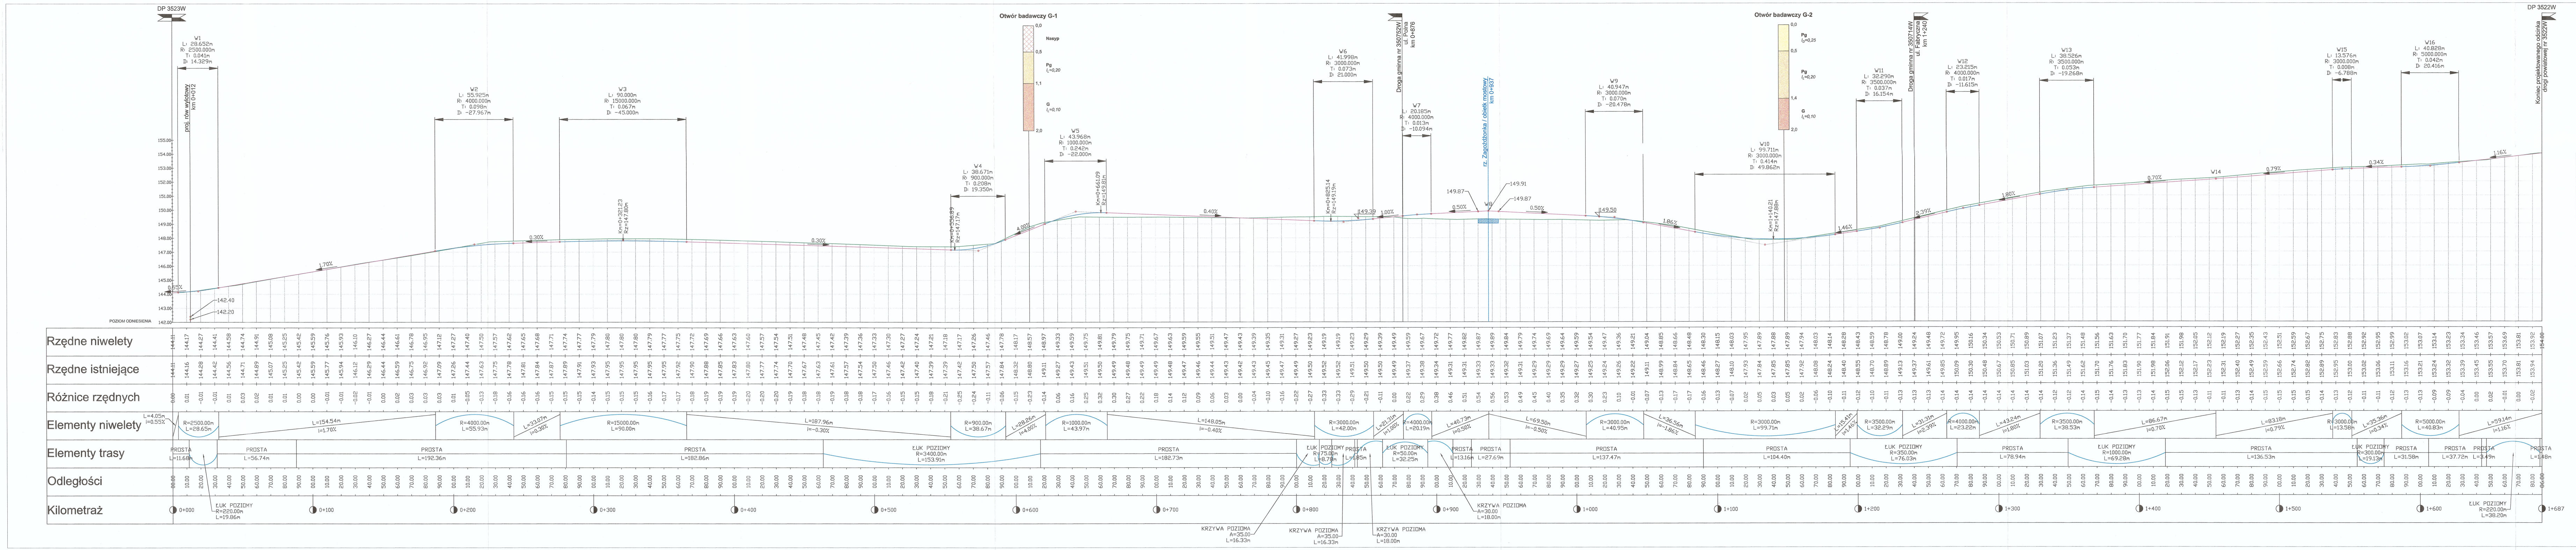
DP 3523W
DP 3522W
Otwór badawczy G-1
Otwór badawczy G-2
proj. rów wylotowy km 0+012
Droga gminna nr 350752W ul. Polna km 0+876
rz. Zagożdżonka / obiekt mostowy km 0+937
Droga gminna nr 350714W ul. Fabryczna km 1+240
Koniec projektowanego odcinka drogi powiatowej nr 3522W
W14
Rzędne niwelety
Rzędne istniejące
Różnice rzędnych
Elementy niwelety
Elementy trasy
Odległości
Kilometraż
PROSTA
ŁUK POZIOMY
KRZYWA POZIOMA
0+000
0+100
0+200
0+300
0+400
0+500
0+600
0+700
0+800
0+900
1+000
1+100
1+200
1+300
1+400
1+500
1+600
1+687

LEGENDA

- istn. teren
- proj. niweleta jezdni
- proj. niweleta rowu wylotowego

INWESTOR KONIN
PRACOWNIA PROJEKTOWA
UL.OKÓLNA 6, 62-510 KONIN

TEMAT:	*Rozbudowa ul. Spacerowej i ul. Polnej wraz z budową mostu w ciągu drogi powiatowej nr 3522W Pionki - Podgóra w mieście Pionki*
ZAMAWIAJĄCY:	*POWIATOWY ZARZĄD DRÓG PUBLICZNYCH W RADOMIU UL. GRANICZNA 24 26-600 RADOM*
INWESTOR:	*ZARZĄD POWIATU RADOMSKIEGO UL. TADEUSZA MAZOWIECKIEGO 7 26-600 RADOM*
BRANŻA:	*DROGOWA*
TREŚĆ RYSUNKU:	*Przekrój podłużny*

STANOWISKO	IMIE I NAZWISKO	PODPIS
PROJEKTANT:	inż. Stanisław Wajrak upr. nr GT.8346/II/1377 w specjalności konstrukcyjno-inżynieryjnej	
SPRAWDZAJĄCY:	inż. Artur Szymczak WKP/0065/PWOD/05 w specjalności drogowej	
ASYSTENT PROJEKTANTA:	mgr inż. Włodzimierz Szymański — — —	

DATA:	SKALA:	NR RYSUNKU:
28.06.2019 r.	**1 : 100/1000**	**3**