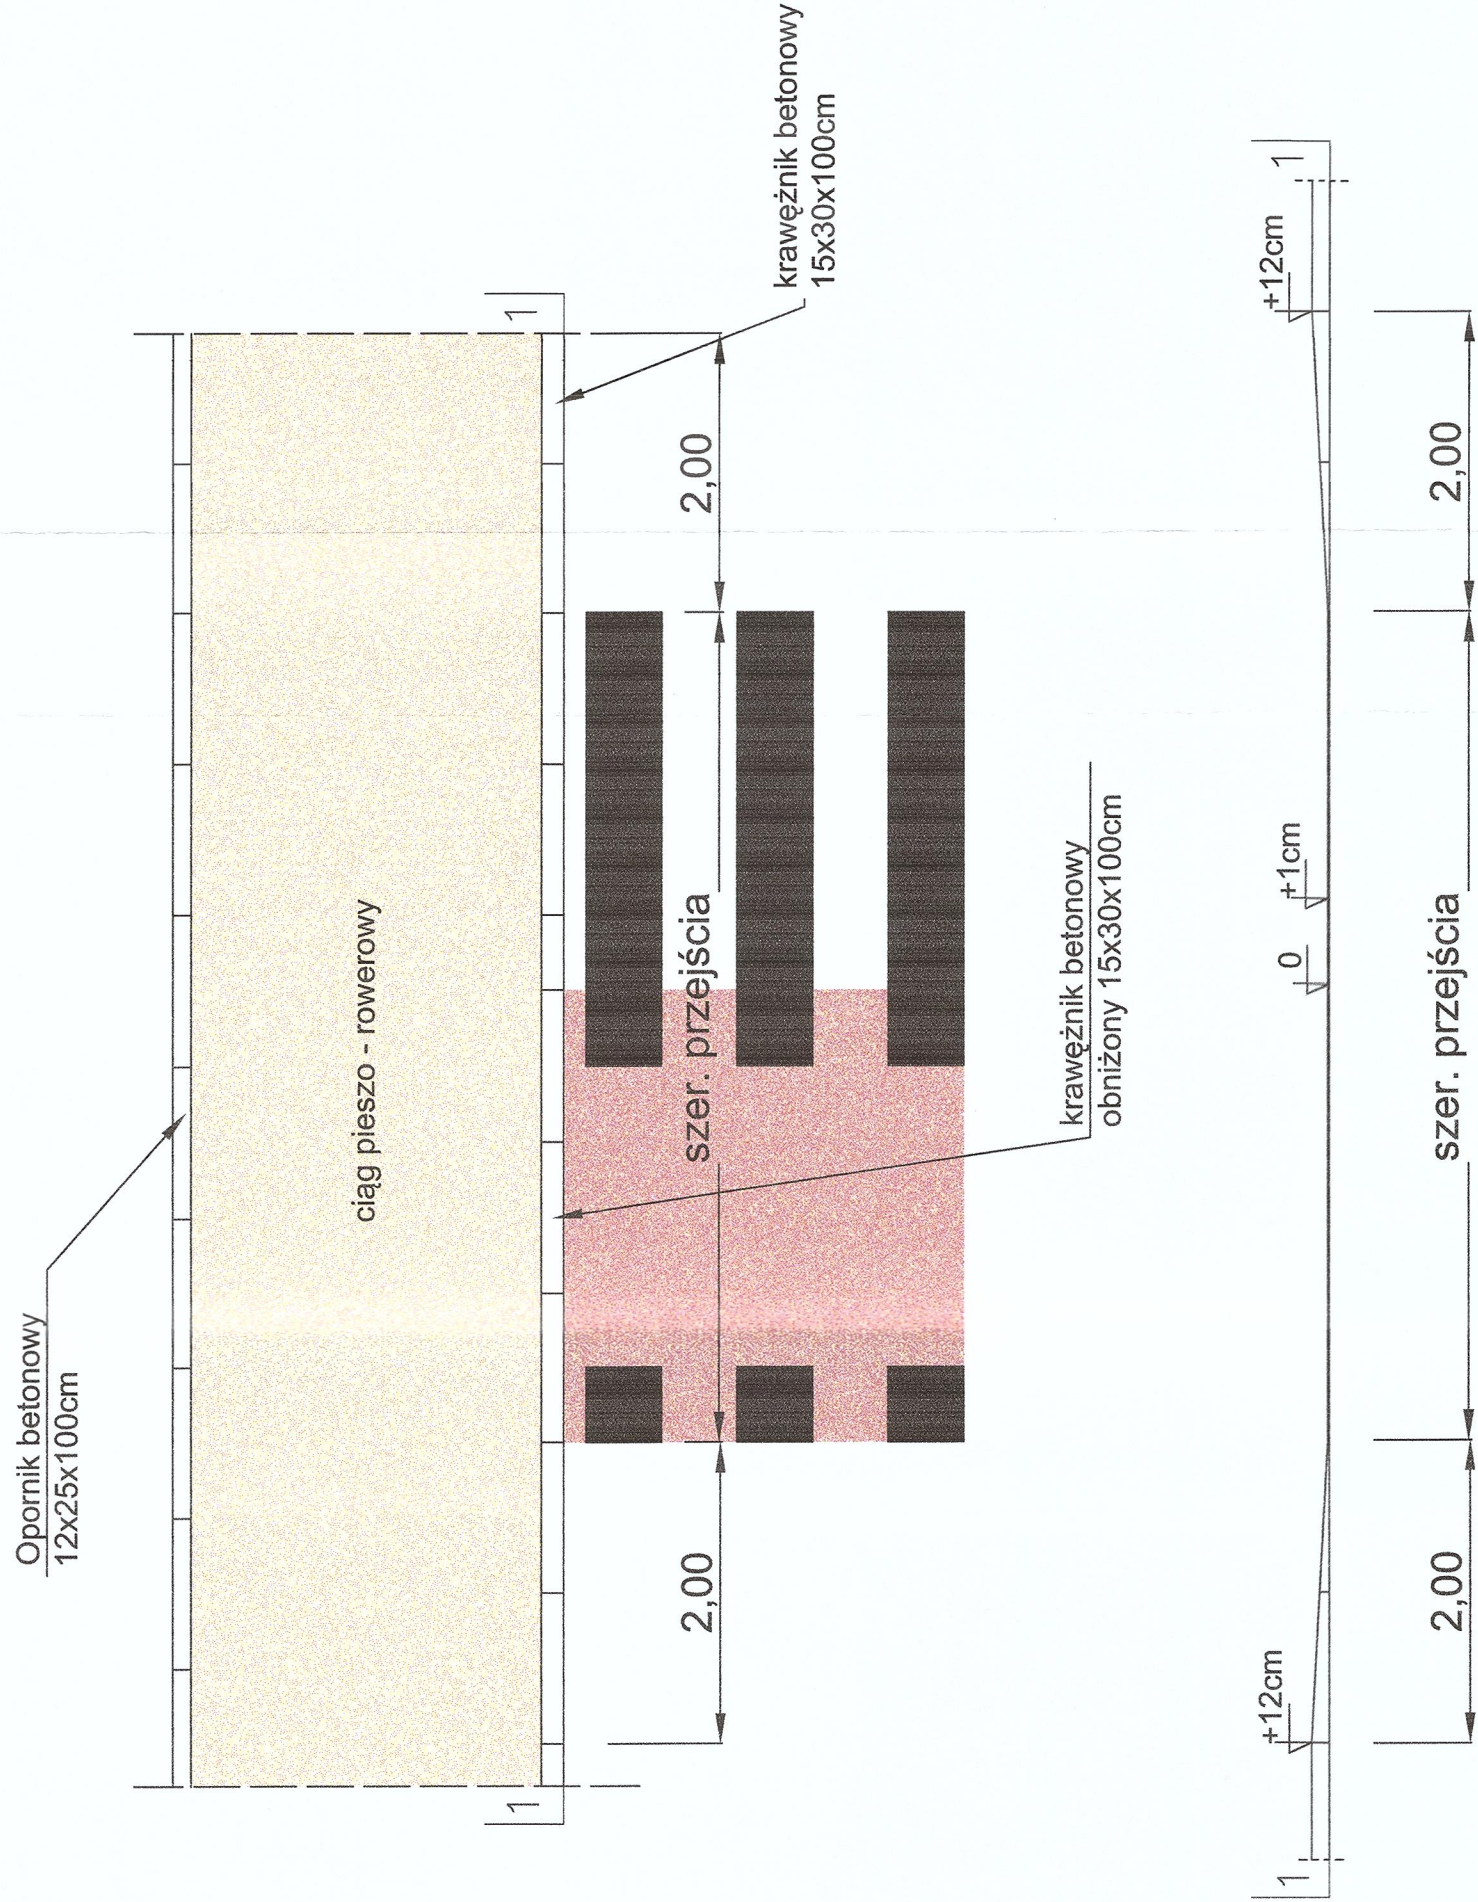

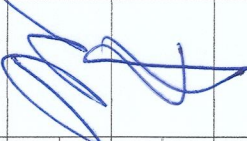
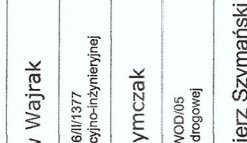



SZCZEGÓŁ
obniżenia krawężnika na przejściu dla pieszych i
przejeździe dla rowerzystów



| | | |
|---|---|---|
|  | | |
| INWESTOR KONIN PRACOWNIA PROJEKTOWA UL.OKÓLNA 6, 62-510 KONIN | | |
| TEMAT: | Rozbudowa ul. Spacerowej i ul. Polnej wraz z budową mostu w ciągu drogi powiatowej nr 3522W Pionki - Podgóra w mieście Pionki | |
| ZAMAWIAJĄCY: | POWIATOWY ZARZĄD DRÓG PUBLICZNYCH W RADOMIU UL. GRANICZNA 24 26-600 RADOM | |
| INWESTOR: | ZARZĄD POWIATU RADOMSKIEGO UL. TADEUSZA MAZOWIECKIEGO 7 26-600 RADOM | |
| BRANŻA: | DROGOWA | |
| TREŚĆ RYSUNKU: | Szczegóły - przejście dla pieszych / przejazd dla rowerzystów | |
| STANOWISKO | IMIE I NAZWISKO | PODPIS |
| PROJEKTANT: | inż. Stanisław Wajrak |  |
| | upr. nr GT.8346/III/1377 w specjalności konstrukcyjno-inżyniernej | |
| SPRAWDZAJĄCY: | inż. Artur Szymczak |  |
| | WKP/0065/PWOD/05 w specjalności drogowej | |
| ASYSTENT PROJEKTANTA: | mgr inż. Włodzimierz Szymański |  |
| | --- | |
| DATA: | SKALA: | NR RYSUNKU: |
| 28.06.2019 r. | 1 : 50 | 4.4 |