




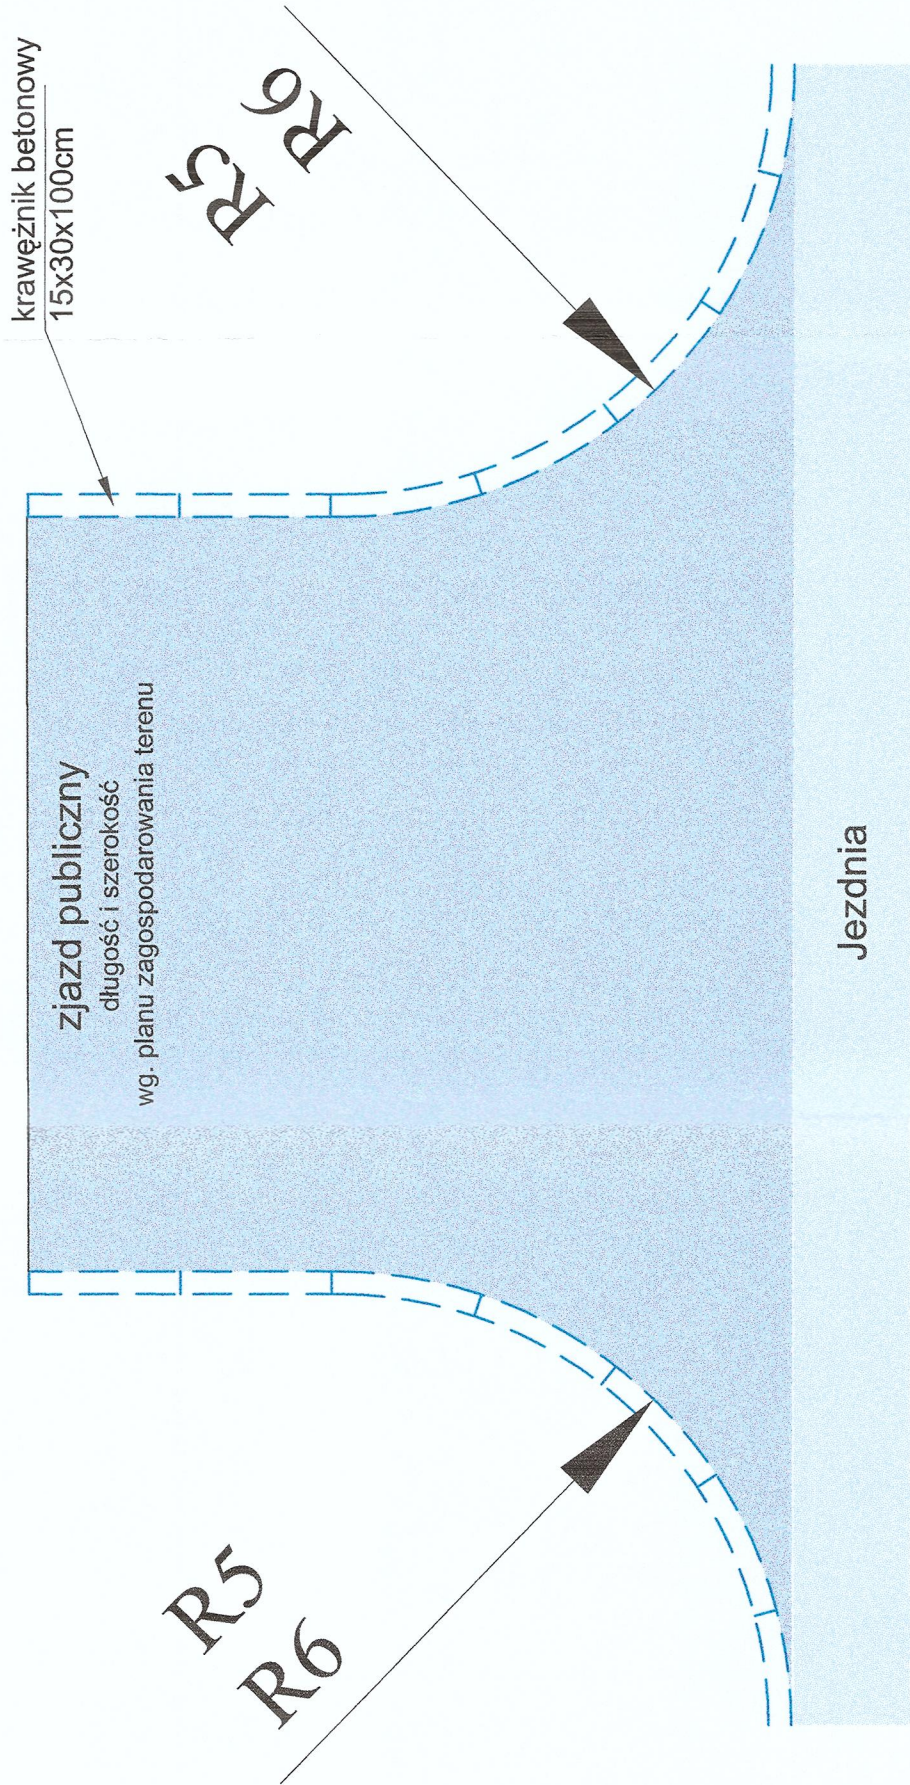

SZCZEGÓŁ  
wykonania zjazdu publicznego  
o nawierzchni asfaltowej



|   |   |  |
|---|---|--|
|  <div>INWESTOR KONIN<br/>PRACOWNIA PROJEKTOWA<br/>UL. OKÓLNA 6, 62-510 KONIN</div> |   |  |
| TEMAT:  | Rozbudowa ul. Spacerowej i ul. Polnej wraz z budową mostu w ciągu drogi powiatowej nr 3522W Pionki - Podgóra w mieście Pionki |  |
| ZAMAWIAJĄCY:  | POWIATOWY ZARZĄD DRÓG PUBLICZNYCH<br>W RADOMIU<br>UL. GRANICZNA 24<br>26-600 RADOM  |  |
| INWESTOR:   | ZARZĄD POWIATU RADOMSKIEGO<br>UL. TADEUSZA MAZOWIECKIEGO 7<br>26-600 RADOM  |  |
| BRANŻA:   | DROGOWA   |  |
| TREŚĆ RYSUNKU:  | Szczegóły - zjazd publiczny   |  |
| STANOWISKO  | IMIE I NAZWISKO   | PODPIS   |
| PROJEKTANT:   | inż. Stanisław Wajrak   |  |
|   | upr. nr GT.8346/III/1377<br>w specjalności konstrukcyjno-inżynierskiej  |  |
| SPRAWDZAJĄCY:   | inż. Artur Szymczak   |  |
|   | WKP/0065/PWOD/105<br>w specjalności drogowej  |  |
| ASYSTENT PROJEKTANTA:   | mgr inż. Włodzimierz Szymański  |  |
|   | ---   |  |
| DATA:   | SKALA:  | NR RYSUNKU:  |
| 28.06.2019 r.   | 1 : 50  | 4.3  |