

Wpust uliczny klasy D400 wg PN-EN 124  
3/4 kołnierza lub bez kołnierza  
przystosowany do podwieszenia wiaderka

WAVIN

Żelbetowy adapter pod  
wpust  
 $\phi 765\text{mm}$ :  
- z otworem  $\phi 410$   
pod wpust z żel.  
sferoidalnego

lub  
- z otworem  
400x270 pod  
wpust z żel.  
szarego

Uszczelka 425 X

Płyta betonowa  
1000x500x150


Rura karbowana  
DN/ID425  
z PP  $\phi_{\text{śr.}}=450\text{mm}$

Uszczelka 425 G

Syfon (opcje)  
L dla DN200 Hs=42mm

Stożkowy filtr 360°  
zanieczyszczeń  
pływających (opcja).  
Uwaga! Jego zastosowanie  
wymaga zamontowania syfonu

Osadnik XL  
- pojemność  
wg indywidualnych potrzeb  
od  $100\text{dm}^3$  do  $200\text{dm}^3$

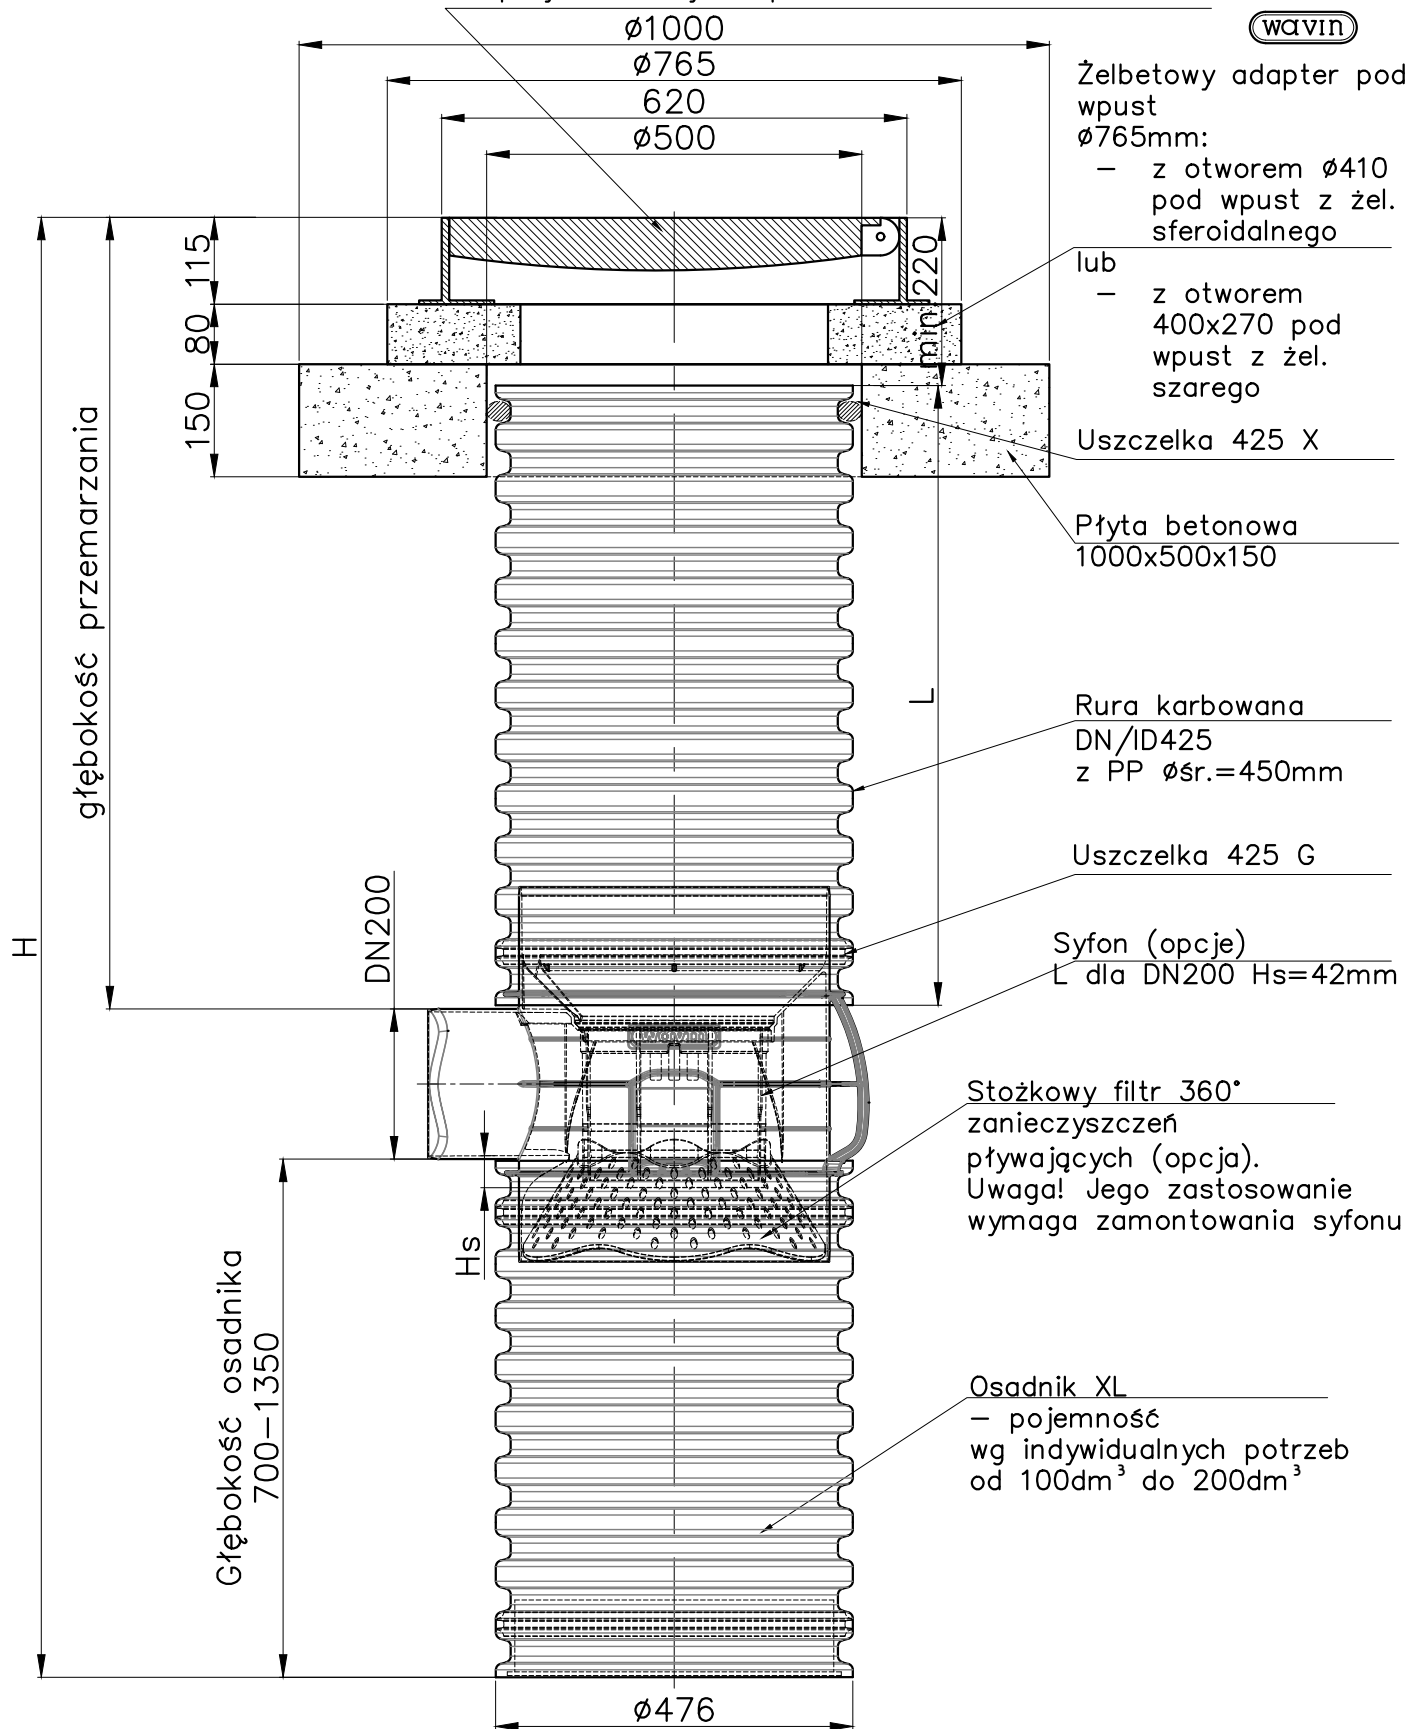

Drogowa studzienka wpustowa XL  
z osadnikiem o pojemności wg indywidualnych  
potrzeb oraz wpustem ulicznym kl. D400  
i elementami betonowymi