


 
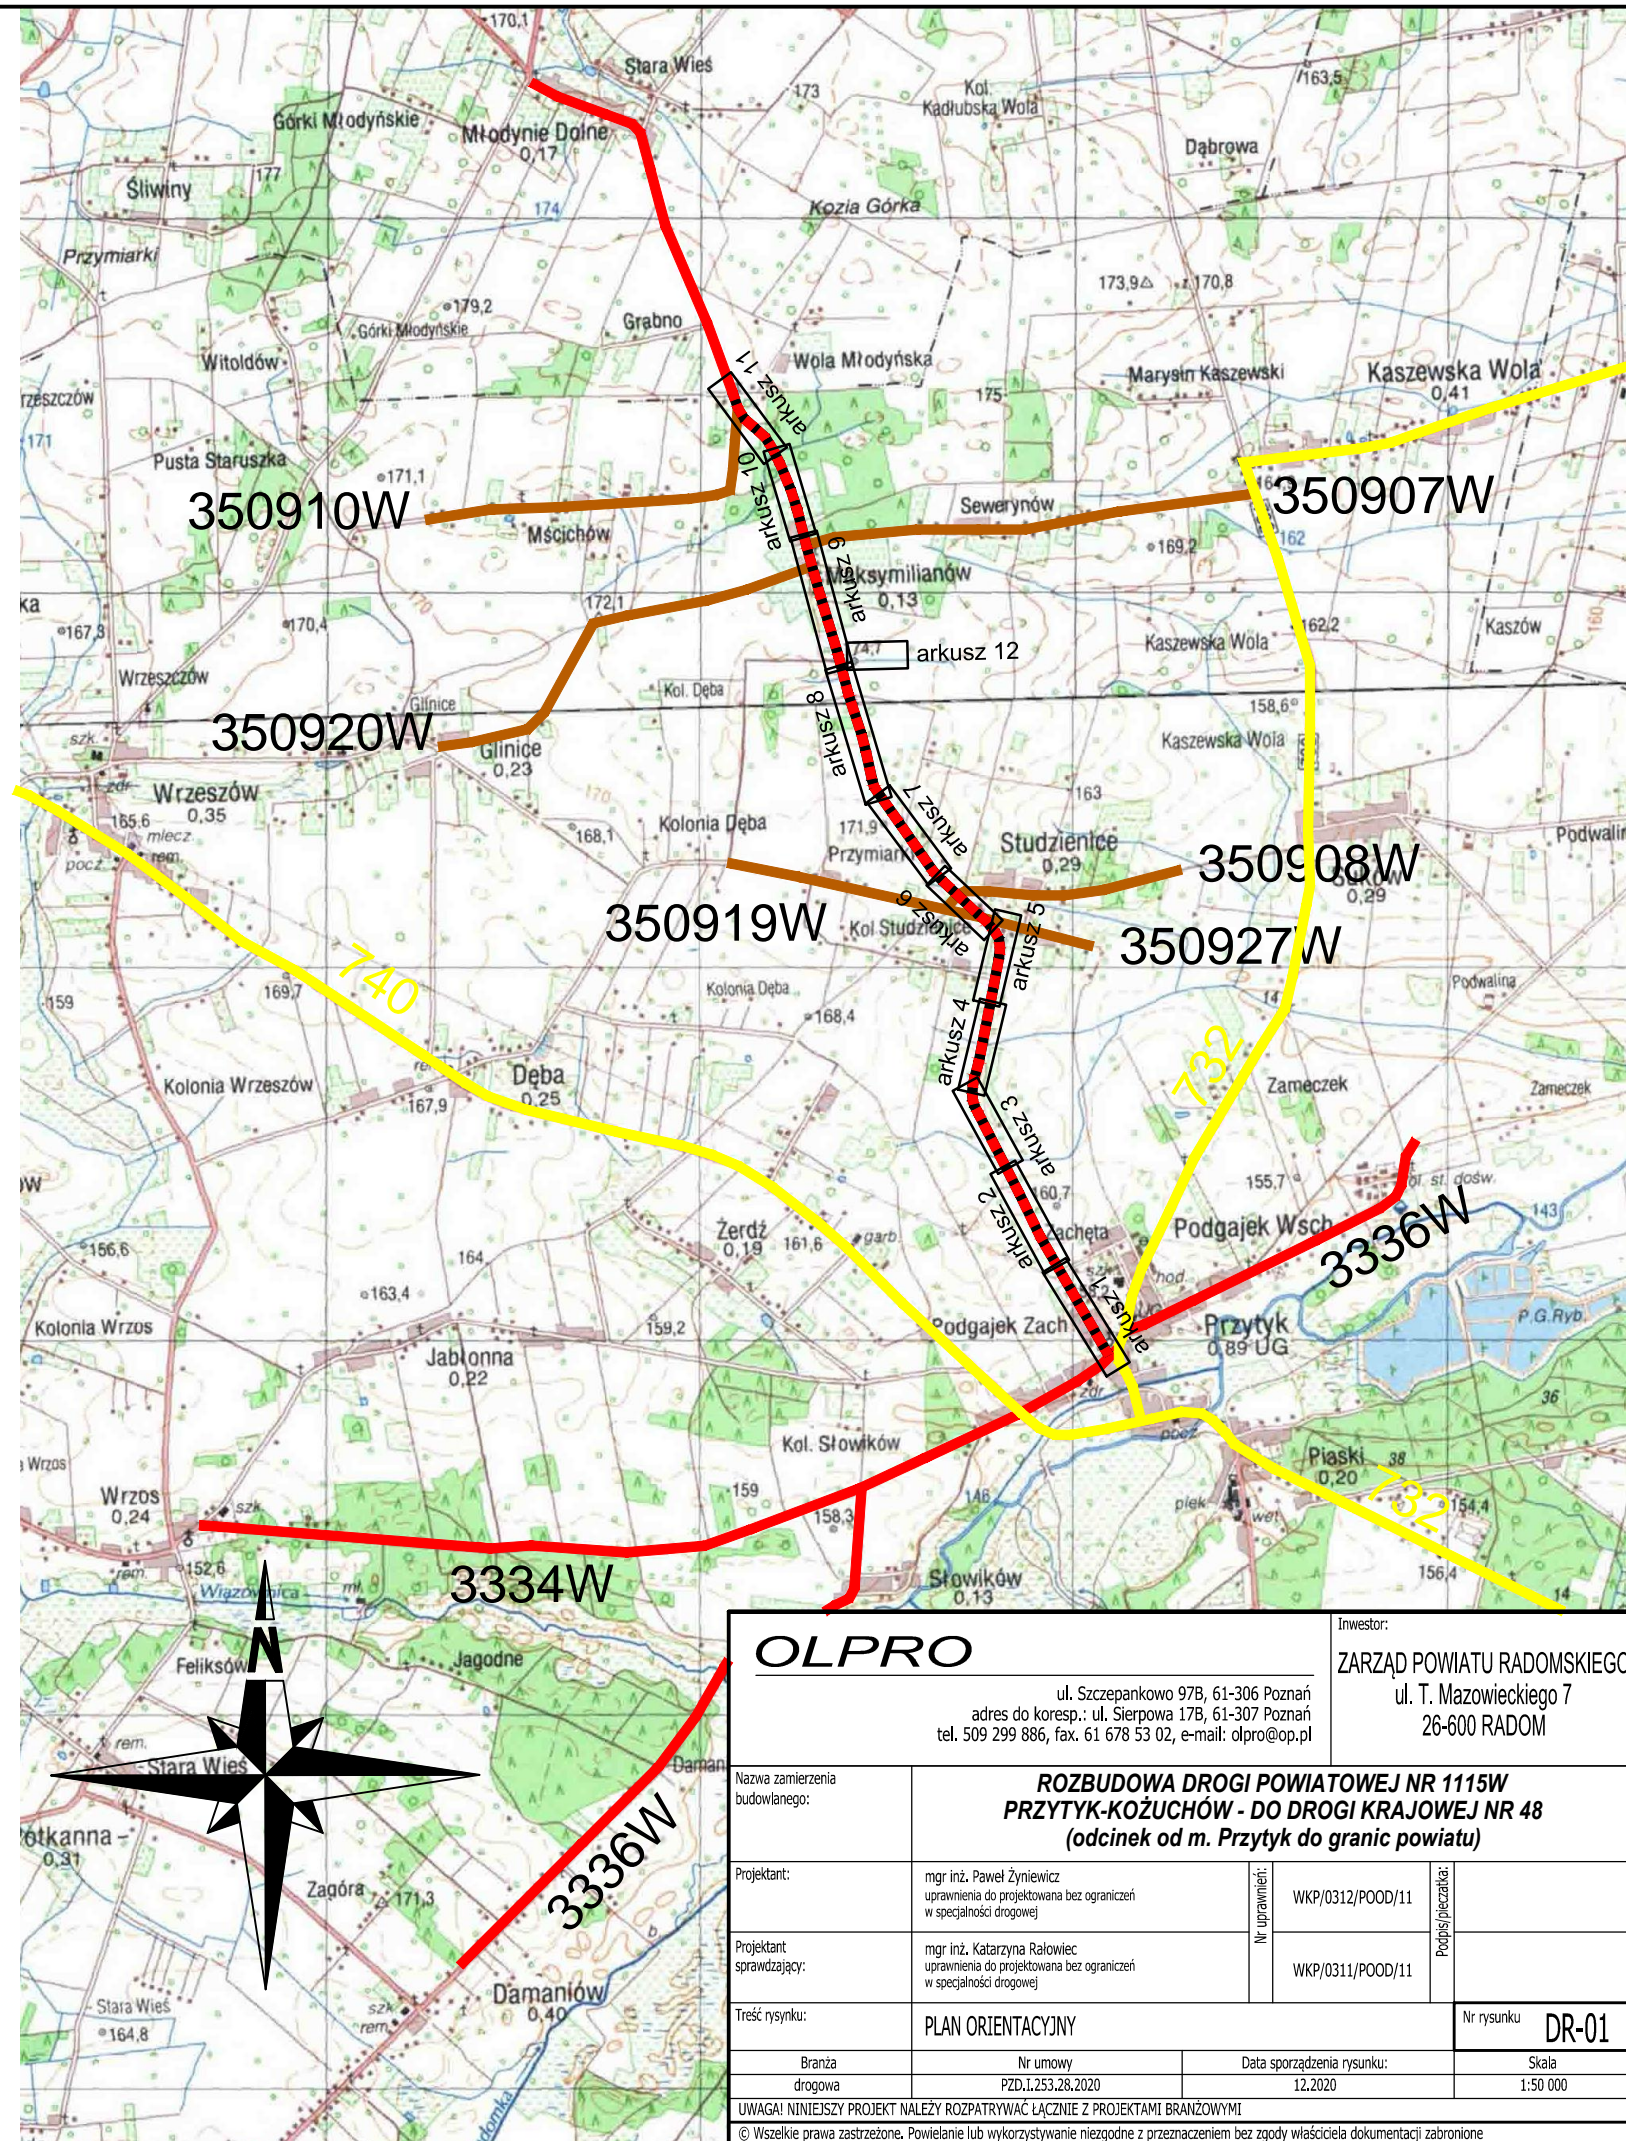


-  istniejąca droga powiatowa nr 1115W - odcinek przeznaczony do rozbudowy
-  istniejące drogi gminne
-  istniejące drogi powiatowe
-  istniejące drogi wojewódzkie



OLPRO		Inwestor:	
ul. Szczepankowo 97B, 61-306 Poznań adres do koresp.: ul. Sierpowa 17B, 61-307 Poznań tel. 509 299 886, fax. 61 678 53 02, e-mail: olpro@op.pl		ZARZĄD POWIATU RADOMSKIEGO ul. T. Mazowieckiego 7 26-600 RADOM	
Nazwa zamierzenia budowlanego:	ROZBUDOWA DROGI POWIATOWEJ NR 1115W PRZYTYK-KOZUCHÓW - DO DROGI KRAJOWEJ NR 48 (odcinek od m. Przytyk do granic powiatu)		
Projektant:	mgr inż. Paweł Żymiewicz uprawnienia do projektowania bez ograniczeń w specjalności drogowej	Nr uprawnień:	WKP/0312/POOD/11
Projektant sprawdzający:	mgr inż. Katarzyna Rałowiec uprawnienia do projektowania bez ograniczeń w specjalności drogowej	Nr uprawnień:	WKP/0311/POOD/11
Treść rysunku:	PLAN ORIENTACYJNY		Nr rysunku DR-01
Branża drogowa	Nr umowy PZD.T.253.28.2020	Data sporządzenia rysunku:	Skala 1:50 000
UWAGA! NINIEJSZY PROJEKT NALEŻY ROZPATRYWAC ŁĄCZNIE Z PROJEKTAMI BRANŻOWYMI			
© Wszelkie prawa zastrzeżone. Powielanie lub wykorzystywanie niezgodne z przeznaczeniem bez zgody właściciela dokumentacji zabronione			