




# PRZEKRÓJ SCHEMATYCZNY PRZEZ PRZEPUST W ROWIE PRZYDROŻNYM

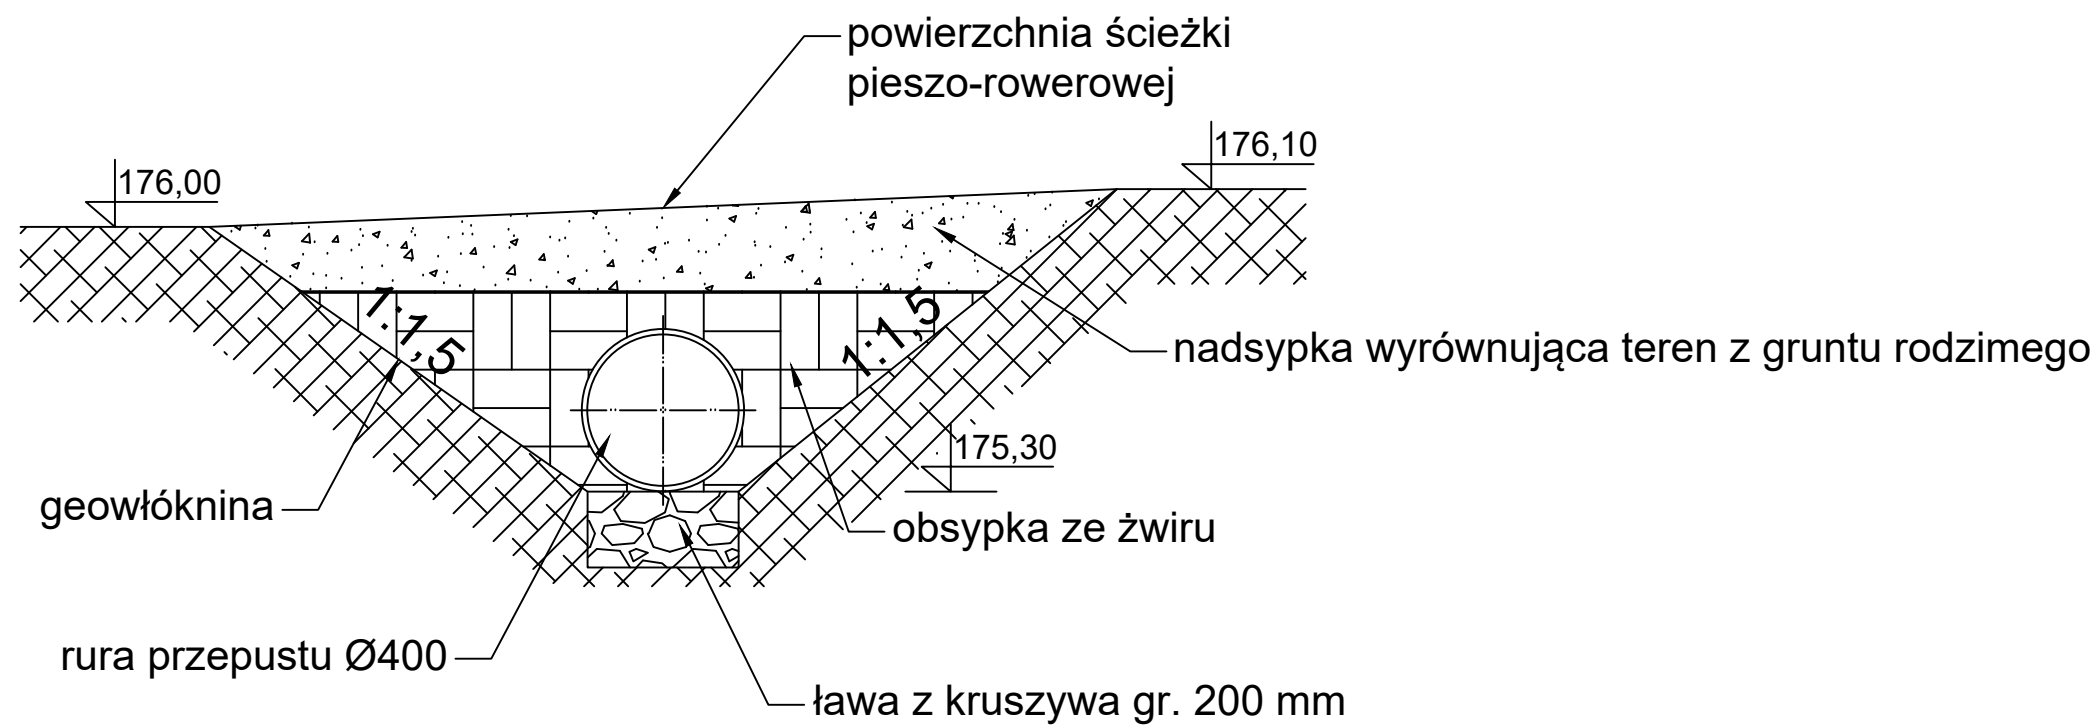

## PRZEKRÓJ SCHEMATYCZNY PODŁUŻNY PRZEZ PRZEPUST W ROWIE PRZYDROŻNYM 5,50 [mb]

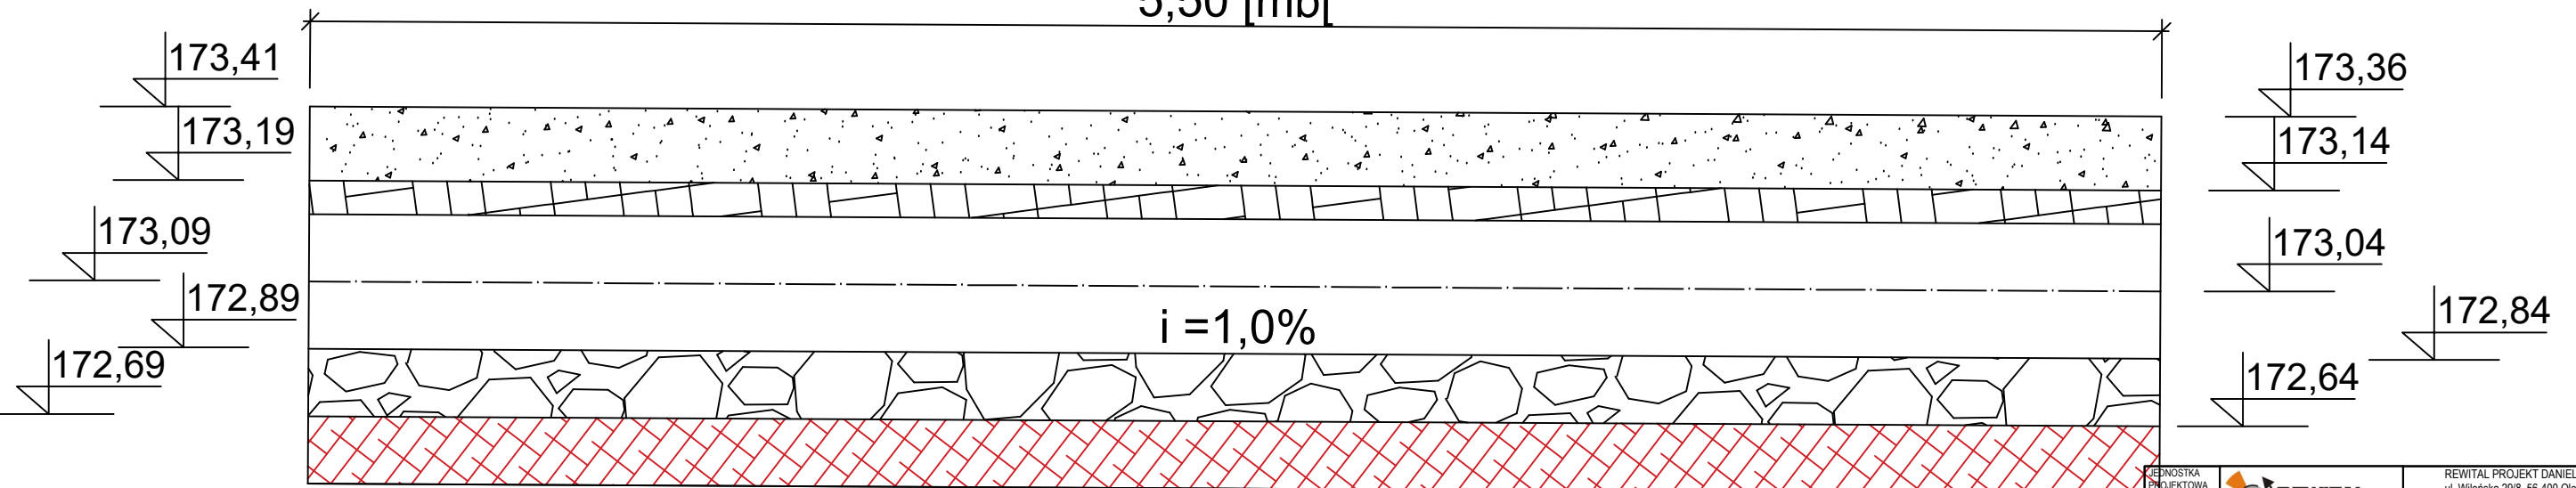

	JEDNOSTKA PROJEKTOWA		REWITAL PROJEKT		REWITAL PROJEKT DANIEL BZOWSKI ul. Wileńska 29/8, 56-400 Oleśnica; NIP: 753-207-60-88 , e-mail: d.bzowski@wp.pl tel. 604 561 233	
	INWESTOR	Powiat Radomski, ul. Tadeusza Mazowieckiego 7 - PZDP w Radomiu, ul. Graniczna 24, 26-600 Radom NIP: 9482604208				
	TEMAT/INWESTYCJA	Przebudowa drogi powiatowej 3528W - budowa ścieżki pieszo-rowerowej				
	ZADANIE	Opracowanie dokumentacji projektowej na budowę drogi pieszo - rowerowej wzdłuż drogi powiatowej 3528W Kiedrzyń - Radom				
	RYSUNEK	Przekroj schematyczny przez przepust kołowy w skali 1:30				
SKALA	DATA: Październik 2019r.	BRANŻA Sanit.	STADIUM PB	NR RYSUNKU 08		
Projekt chroniony prawem autorskim						
ZESPÓŁ PROJEKTOWY				PODPIS		
BRANŻA DROGOWA						
PROJEKTANT	mgr inż. Dorota Misiukanis upr. MAP/0288/PWBS/17					
OPR./NADZ.	mgr inż. Sebastian Kawa					