



PRZEKRÓJ KONSTRUKCYJNY CHODNIKA
PRZY DRODZE POWIATOWEJ NR 3528W
(DOJŚCIE DO PERONU I ZATOKI
AUTOBUSOWEJ)

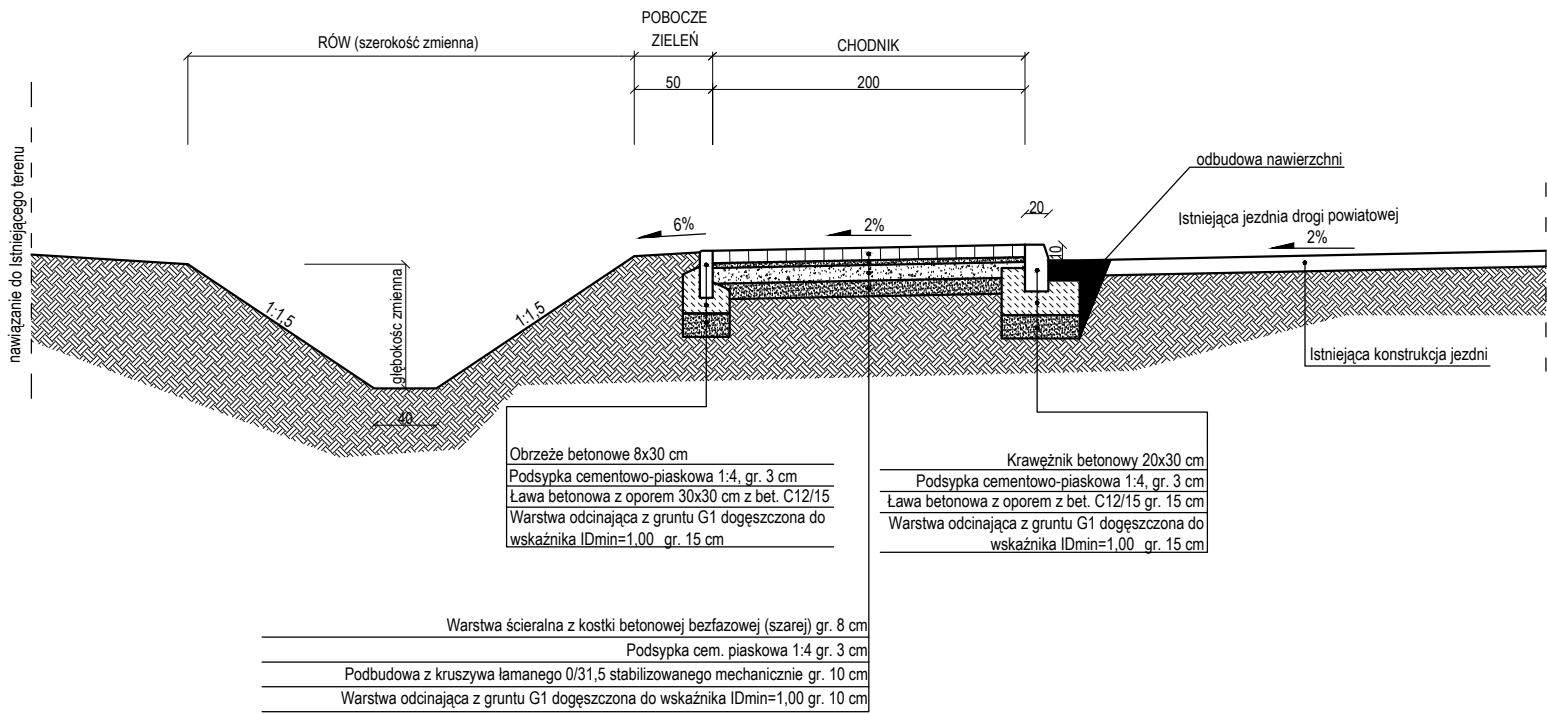

UWAGI

- Wykonawca przed przystąpieniem do robót zobowiązany jest do zapoznania się ze wszystkimi dokumentacjami branżowymi i budowlanymi
- Wszystkie wymiary podawane są w centymetrach.
Nie wolno brać żadnego wymiaru mierząc bezpośrednio z rysunku.
Obowiązkiem wykonawcy jest sprawdzenie wymiaru w naturze.
W wypadku jakiegokolwiek zmiany lub różnicy zauważonej między projektem, a stanem faktycznym wykonawca zobowiązany jest przekazać tę informację do biura projektowego.
- W sprawach nie określonych dokumentacją obowiązują:
 - Prawo budowlane;
 - warunki techniczne wykonania i odbioru robót budowlano-montażowych (wg Ministerstwa Budownictwa i Instytutu Techniki Budowlanej),
 - normy Polskiego Komitetu Normalizacyjnego P.K.N.)
 - instrukcje, wytyczne, świadectwa dopuszczenia, atesty Instytutu Techniki Budowlanej,
 - instrukcje, wytyczne i warunki techniczne producentów i dostawców materiałów budowlano-instalacyjnych,
 - przepisy techniczne instytucji kontrolujących jakość materiałów i wykonanych robót.
- Projekt chroniony prawem autorskim.

JEDNOSTKA PROJEKTOWA			REWITAL PROJEKT DANIEL BZOWSKI ul. Wileńska 29/8, 56-400 Oleśnica; NIP: 753-207-60-88 , e-mail: d.bzowski@wp.pl tel. 604 561 233	
INWESTOR	Powiat Radomski, ul. Tadeusza Mazowieckiego 7 - PZDP w Radomiu, ul. Graniczna 24, 26-600 Radom NIP: 9482604208			
TEMAT/INWESTYCJA	Przebudowa drogi powiatowej 3528W - budowa ścieżki pieszo-rowerowej			
ZADANIE	Opracowanie dokumentacji projektowej na budowę drogi pieszo - rowerowej wzdłuż drogi powiatowej 3528W Kiedrzyn - Radom			
RYSUNEK	Przekrój normalny - konstrukcja			
SKALA	1:50	DATA: Październik 2019r.	BRANŻA DR	STADIUM PB
			NR RYSUNKU	KD7
Projekt chroniony prawem autorskim				
ZESPÓŁ PROJEKTOWY			PODPIS	
BRANŻA DROGOWA				
PROJEKTANT	mgr inż. ROBERT RYBKA			
OPR./NADZ.	mgr inż. DANIEL BZOWSKI			