

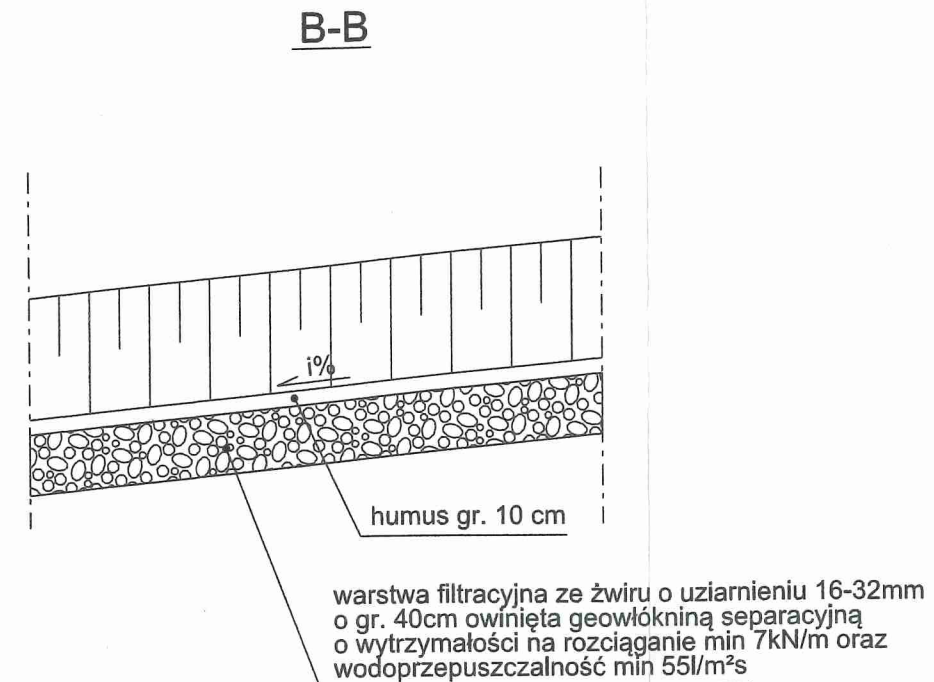



# SZCZEGÓŁ ROWU INFILTRACYJNEGO

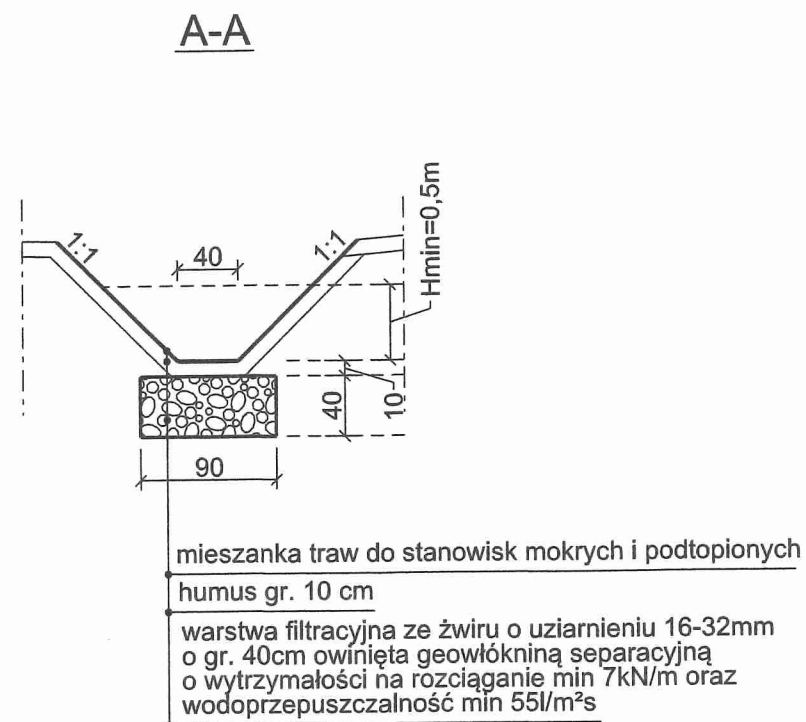

Widok z góry

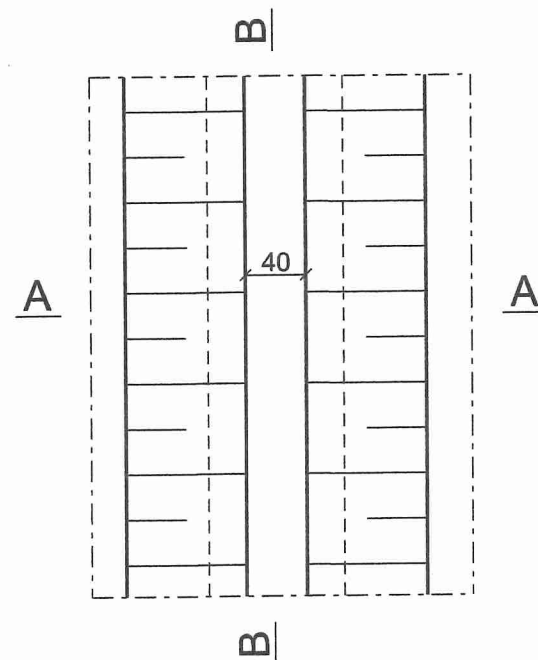

Szczegół zamykania warstwy filtracyjnej szpilkami stalowymi w kształcie litery "U" skala 1:25

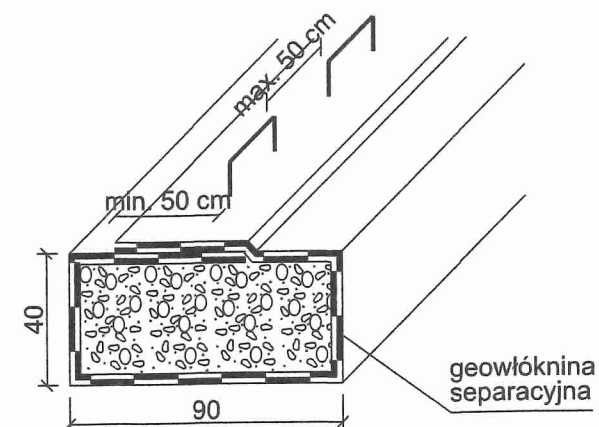

**DRO PIOTR PORCZYK**  
**PROJEKT**

UL. POSŁAŃCÓW 3  
04-409 WARSZAWA  
TEL. 691945647 WWW.DROPROJEKT.COM.PL

Nazwa i adres obiektu:	PROJEKT WYKONAWCZY "DOKUMENTACJA PROJEKTOWA NA PRZEBUDOWĘ DROGI POWIATOWEJ NR 3524W JEDL NIA LETNisko - CZARNA				Nr egz.
Obiekt:	DROGA				Skala: 1:25, 1:50
Tytuł rysunku:	SZCZEGÓŁY KONSTRUKCYJNE				Nr rys. 5.4
Projektant:	mgr inż. Piotr Porczyk	MAZ/0175/POOD/11	drogowa	Podpis	Data: grudzień 2014
Sprawdzający:	mgr inż. Mariusz Duma	MAZ/0394/POOD/11	drogowa	Podpis	