



PRZEPUST ŻELBETOWY POD DROGĄ
 $\varnothing 40\text{cm}$, $L=1000\text{cm}$, $\alpha=90^\circ$
 Pik. 5+540,50

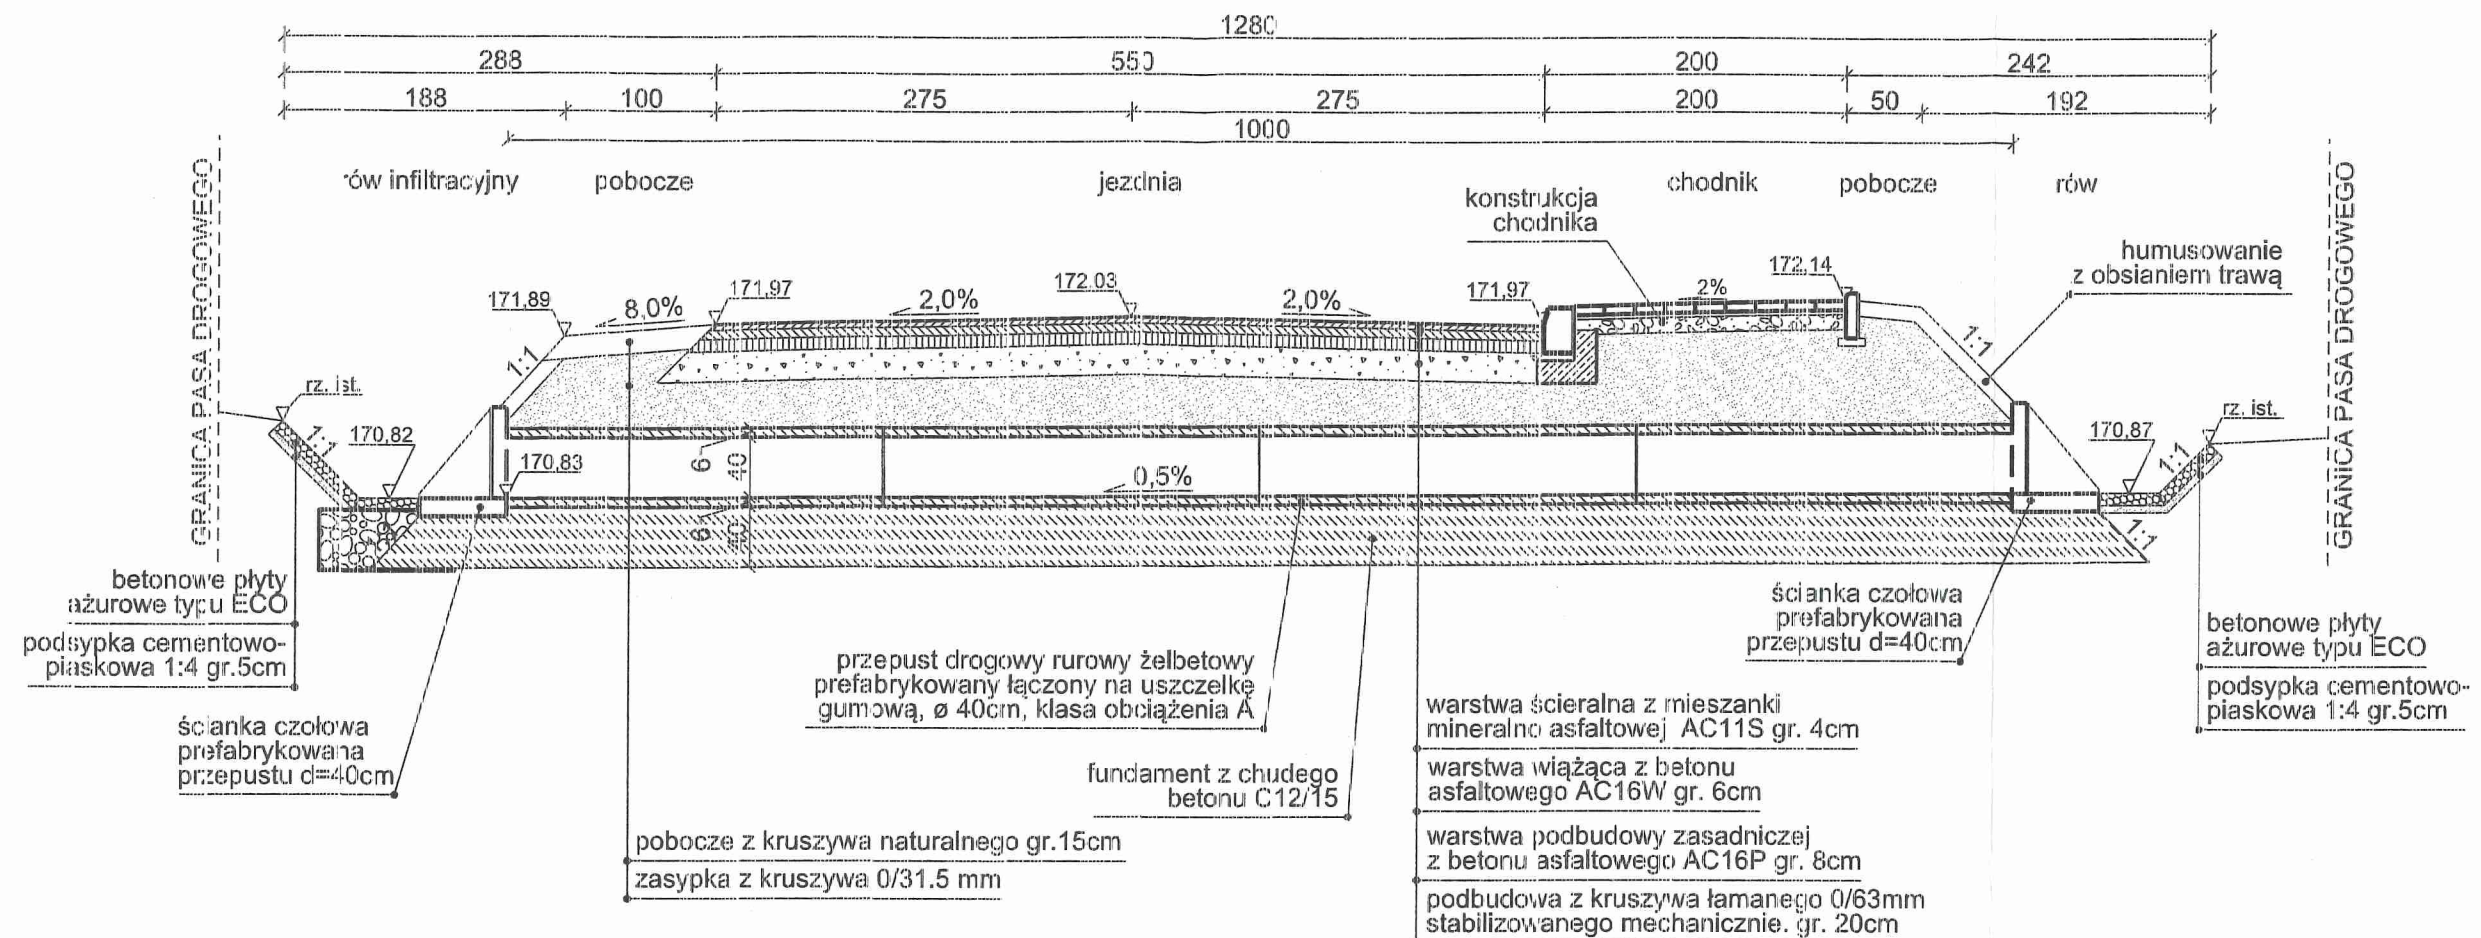

PRZĘKRÓJ POPRZECZNY W OSI DROGI
 skala 1:50

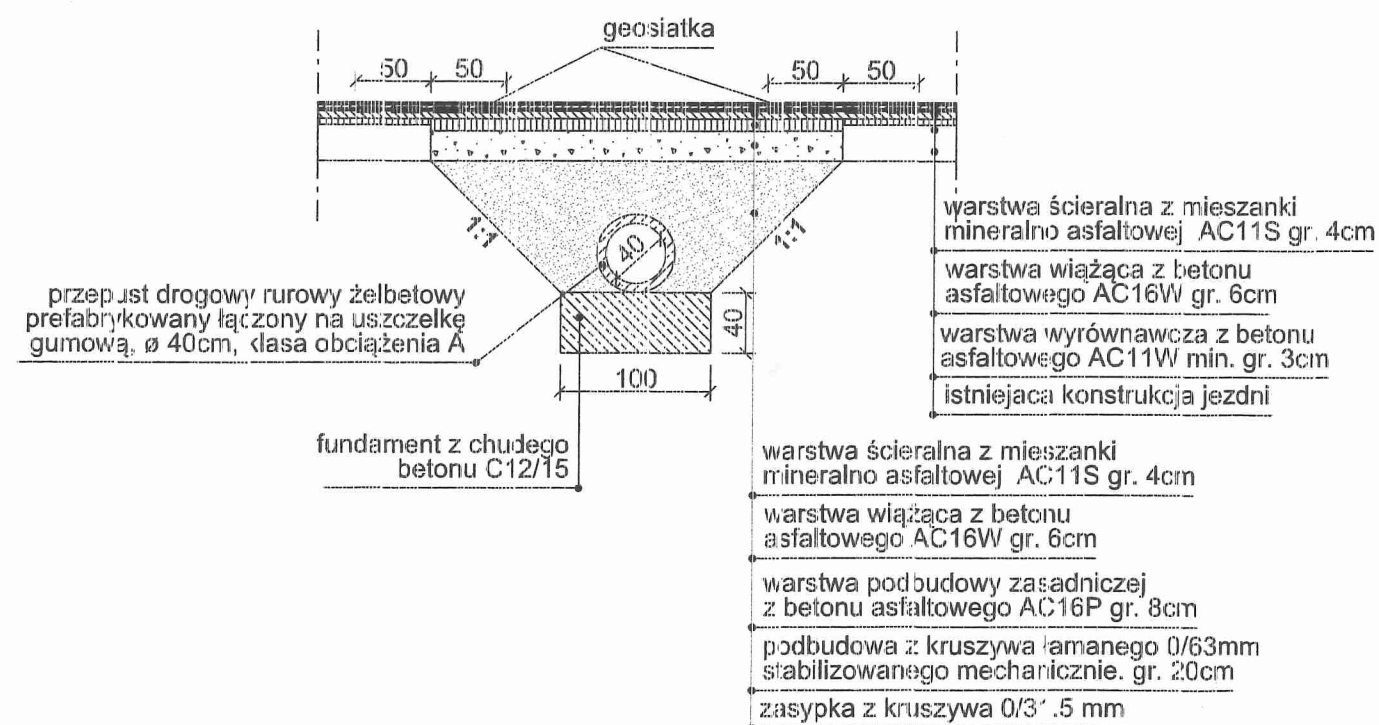



PIOTR PORCZYK

UL. POŚLAŃCÓW 3

04-409 WARSZAWA

TEL. 691945647 WWW.DROPROJEKT.COM.PL

Nazwa i adres obiektu:	<div>PROJEKT WYKONAWCZY</div> <div>"DOKUMENTACJA PROJEKTOWA NA PRZEBUDOWĘ</div> <div>DROGI POWIATOWEJ NR 3524W JEDLŃIA LETNISKÓ - CZARNA</div>					Nr egz.
	Obiekt:	DROGA			Skala:	1:50, 1:100
Tytuł rysunku:	SZCZEGÓŁY KONSTRUKCYJNE				Nr rys.	5.10
Projektant:	Imię i nazwisko	Nr uprawnień	Specjalność	Podpis	Data:	grudzień 2014
Sprawdzający:	mgr inż. Mariusz Duma	MAZ/0394/POOD/11	drogowa			
	mgr inż. Piotr Porczyk	MAZ/0175/POOD/11	drogowa			