



Plan orientacyjny
skala 1:250 000

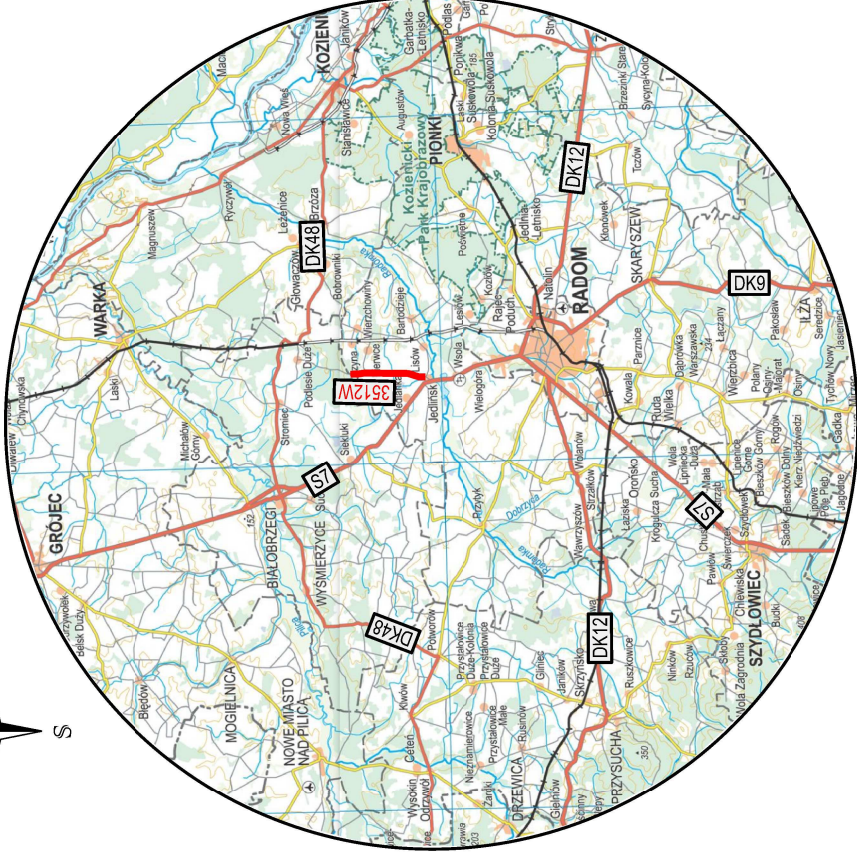

LEGENDA:

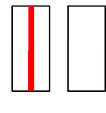

- droga powiatowa nr 3512W objęta rozbudową

- granica powiatu radomskiego

DRO PIOTR PORCZYK
PROJEKT

UL. POSLAŃCÓW 3
04-409 WARSZAWA
TEL. 691945647 WWW.DROPROJEKT.COM.PL

Nazwa i adres obiektu:	DOKUMENTACJA PROJEKTOWA		Skala:	1:25 000
	"Rozbudowa drogi powiatowej nr 3512W Urbanów - Stare Zawady - Jedlińsk na odcinku od granicy powiatu radomskiego do skrzyżowania z drogą powiatową nr 3515W"		Nr rys.	1
Obiekt:	DROGA		Data:	lipiec 2021
Tytuł rysunku:	PLAN ORIENTACYJNY			
Projektant:	Imię i nazwisko	Nr uprawnień	Specjalność	Podpis
Sprawdzający:	mgr inż. Piotr Porczyk	MAZ/0175/POOD/11	drogowa	
	mgr inż. Andrzej Pawłowski	MAZ/0658/PBD/17	drogowa	