
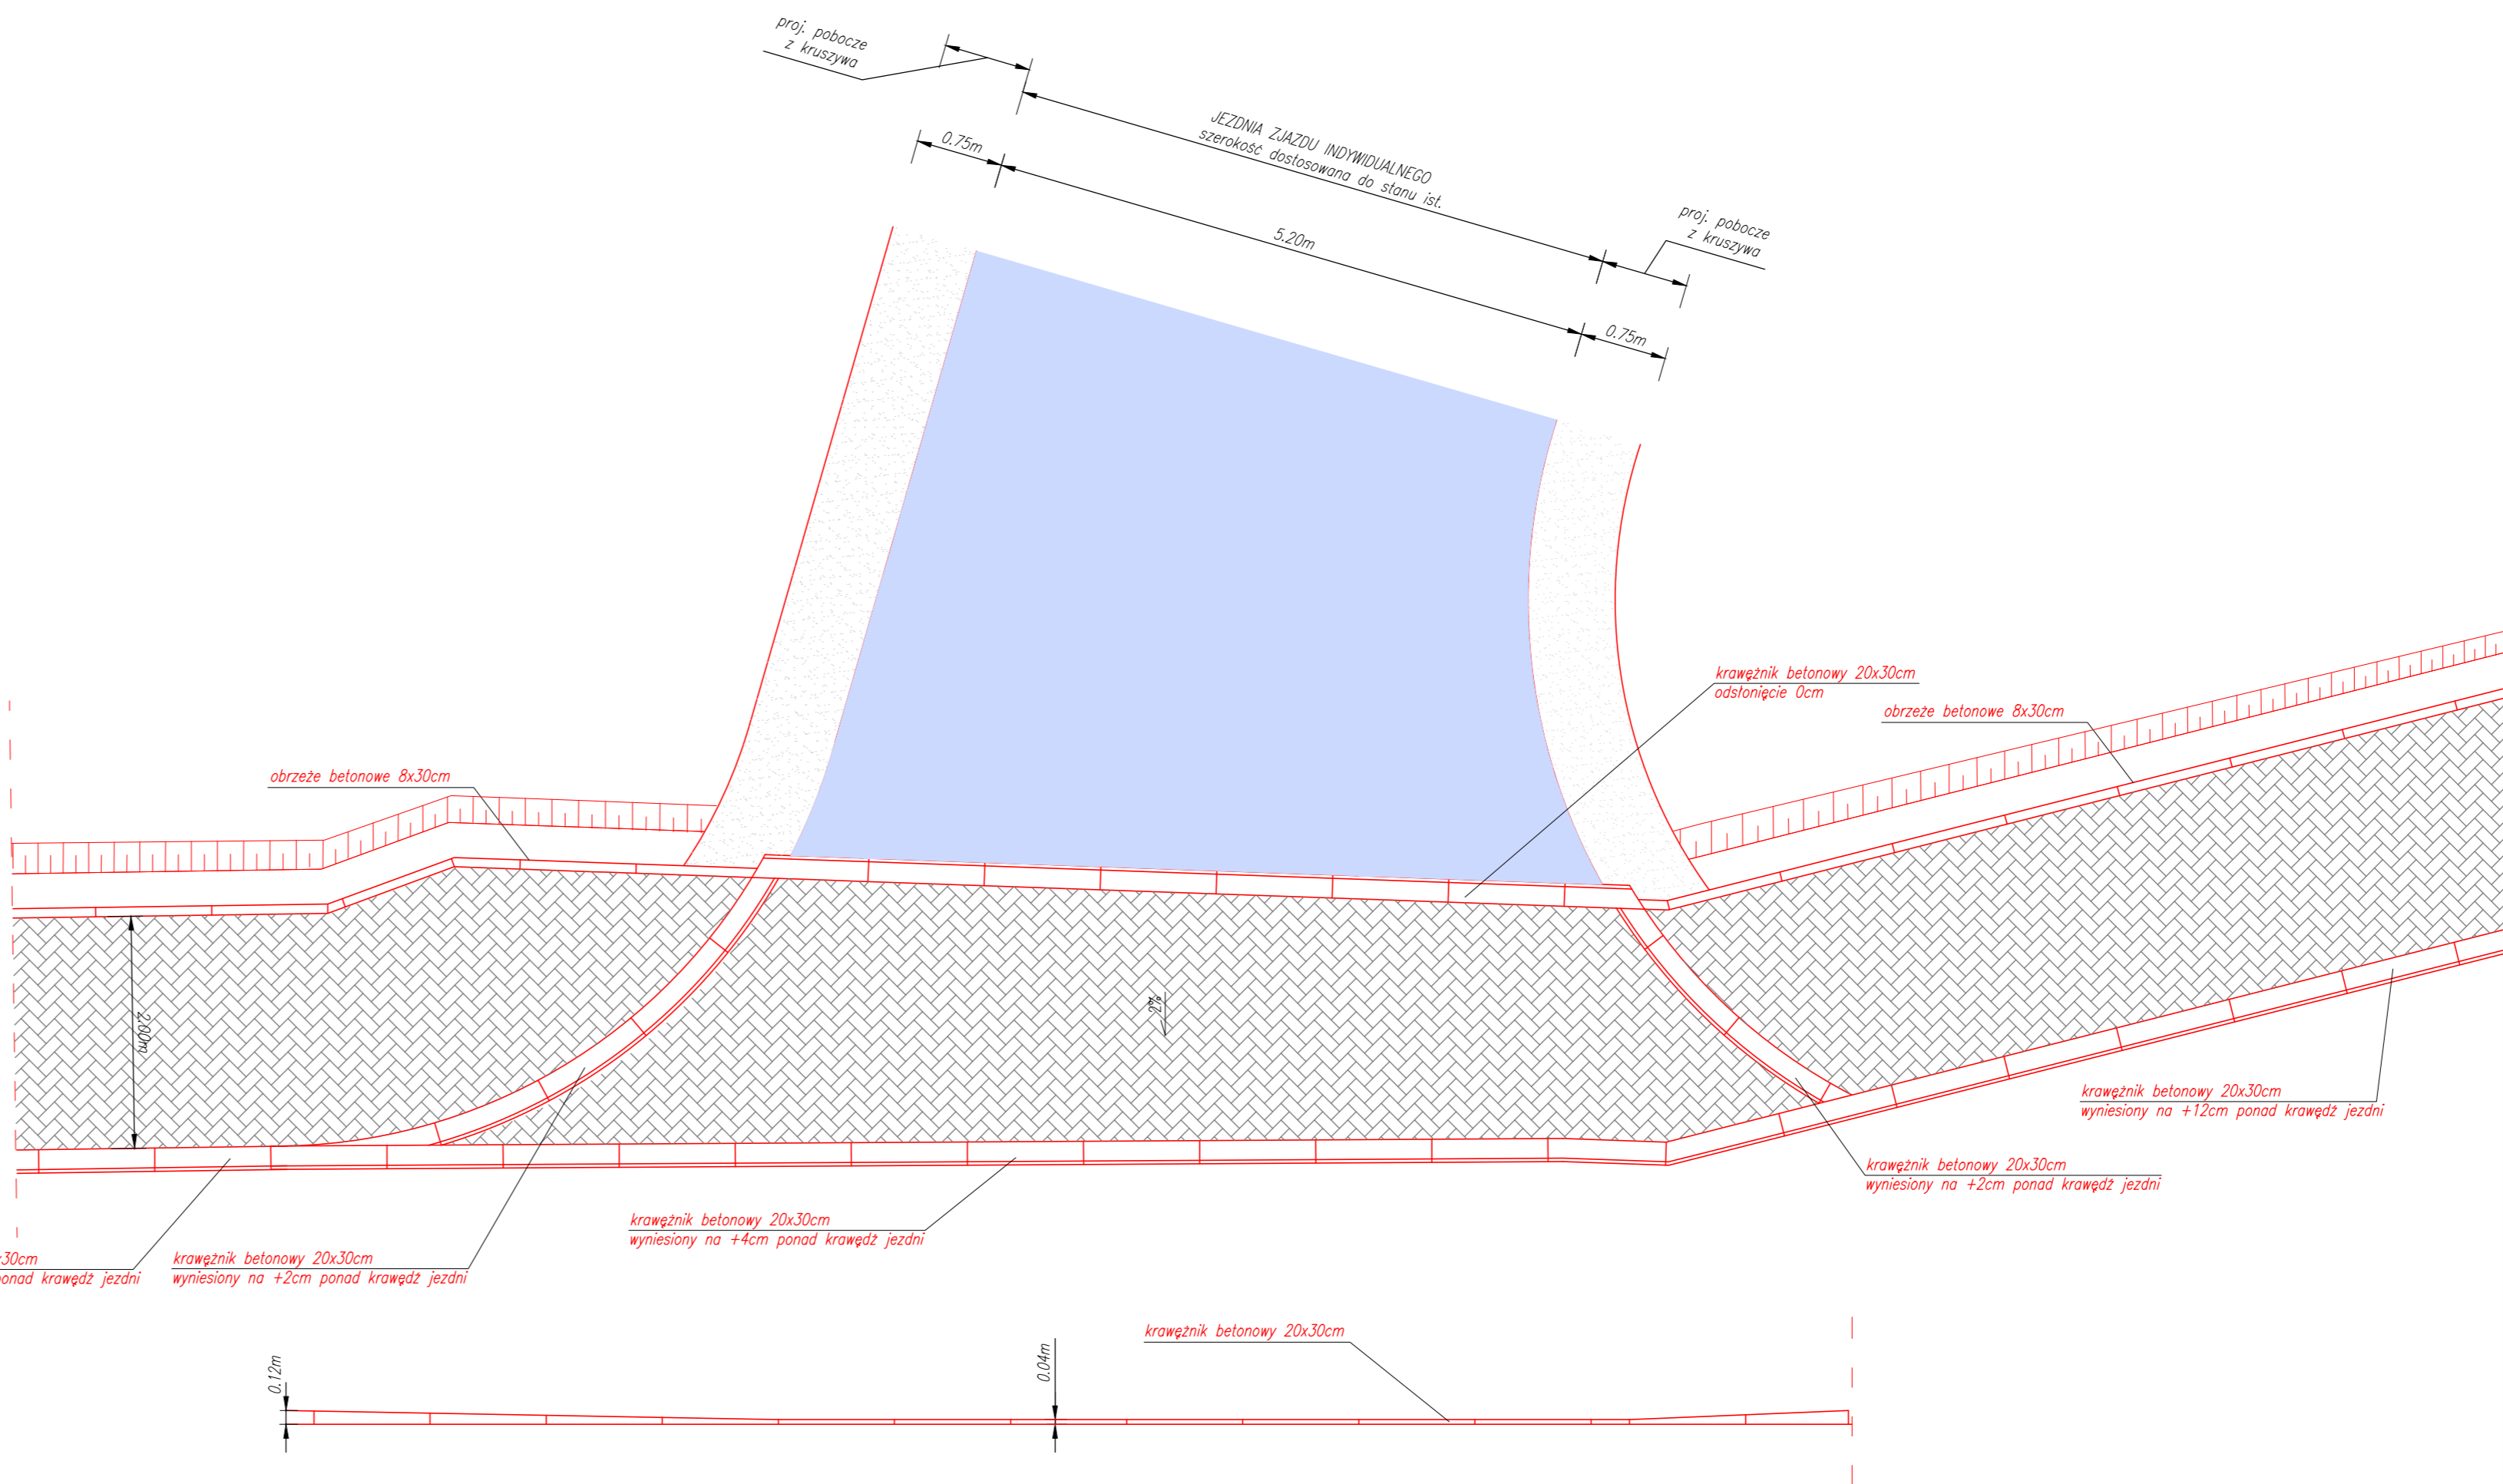
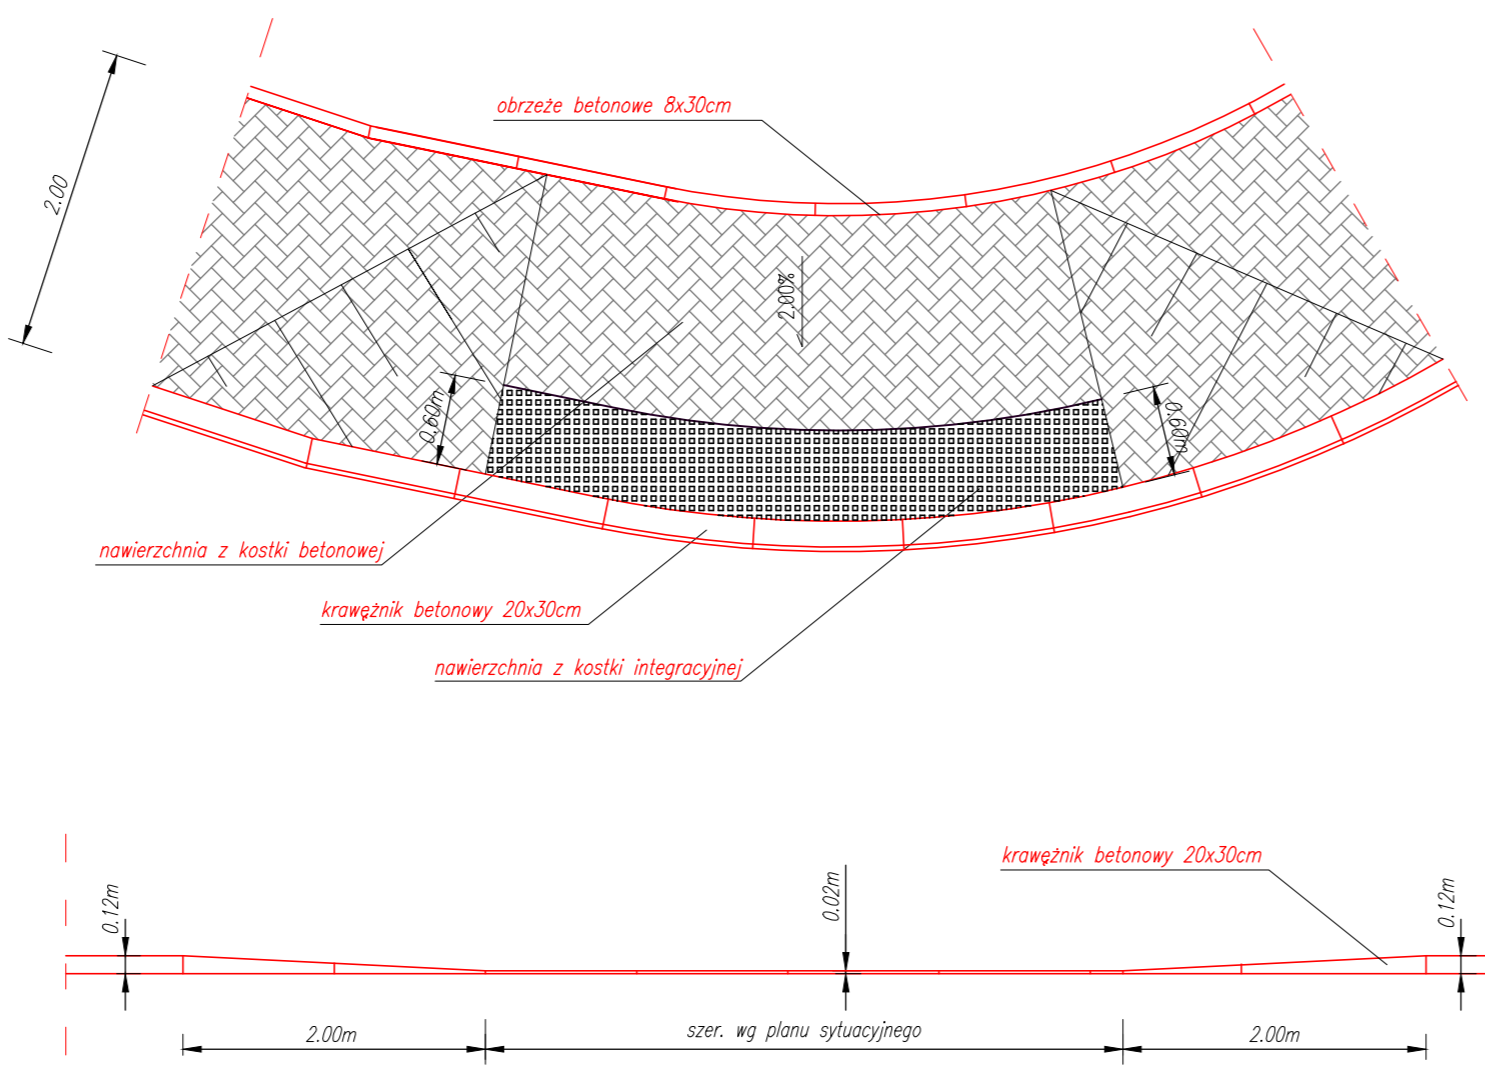


TYPOWE ROZWIĄZANIE PRZEJAZDU PRZEZ CHODNIK - ZJAZD W KM 9+995.3

TYPOWE ROZWIĄZANIE PRZEJAZDU PRZEZ CHODNIK - ZJAZDU W KM 9+520.5

TYPOWE ROZWIĄZANIE PRZEJŚCIA DLA PIESZYCH

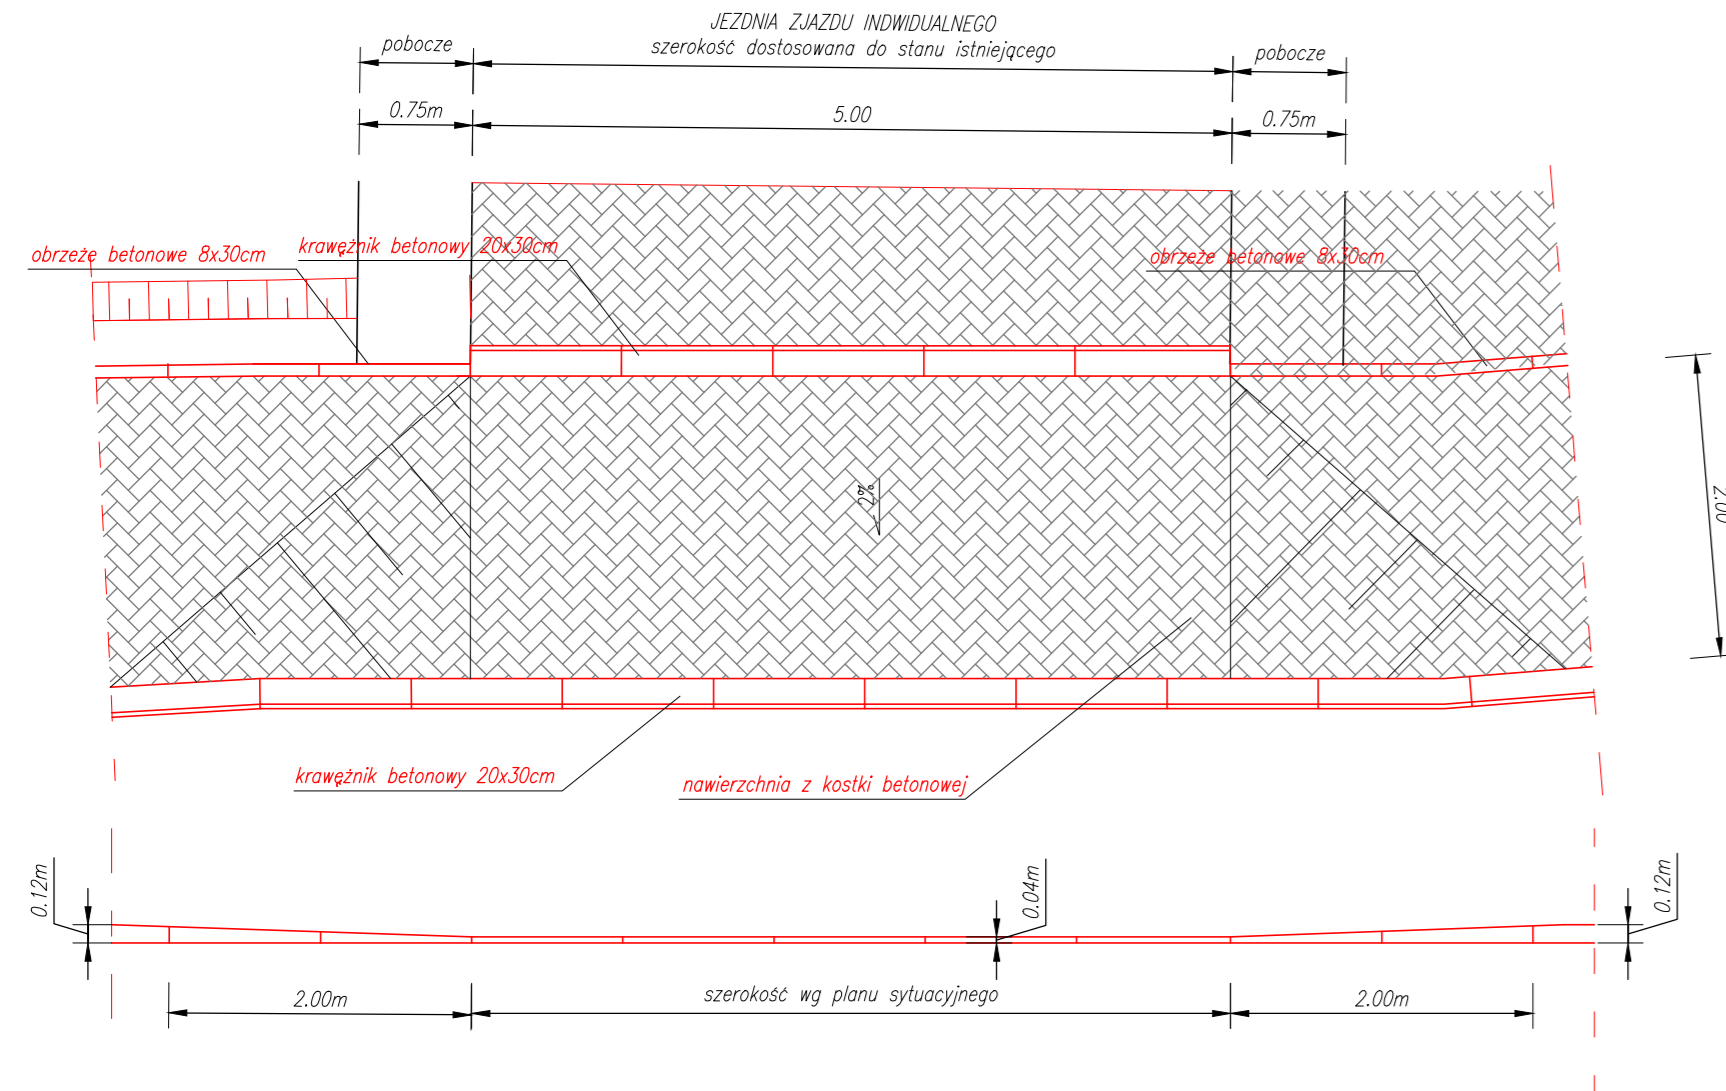

Wykonawca: MBD PROJEKT		MBD Projekt Dariusz Augustyn ul. Żabiniec 101/2 31-215 Kraków Tel. 501 152 913, 694 686 568 www.mbdprojekt.pl , e-mail: biuro@mbdprojekt.pl	
Temat: BUDOWA CHODNIKA WZDŁUŻ DROGI POWIATOWEJ NR 3508W RADOM – DĄBRÓWKA PODŁĘŻNA			
Część: PROJEKT WYKONAWCZY		Nr rys.	4.2
Tytuł rys.: PRZEKROJE TYPOWE		Skala:	1:50
		Data:	02.2021
Inwestor: POWIATOWY ZARZĄD DRÓG PUBLICZNYCH ul. Graniczna 24 26-600 Radom		Lokalizacja:	
		Województwo:	mazowieckie
		Powiat:	radomski
Funkcja:	Imię, Nazwisko:	Miejscowość:	Radom – Dąbrówka Podlężna
Branża:	DROGOWA, KANALIZACJA DESZCZOWA		
Projektant:	Krzysztof Kozłowski	83/93 B-B	
Opracował:	mgr inż. Dariusz Augustyn inż. Wiktoria Wardała		 