
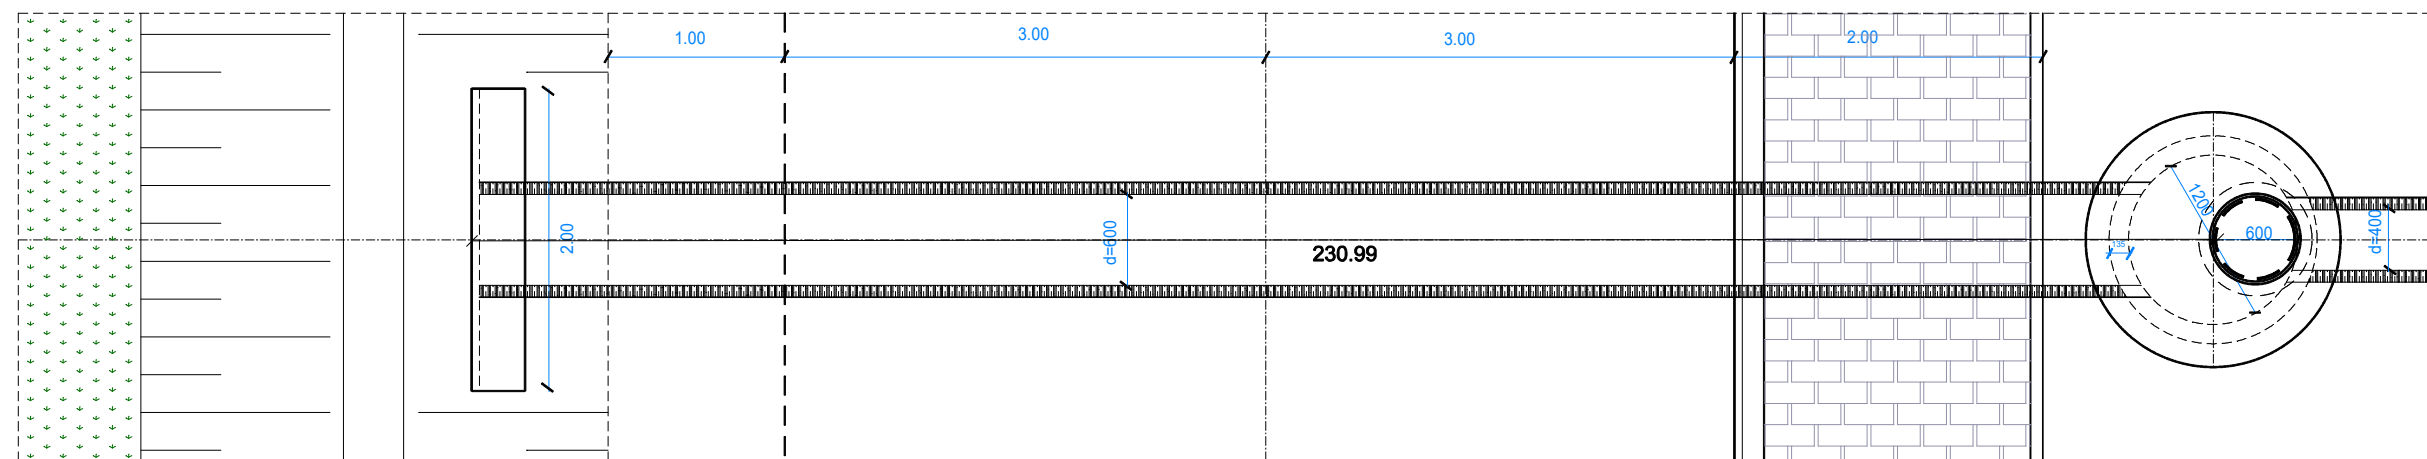


PRZEKRÓJ PODŁUŻNY
Skala 1:50

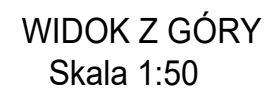

Temat:	REMONT PRZEPUSTU w ciągu drogi powiatowej nr 3507W Taczówek - Taczów - Milejowice km 1+925.50		
Tytuł rysunku:	SZCZEGÓŁY KONSTRUKCYJNE		
Sporządził	J. Ziernicki		
Sprawdził			
Data:	czerwiec 2021	Skala	1:1000 / 1:100