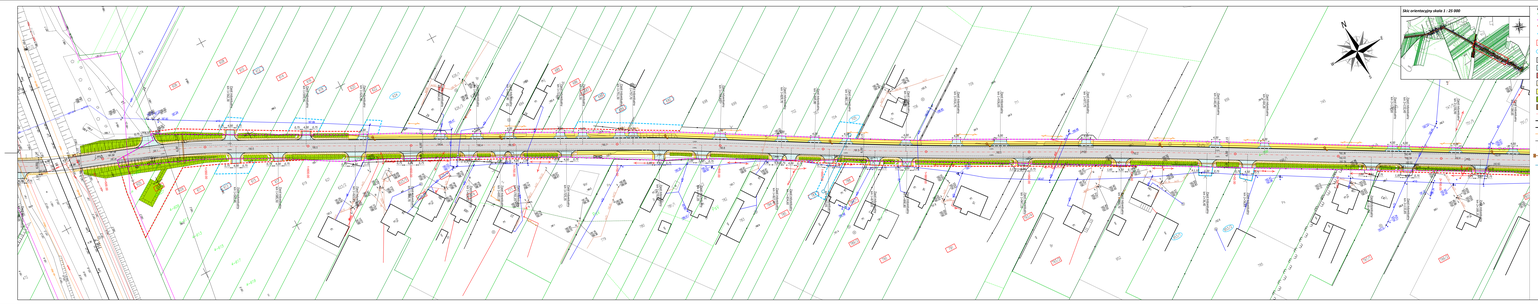
N
Mapa orientacyjna skala 1 : 25 000
Legenda:
Granice działek ewidencyjnych
Granica istniejącego pasa drogowego
Linia podziałowa
Linia ograniczonego korzystania pod przebudowę drogi inwej kategorii i obci udrożnienia terenu, urządzeń melioracji wodnej
R16 Nr działki ew. przeznaczonych do podziału
R16 Nr działki ew. przeznaczonych do zajęcia
Jezdnia - nawierzchnia mieszana-bitumiczne
Ciąg rowerowy - nawierzchnia z betonowej kostki brukowej
Ciąg publiczny - nawierzchnia z betonowej kostki brukowej
Pobocze - nawierzchnia z kruszyw łamanego
Projektowany chodnik - nawierzchnia z betonowej kostki brukowej
Projektowany rów - ziemia obcina trawą
Projektowany rów - nawierzchnia płytami betonowymi
Projektowane ul drogi
Projektowany krawężnik betonowy wysfrzyżony
Projektowany krawężnik betonowy wtopiony
Projektowane obrzeże betonowe
Projektowany ogranik betonowy
Drzewo do usunięcia
Projektowane elementy kanalizacji deszczowej
Elementy istniejącej sieć melioracyjnej
Rodzaj:
Rozbudowa drogi powiatowej nr 4010W Orzechów - Dąbrówka Zabłocka - Rude Małe
Obiekt:
Zarząd Powiatu Radomskiego
ul. Tadeusza Mazowieckiego 17
26-600 Radom
Wykonawca: P.H.U. "PRECI...SPA"
ul. Polskiej Organizacji Wojskowej 5
05-600 Grójec
Projektant
Kolaborator
mgr inż. MARCIN PILUTKOWSKI
AM/0/0186/TRO/16
mgr inż. ANTONI ZIÓŁ
Projekt zagospodarowania terenu
08.2021
1:500
6/9
20C.b2.01