




SZCZEGÓŁ ZJAZDU INDYWIDUALNEGO O NAWIERZCHNI Z KRUSZYWA ŁAMANEGO LUB BETONU ASFALTOWEGO

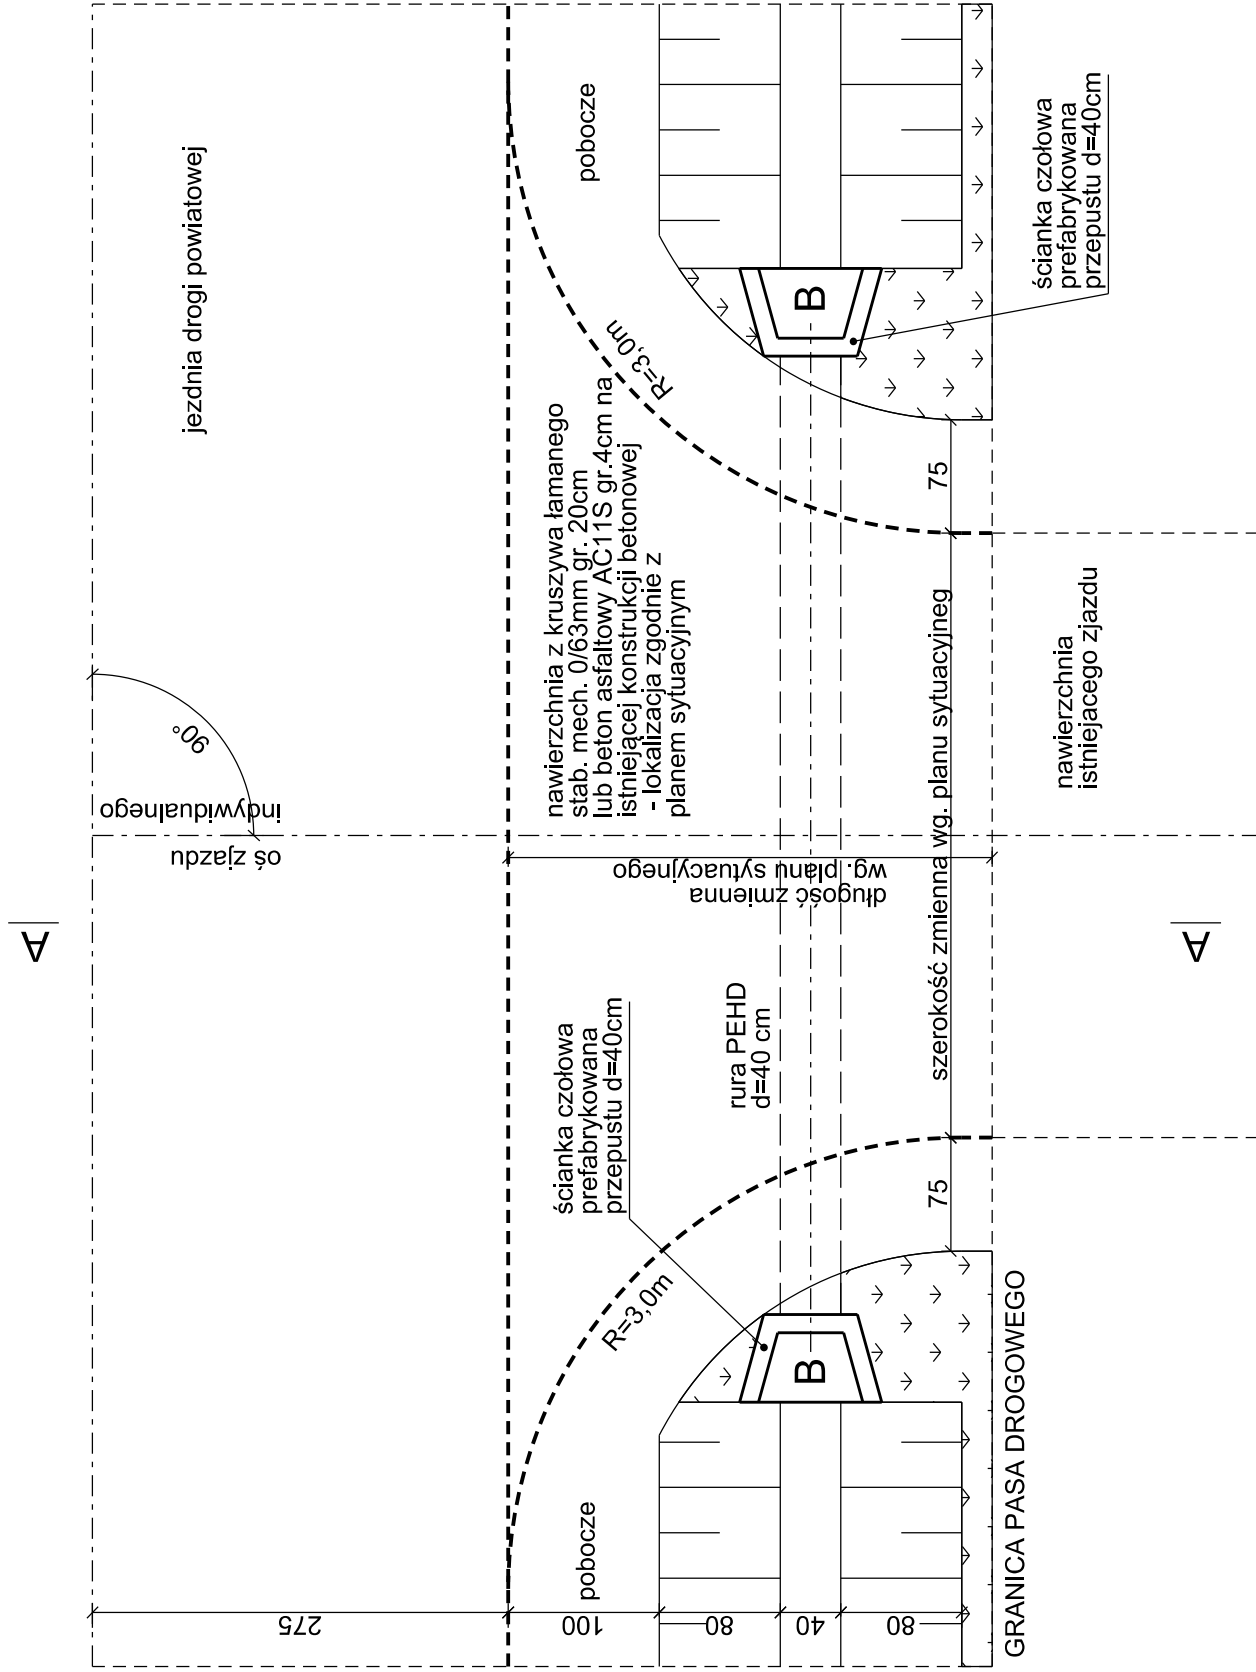


PRZEKRÓJ A-A

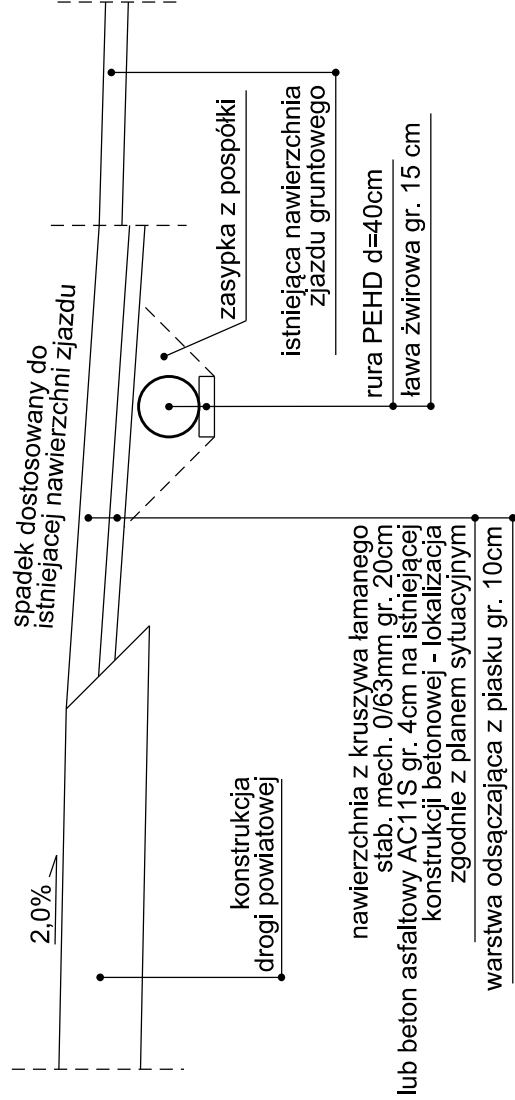

PRZEKRÓJ B-B (w osi przepustu)

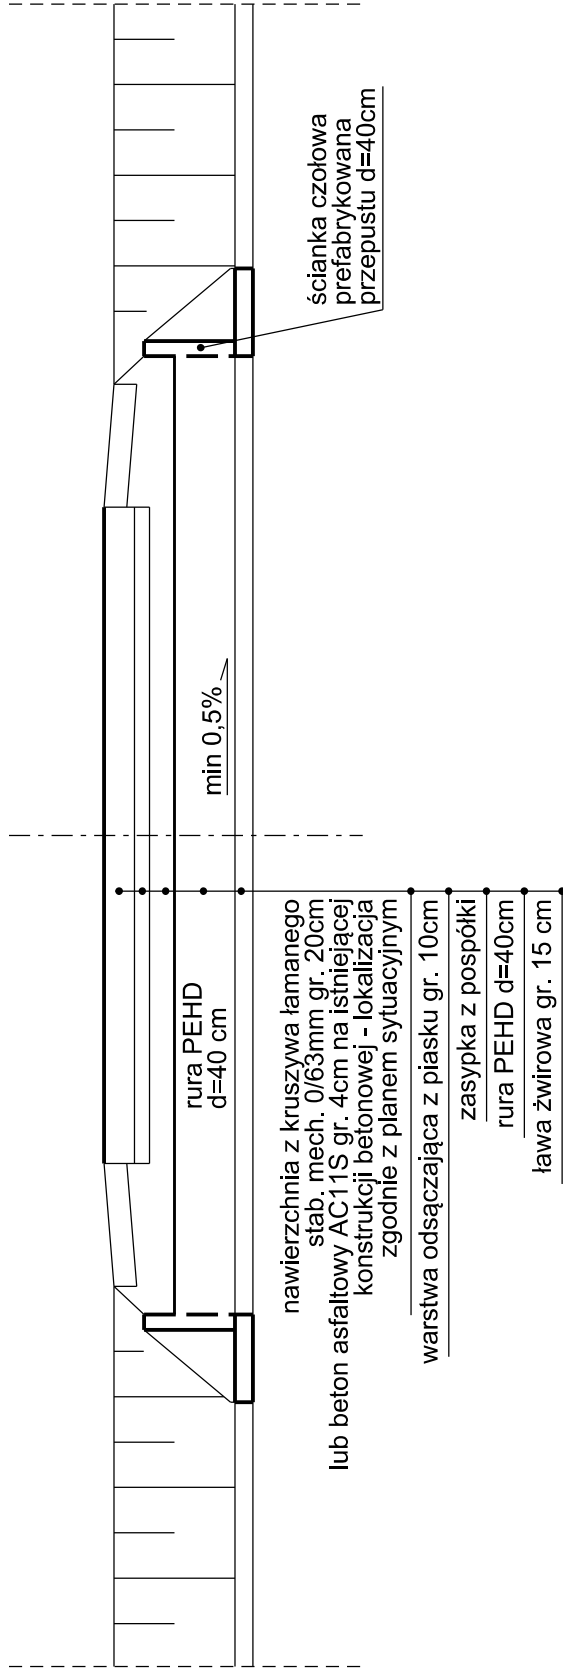

<div><div><div><div>PIOTR PORCZYK</div><div>PROJEKT</div></div></div><div><div>UL. POSLAŃCÓW 3</div><div>04-409 WARSZAWA</div><div>TEL. 691945647 WWW.DROPROJEKT.COM.PL</div></div></div>				
Nazwa i adres obiektu:	PROJEKT BUDOWLANY "DOKUMENTACJA PROJEKTOWA NA PRZEBUDOWĘ DROGI POWIATOWEJ NR 3524W JEDLŃIA LETNISKO - CZARNA "			Nr egz.
Obiekt:	DROGA			
Tytuł rysunku:	SZCZEGÓŁY KONSTRUKCYJNE			Skala: 1:50
	Imię i nazwisko	Nr uprawnień	Specjalność	Podpis
Projektant:	mgr inż. Piotr Porczyk	MAZ/0175/POOD/11	drogowa	Nr rys. 5.5
Sprawdzający:	mgr inż. Mariusz Duma	MAZ/0394/POOD/11	drogowa	Data: grudzień 2014