PRZEPUST ŻELBETOWY POD DROGĄ
ø100cm, α=72°
Pik. 8+470,93

WIDOK Z GÓRY
skala 1:100

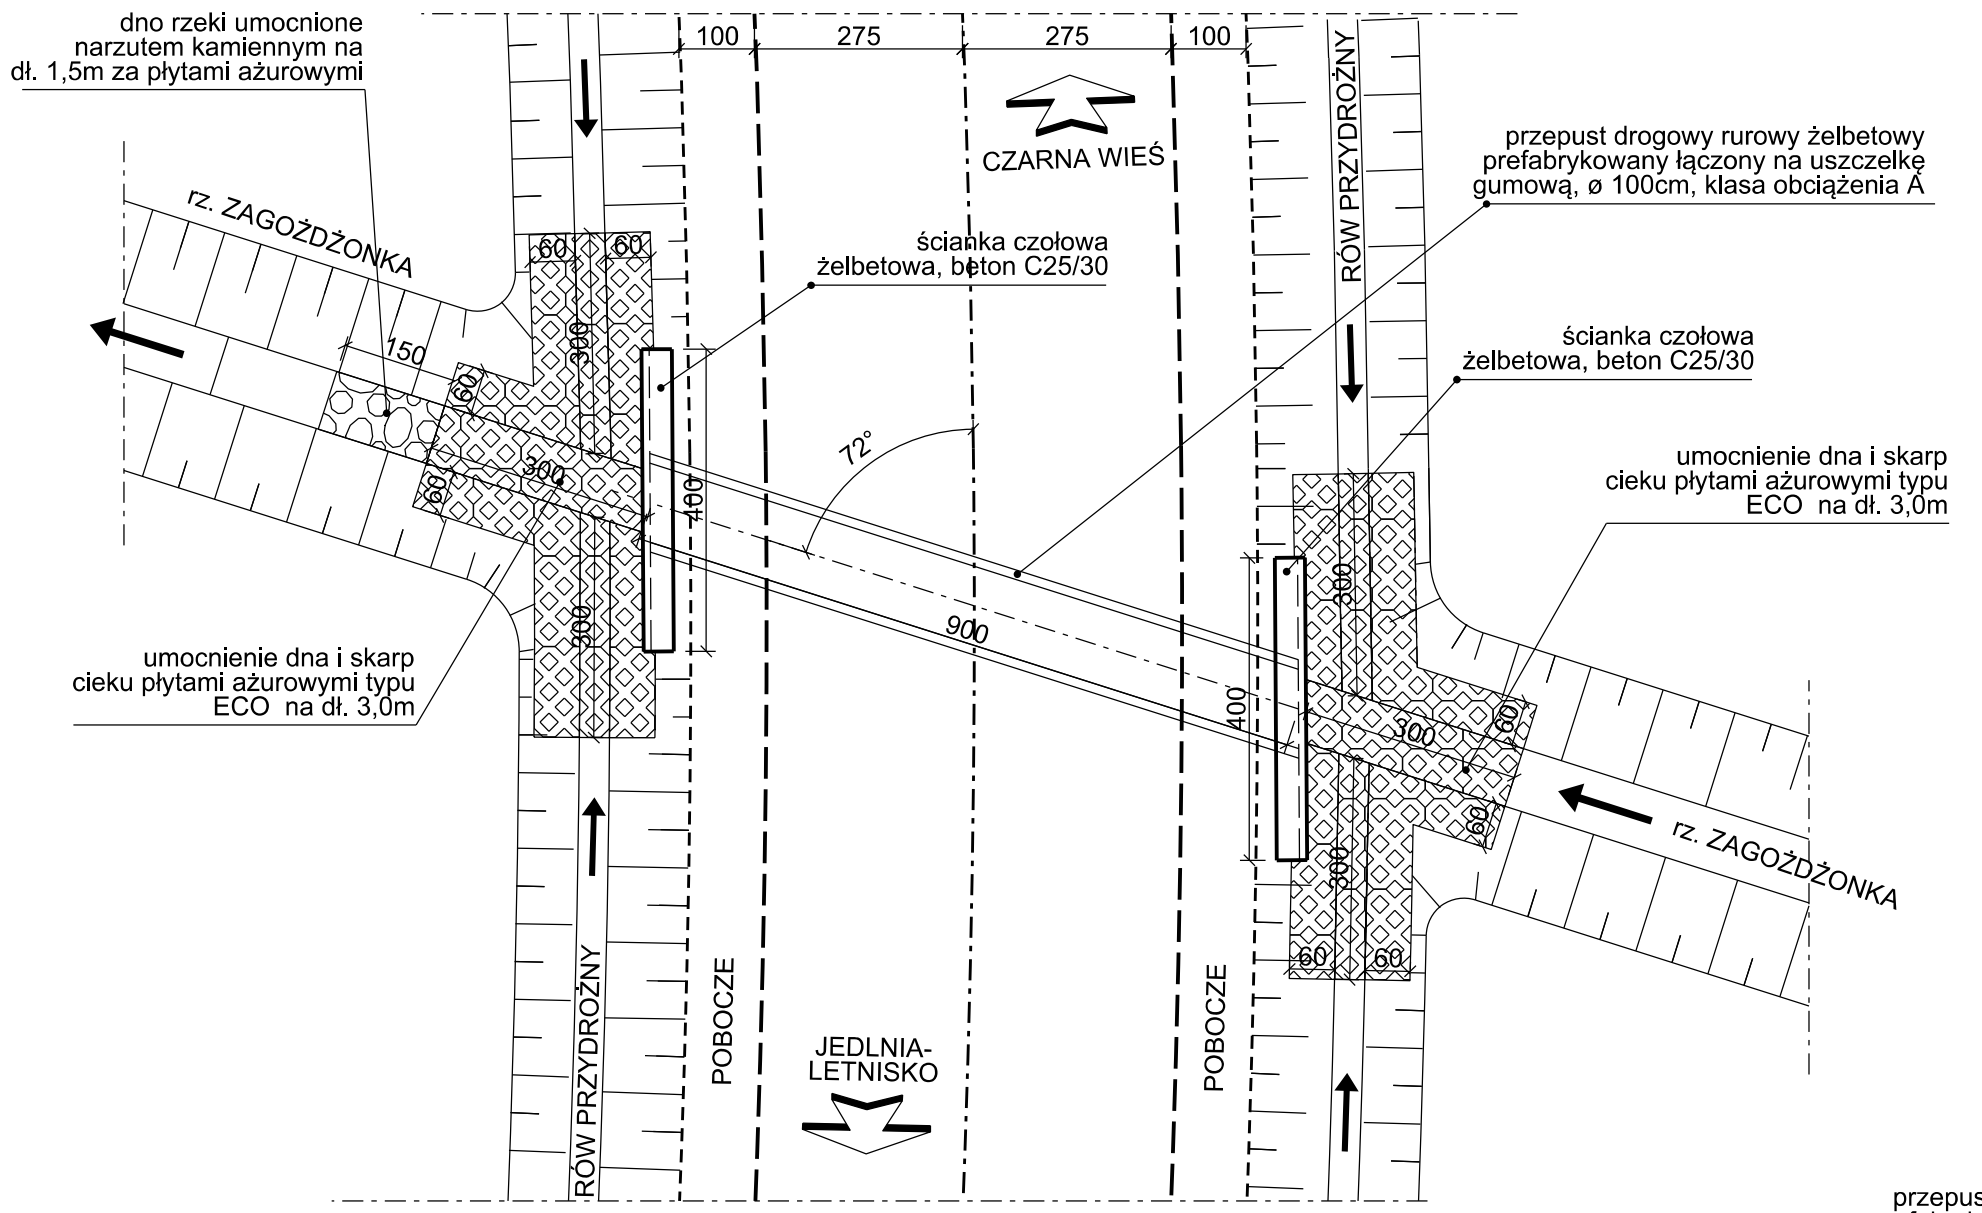

PRZEKRÓJ PODŁUŻNY
skala 1:50

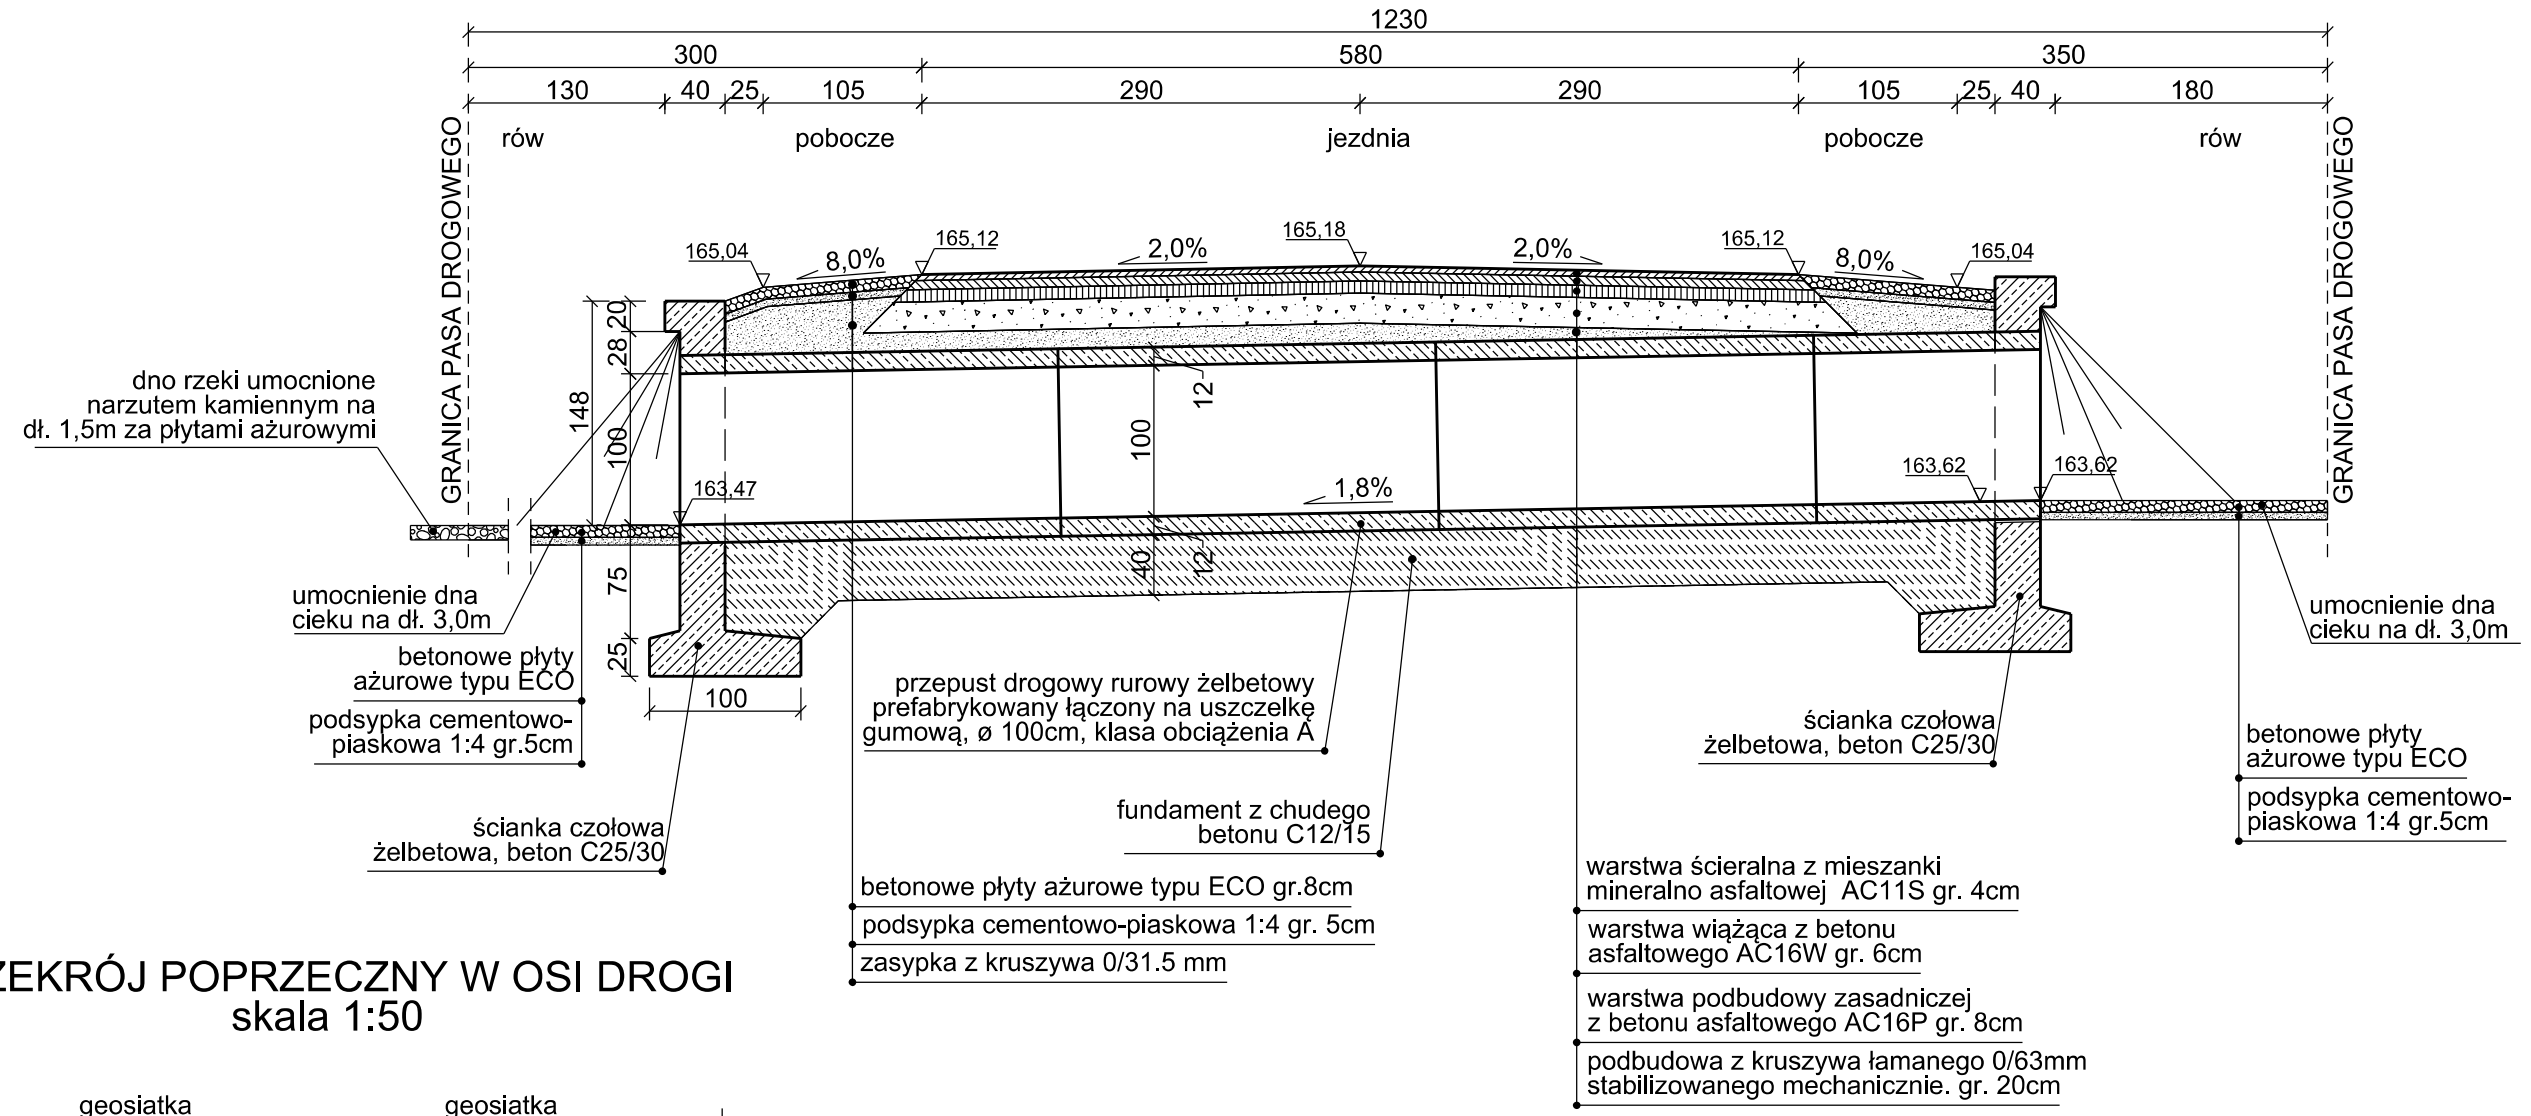

PRZEKRÓJ POPRZECZNY W OSI DROGI
skala 1:50

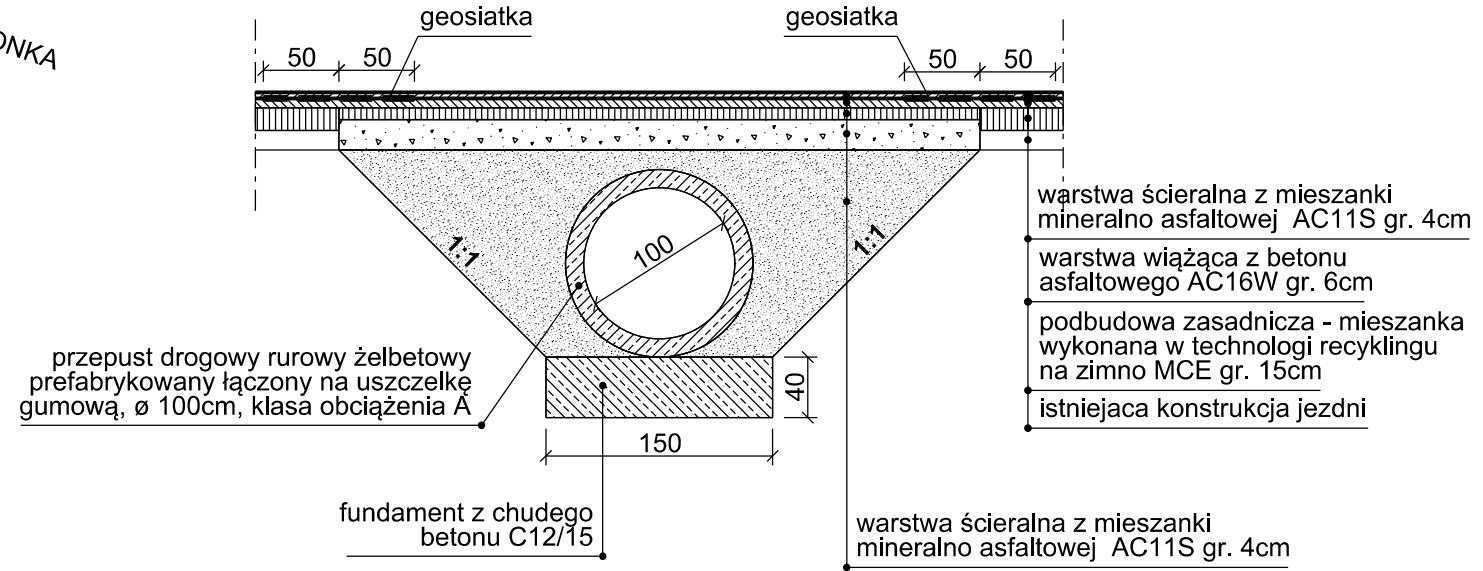

DRO PROJEKT PIOTR PORCZYK
UL. POSŁAŃCÓW 3
04-409 WARSZAWA
TEL. 691945647 WWW.DROPROJEKT.COM.PL

Nazwa i adres obiektu:	PROJEKT BUDOWLANY "DOKUMENTACJA PROJEKTOWA NA PRZEBUDOWĘ DROGI POWIATOWEJ NR 3524W JEDLNIA LETNISKO - CZARNA"					Nr egz.
Obiekt:	DROGA				Skala:	1:50, 1:100
Tytuł rysunku:	SZCZEGÓŁY KONSTRUKCYJNE					
	Imię i nazwisko	Nr uprawnień	Specjalność	Podpis	Nr rys.	5.9
Projektant:	mgr inż. Piotr Porczyk	MAZ/0175/POOD/11	drogowa		Data:	grudzień 2014
Sprawdzający:	mgr inż. Mariusz Duma	MAZ/0394/POOD/11	drogowa			