



Plan orientacyjny
skala 1:250 000

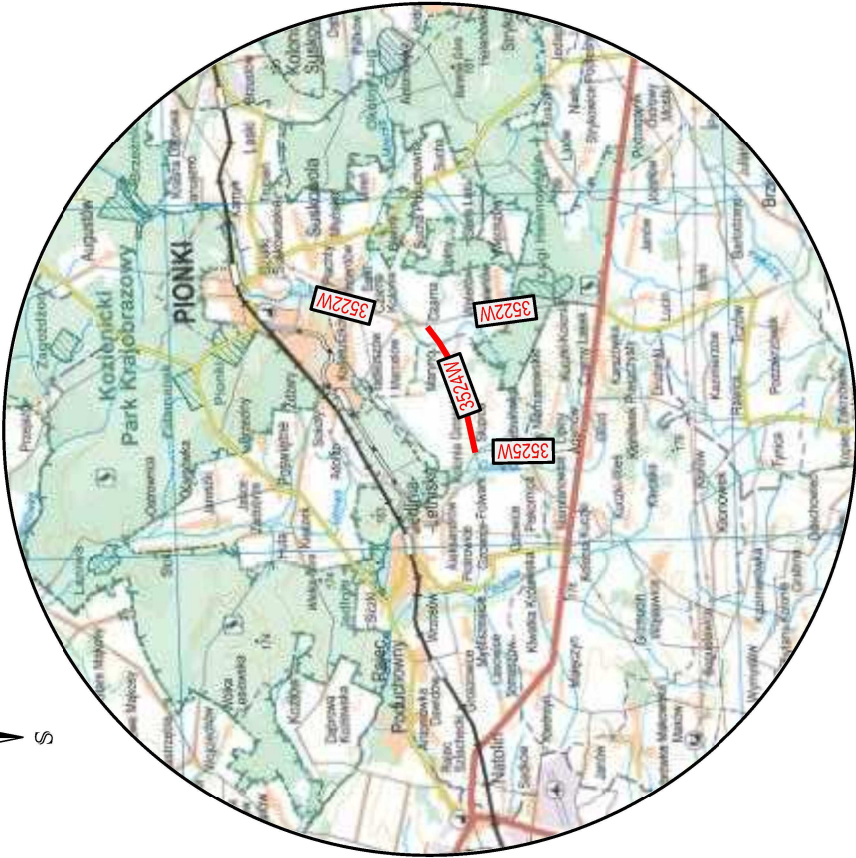

LEGENDA:

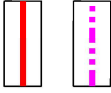

- droga powiatowa nr 3524W objęta opracowaniem

- granica gmin

DRO PIOTR PORCZYK
PROJEKT

UL. POSŁAŃCÓW 3
04-409 WARSZAWA
TEL. 691945647 WWW.DROPROJEKT.COM.PL

Nazwa i adres obiektu:	STAŁA ORGANIZACJA RUCHU "DOKUMENTACJA PROJEKTOWA NA PRZEBUDOWĘ DROGI POWIATOWEJ NR 3524W JEDLINA LETNISKO - CZARNA					Nr egz.
Obiekt:	DROGA					Skala: 1:25 000 1:250 000
Tytuł rysunku:	PLAN ORIENTACYJNY					
Projektant:	Imię i nazwisko	Nr uprawnień	Specjalność	Podpis	Nr rys.	1
	mgr inż. Piotr Porczyk	MAZ/0175/POOD/11	drogowa		Data:	
Sprawdzający:						grudzień 2014