


PRZEKRÓJ KONSTRUKCYJNY

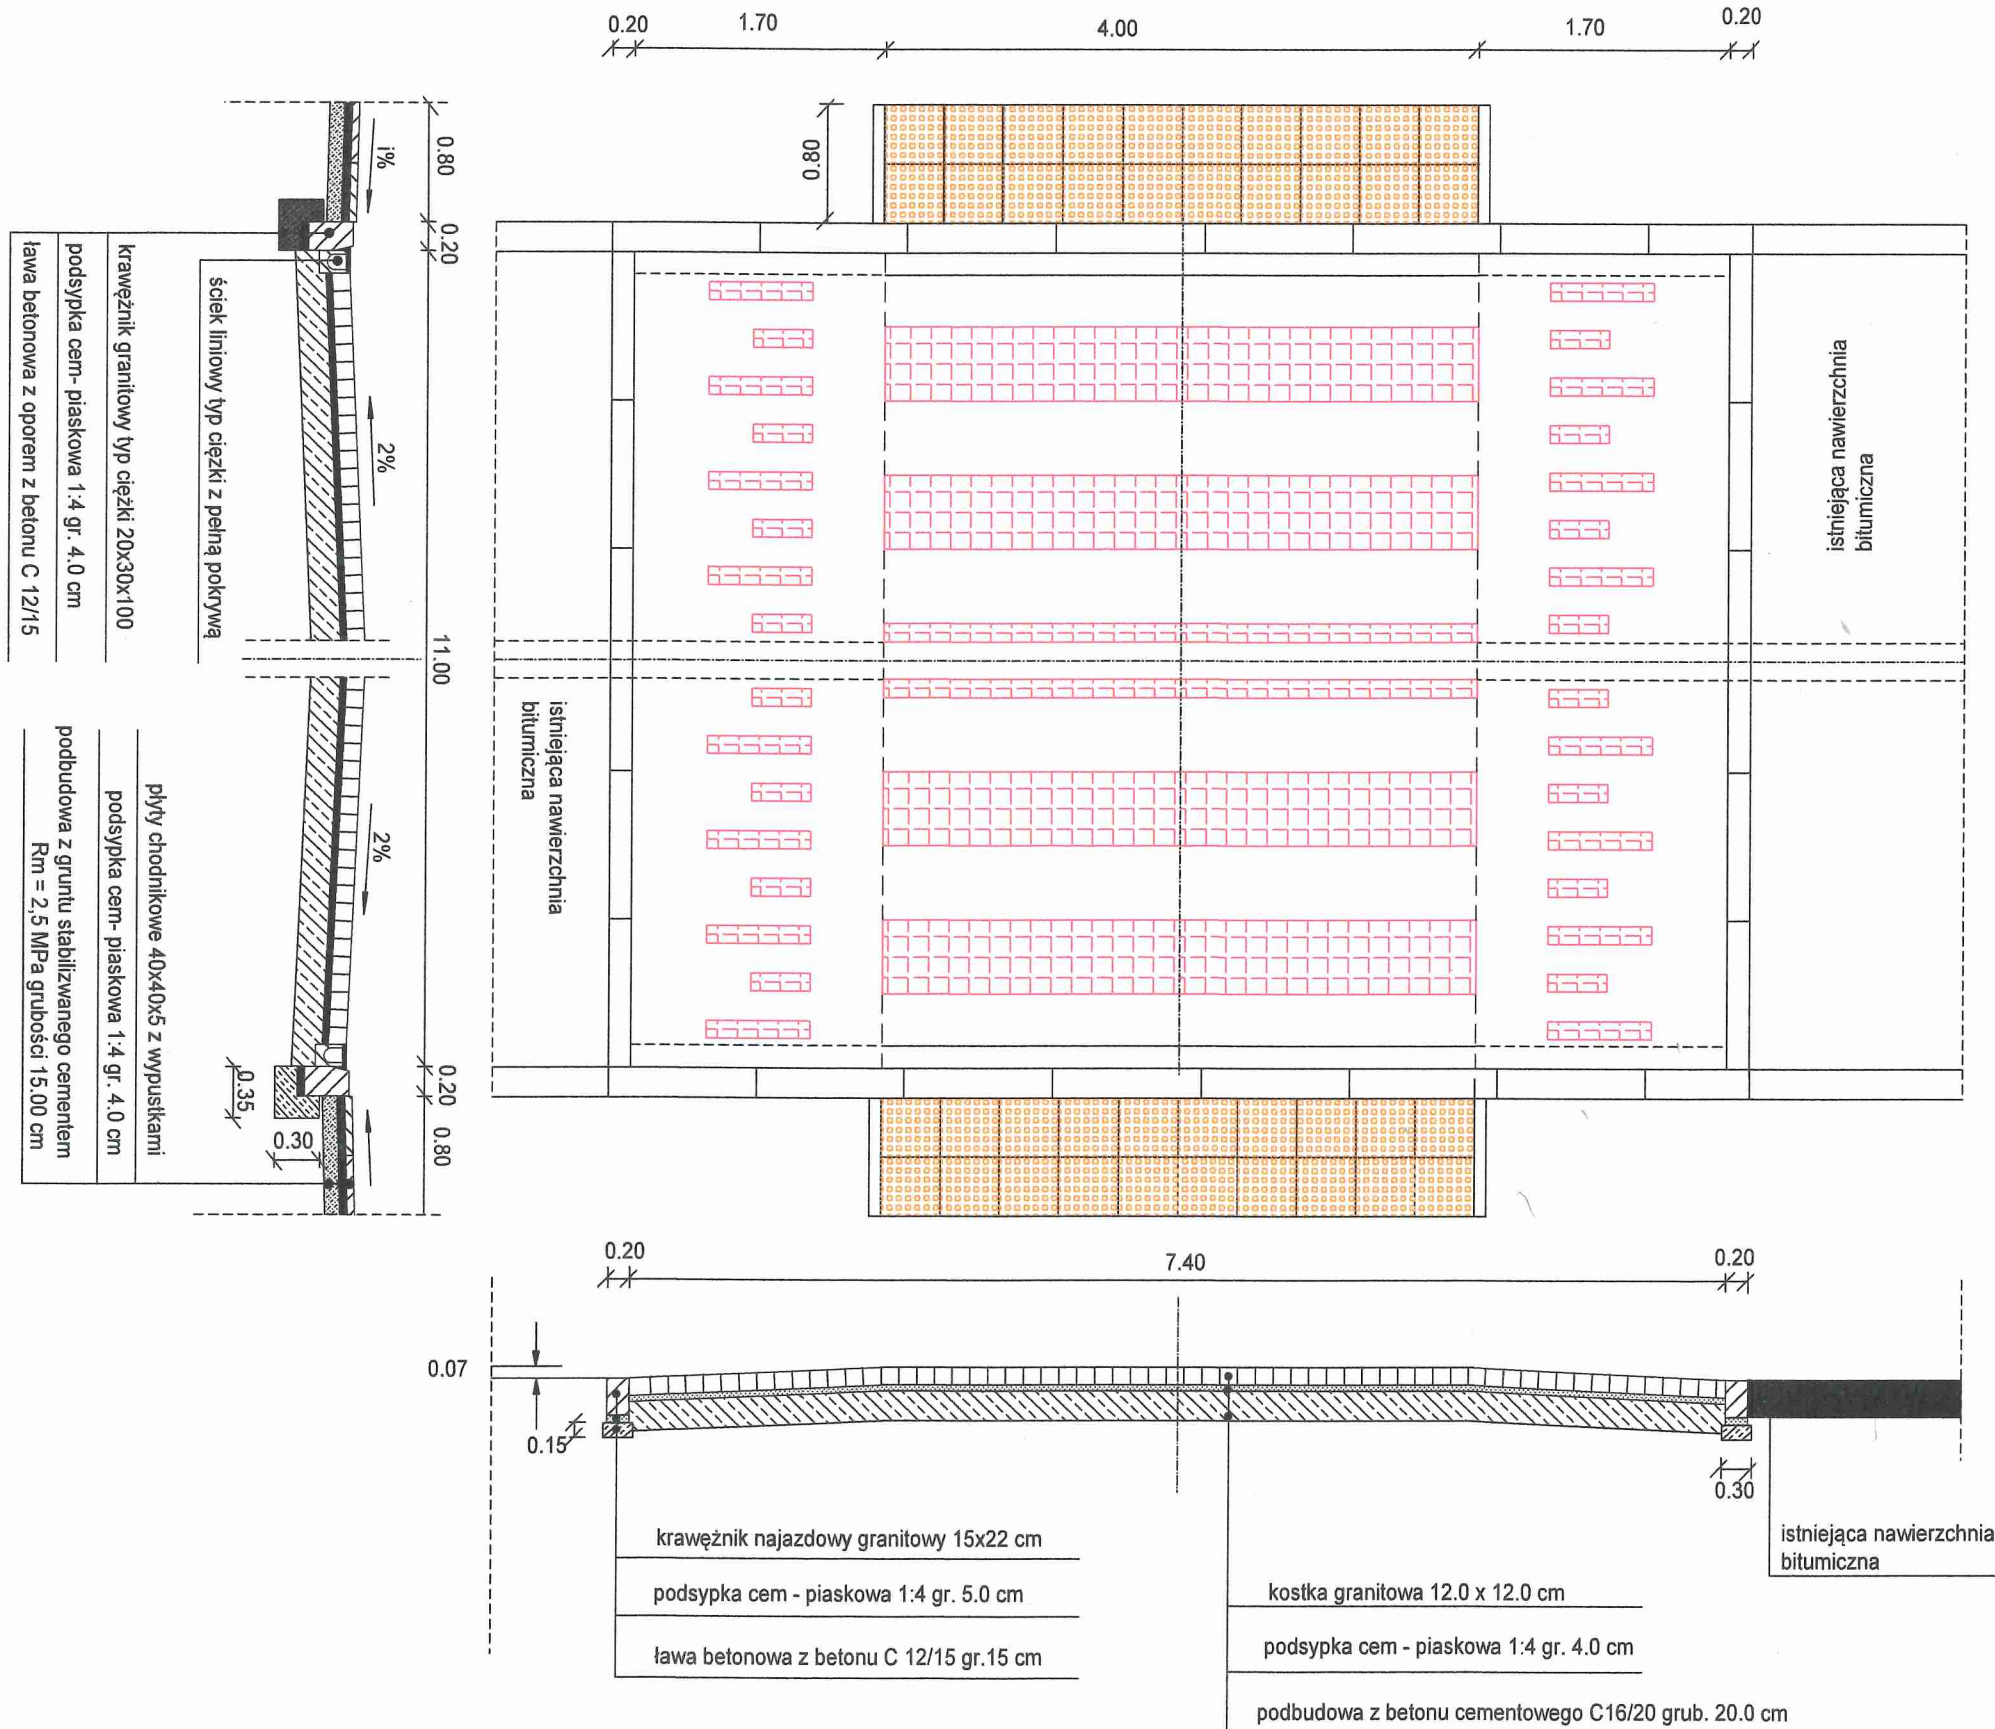

Temat:	POPRAWA BEZPIECZEŃSTWA DRODOWEGO Budowa przejścia wyniesionego		
Tytuł rysunku:	PRZEKRÓJ KONSTRUKCYJNY		
Projektował:			
Opracował:	Jerzy Ziernicki		
Sprawdził			
Data:		Skala	1:50