


SZKIC SPOSOBU ODWODNIENIA WYNIESIONEGO PRZEJŚCIA DLA PIESZYCH (wysokość wyniesienia 8cm)

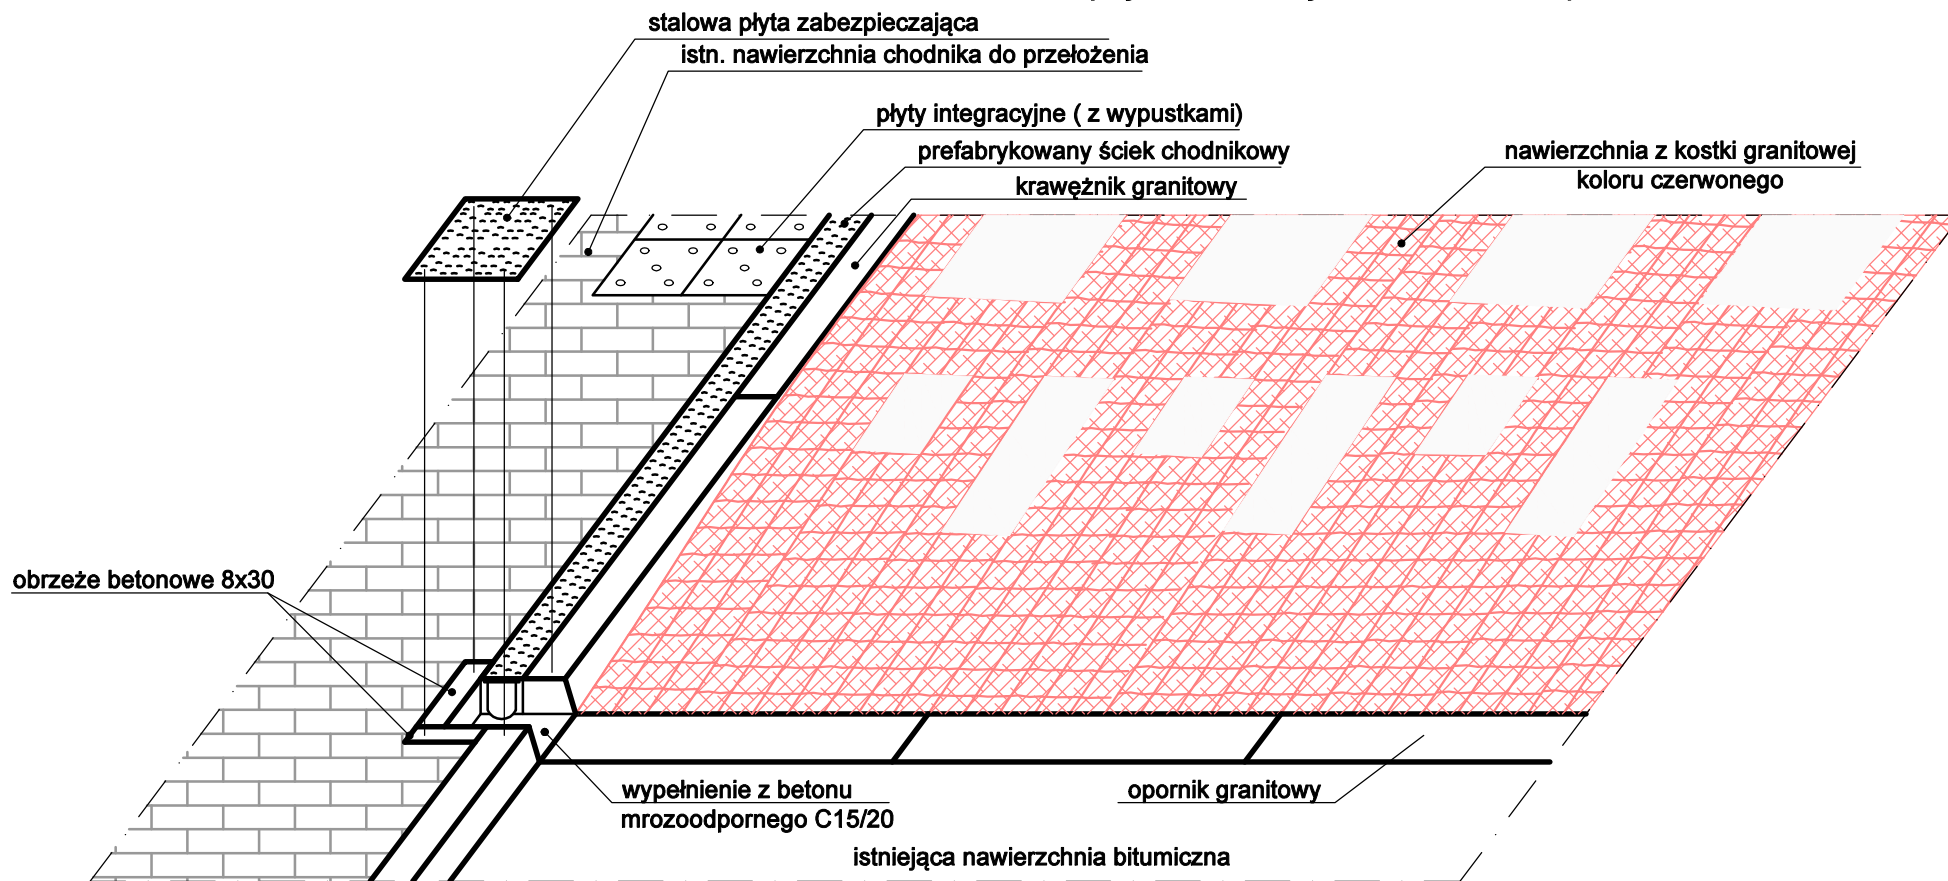

Opracował: Sebastian Miękus
Powiatowy Zarząd Dróg Publicznych w Radomiu