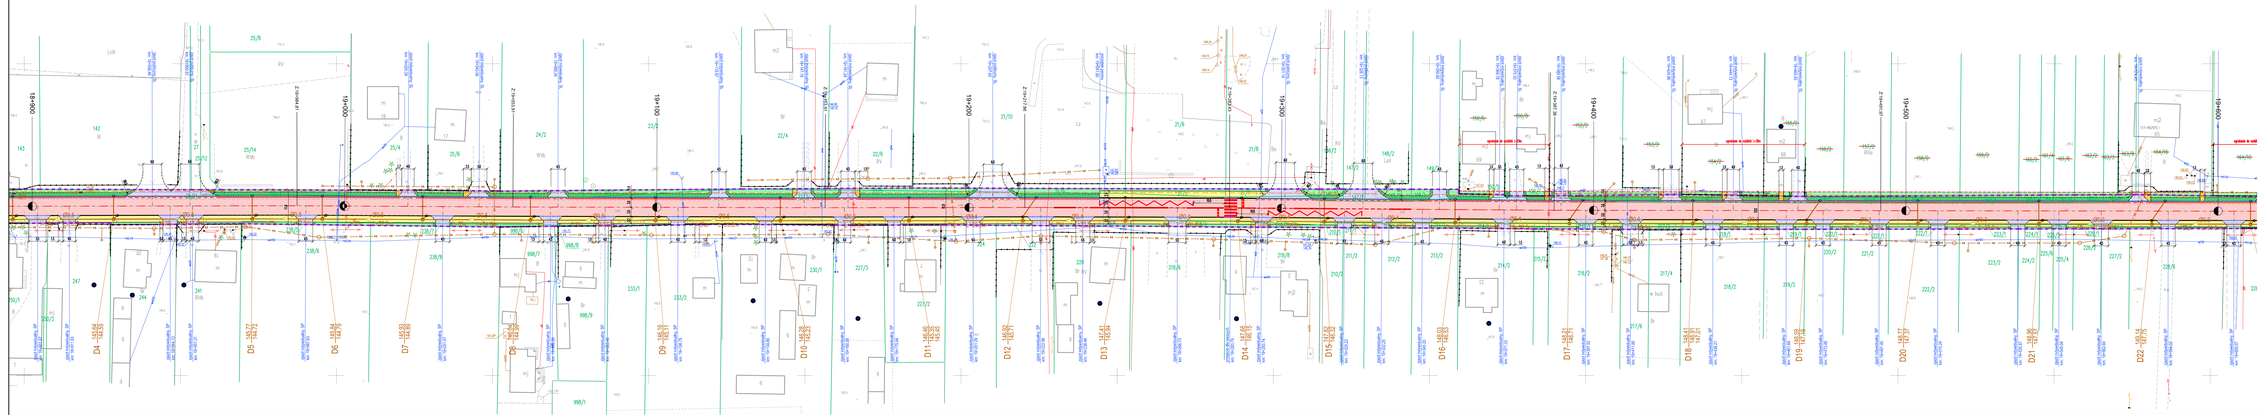
ELEMENTY KORPUSU DROGOWEGO
Projektowa jezdnia – nawierzchnia bitumiczna
Projektowe chodnik
Projektowe chodnik – dojście do terenu
Projektowa ścieżka/chodnik/ciąg z kostki brukowej betonowej
Projektowa ścieżka/chodnik/ciąg pieszo-rowerowy z kostki brukowej betonowej
Projektowe ciąg pieszo-rowerowy
Projektowe zatoka autobusowa
Projektowe zjazd
Projektowe zjazd z pochylnią dojazdową
Projektowe skarpa
Projektowe skarpa z umocnieniem kaskadą ażurową
projektowy krawężnik betonowy 15x30 cm obniżony
projektowy krawężnik betonowy 15x30 cm wysoki
projektowy krawężnik betonowy 20x22 cm najazdowy
projektowy krawężnik betonowy 20x22 cm wysoki z oporem wysokim
projektowe krawężnik 8x30 cm (obramowanie chodnika)
projektowe krawężnik granitowy
projektowe krawężnik granitowy najazdowy
projektowy ściek z dwóch rzędów kostki brukowej betonowej / krawężnik wyżobiony
istniejąca jezdnia
projektowy ekran akustyczny
projektowe ekran
projektowe siatka zabezpieczająca
projektowa konstrukcja oporowa
projektowy wpust z wpisem przykanalika do nowej przychodni
projektowa studnia rewizyjna
projektowy przykanalik (nie dotyczy wpustu)
istniejąca linia energetyczna
istniejąca gazociąg średniego
projektowe przepust
nazwa działki ewidencyjnej
zaprojektowany/modernizowany kanalizacja sanitarna wg. projektu 10 stycznia
OLPRO
ul. Szymigrowskiego 9/9, 61-358 Poznań
NIP 781-21-11-919, Regon 630-276-...
tel. 509 294 586, fax. 61 470 53 02, e-mail: olpro@olpro.pl
Zamawiający:
ZARZĄD POWIATU RADOMSKIEGO
ul. T. Kościuszki nr 7
26-600 RADOM
Nazwa zamówienia budowlanego:
PRZEBUDOWA DROGI POWIATOWEJ NR 330006W
ZAKRZEW - DULIN - WOLICA - WOLICHOWICE
(odcinek od km ~19+200 do km ~20+200)
Projektant:
mgr inż. Paweł Sobiesiej
projektant branży drogowej bez ograniczeń
w specjalności inżynieryjnej drogowej
MAŁOPOLSKA/0010
Projektant sprawdzający:
mgr inż. Katarzyna Kalisiak
projektant branży drogowej bez ograniczeń
w specjalności inżynieryjnej drogowej
MAŁOPOLSKA/0010
Nr ewid.
Tytuł rysunku:
Plan sytuacyjny - ark. 2
DR-01.2
Autor:
mgr inż. Paweł Sobiesiej
Data sporządzenia rysunku:
10.2021
Skala:
1:500
UWAGA: GEODEZYJNE PRZYNALEŻNOŚCI DZIAŁEK I PRZEBIEGI GRANIC PAS
1. W obrębie pasów ruchu, chodników oraz zatok autobusowych nawierzchnie wykonać jednakowymi