

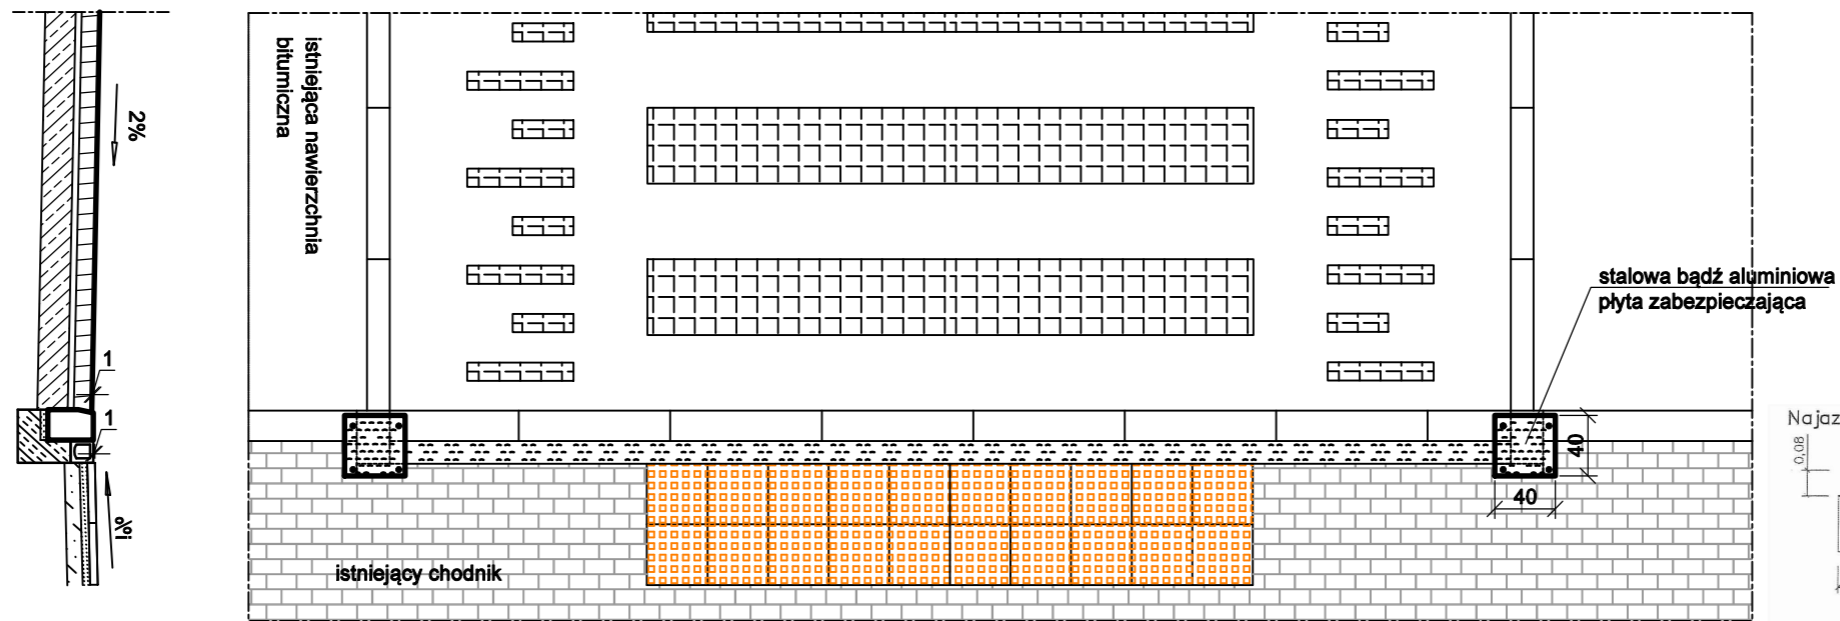



SZCZEGÓŁ KONSTRUKCYJNY

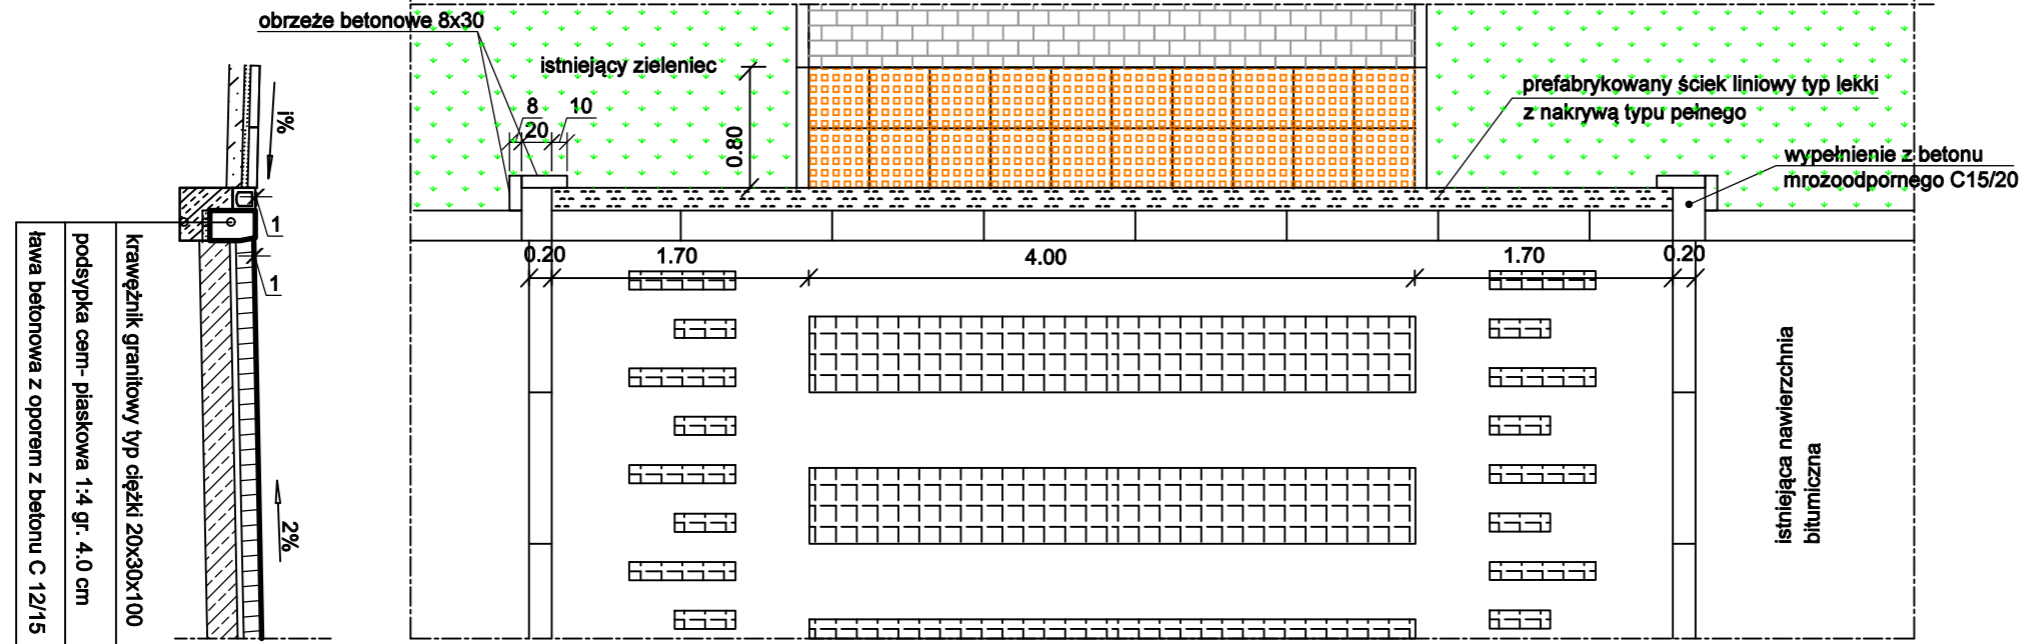

PRZEKRÓJ POPRZECZNY

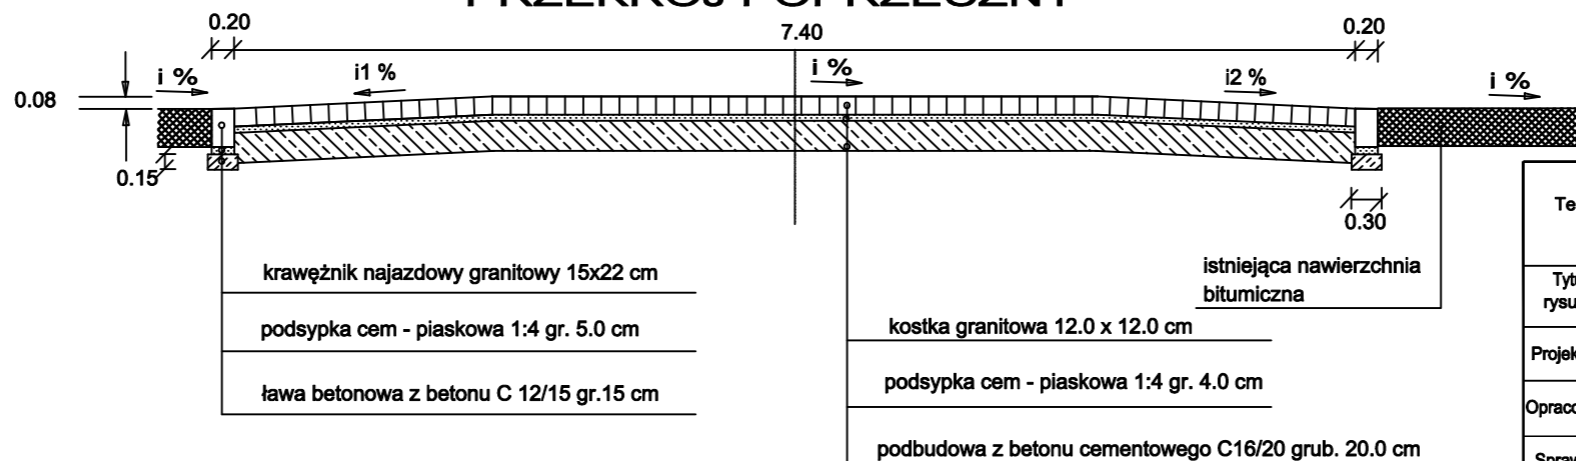

Najazd o długości 1,7m (wyniesione skrzyżowanie)

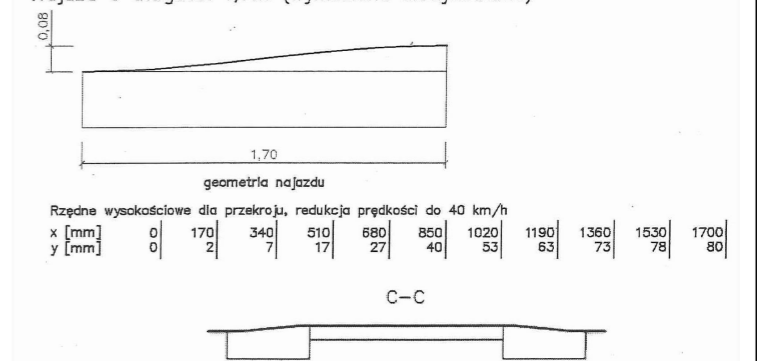

Temat:	POPRAWA BEZPIECZEŃSTWA DRODOWEGO Budowa przejścia wyniesionego	
Tytuł rysunku:	PRZEKRÓJ KONSTRUKCYJNY	
Projektowa :		
Opracowa :	Jerzy Ziernicki Sebastian Miękus	
Sprawdzi :		
Data:	Skala	1:50