


657567,22 386849,84

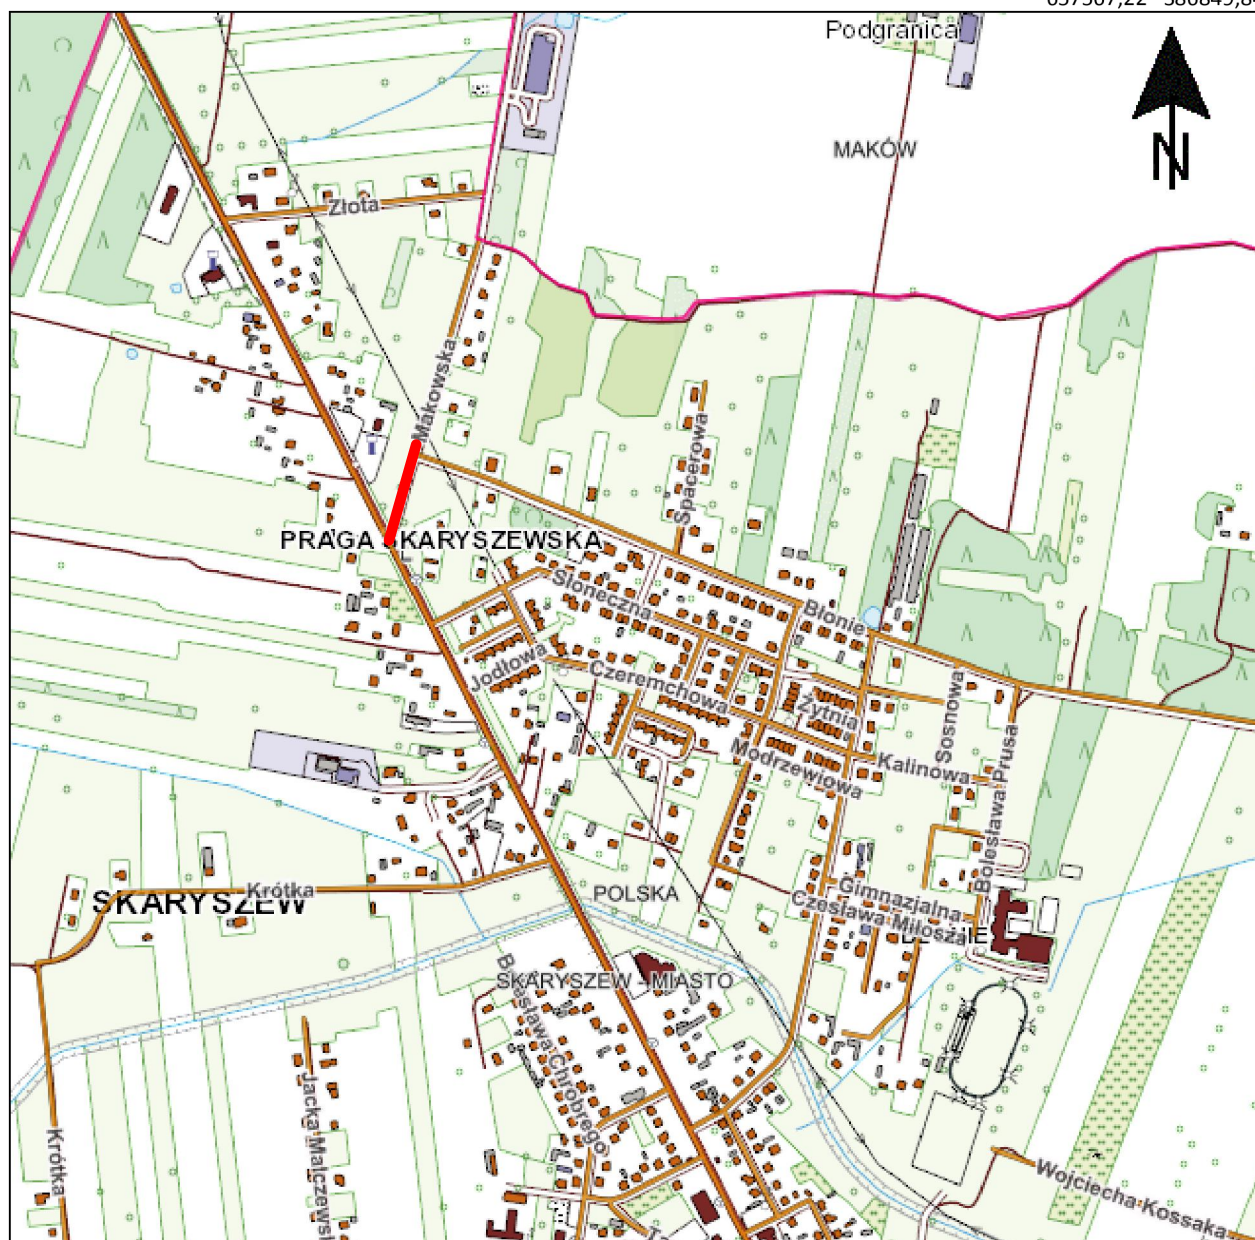

**Lokalizacja inwestycji**

NAZWA ZADANIA

**Przebudowa drogi powiatowej nr 3529W  
Kiedrzyń - Małęczyn - do drogi krajowej nr 9  
na odcinku od skrzyżowania z drogą krajową nr 9  
do skrzyżowania z drogą gminną ul. Błonie  
w m. Skaryszew**

INWESTOR

**Zarząd Powiatu Radomskiego  
ul. Tadeusza Mazowieckiego 7  
26-600 Radom**

JEDNOSTKA PROJEKTOWA

**PROJEKT****MT-Projekt Sp. z o.o.**

**ul. Polskiej Organizacji Wojskowej 9,  
05-600 Grójec**

BRANŻA

**Drogowa**

FAZA PROJEKTU

**Projekt budowlany**

PROJEKTOWAŁ

**mgr inż. MARCIN PŁUŻYŃSKI**

NUMER UPRAWNIENI

**MAZ/0188/PBD/16**

PODPIS

SPRAWDZIŁ

**mgr inż. TOMASZ KORCZAK**

NUMER UPRAWNIENI

**MAZ/0477/PBD/16**

PODPIS

OPRACOWAŁ

**inż. MICHAŁ GAL**

NUMER UPRAWNIENI

PODPIS

TYTUŁ RYSUNKU

**Szkic orientacyjny****07.2021**

SKALA

**1:10000**

ARKUSZ

**1/1**

NUMER RYSUNKU

**BD.01.01**