



szer. jezdni zjazdu indywidualnego  
L=<wg. tab. zjazdów>

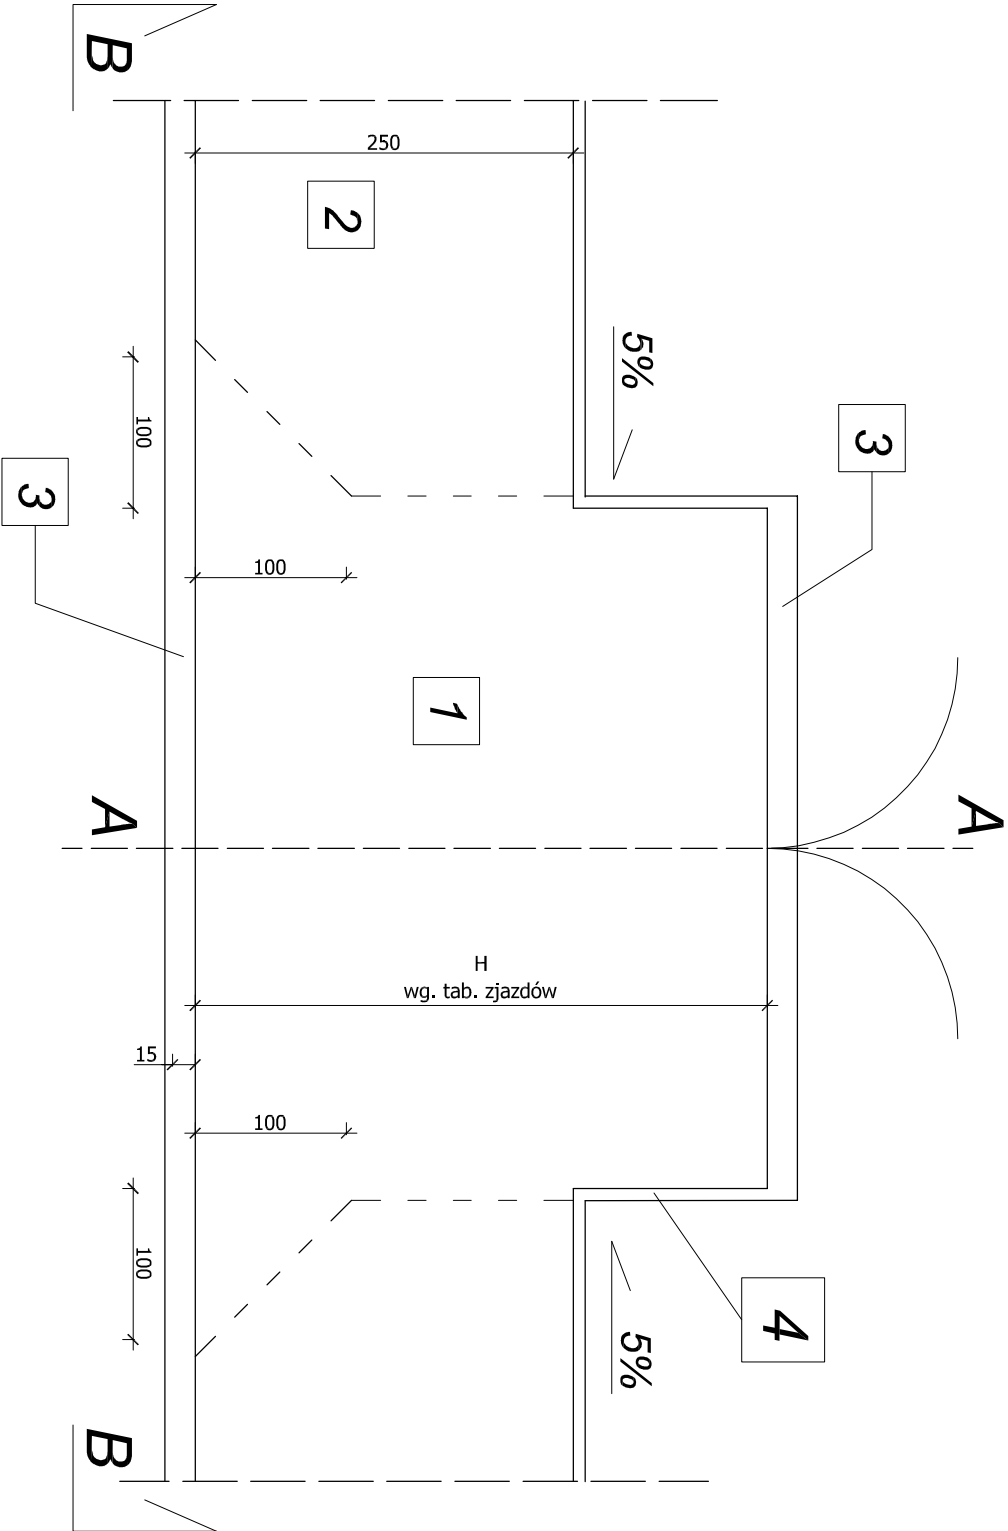

B--B

8 cm kostka brukowa wibroprasowana
3 cm podsypka cementowo - piaskowa 1:4
20 cm podbudowa z kruszywa łamanego 0/31,5mm
stabilizowanego mechanicznie
10 cm warstwa z gruntu stabilizowanego cementem 2,5 MPa

A--A

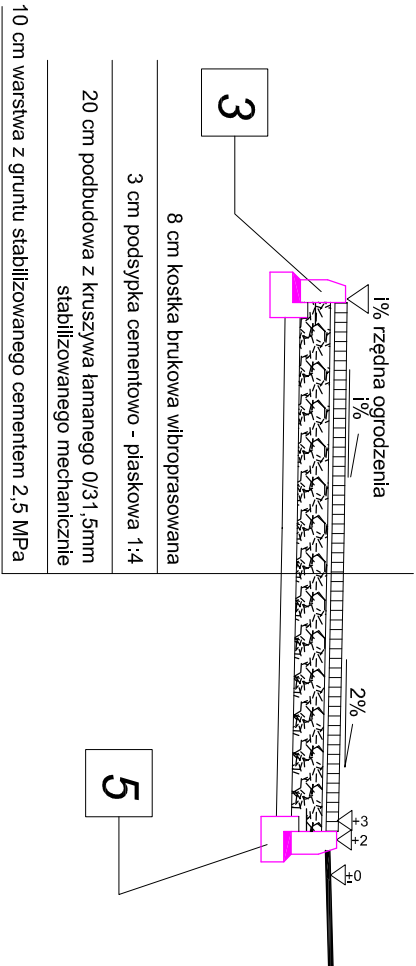

## LEGENDA

- Kostka betonowa wibroprasowana gr 8cm
- Kostka betonowa wibroprasowana gr 8cm
- Krawężnik betonowy wibroprasowany 20x30x100cm
- Obrzeża betonowe 8x30cm
- Ława betonowa pod krawężnikowa z bet. C12/ 15 (B15)

Parametry L, H dla każdego zjazdu  
indywidualnie określa tabela zjazdów  
indywidualnych

BIURO USŁUG PROJEKTOWYCH	AZ - PRO		
	Tomaszów Maz. 97-200 ul. Spalska 112		
OBIEKT ADRES	Rozbudowa drogi powiatowej nr 3547W II/za - Antoniów wraz z budową ścieżki rowerowej.		
TREŚĆ	PRZEMOCNIE NORMALNY - ZJAZD INDYWIDUALNY W CIĄGU PIESZO-ROWEROWYM		
OPRACOWANIE WYKONALI	mgr inż. Bohdan Przyjemski	115/99/WŁ	Podpis
	inż. Wiesław Jeziorski	Asystent proj.	
	mgr inż. Paweł Łaskiewicz	SWK/0048/POD/13	
Skala: 1:50		Data: 02.2017	Nr rys Z1