


LEGENDA

1. Nawierzchnia z kruszywa łamanego 0/63mm gr. 20 cm i warstwa z gruntu stabilizowanego cementem 2,5 MPa gr. 10 cm
2. Pobocze utwardzone z kruszywa łamanego 0/31,5mm gr. 10 cm

Parametry B, L, H dla każdego zjazdu indywidualnie określa tabela zjazdów indywidualnych

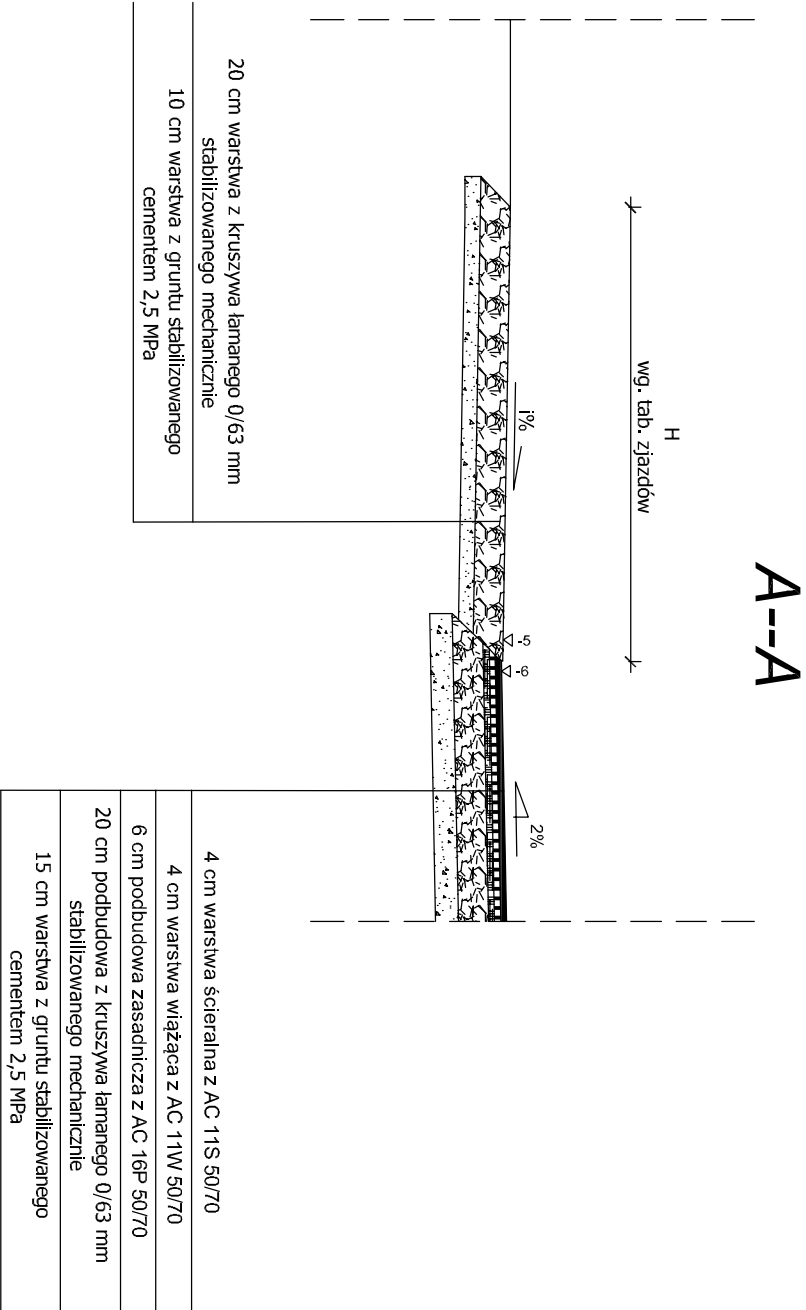

BIURO PROJEKTOWE BUDOWNICTWA		"PROJEKTUJ I BUDUJ" ul. Spalska 103/105 lok. 10 97-200 Tomaszów Maz.	
OBIEKT ADRES	ROZBUDOWA DRUGI POWIATOWEJ NR 3517W WOJCIECHÓW - KOZŁÓW - RAJEC SZLACHECKI wraz z budową ścieżki rowerowej		
	Szczegół zjazdu		
TREŚĆ	Inż. i nazwisko, zakres opracowania	Nr ewid. u.p.c. bud.	Podpis
	PROJEKTANT		
	mgr inż. Bohdan Przyjemski	GP/U/7342/115/89WŁ	
OPRACOWANIE WYKONALI	SPRAWDZAJĄCY		
	mgr inż. Paweł Łaskiewicz	SWK/0048/POOD/13	
Skala: 1:50	Data: 12.2016	Nr rys. Z1	