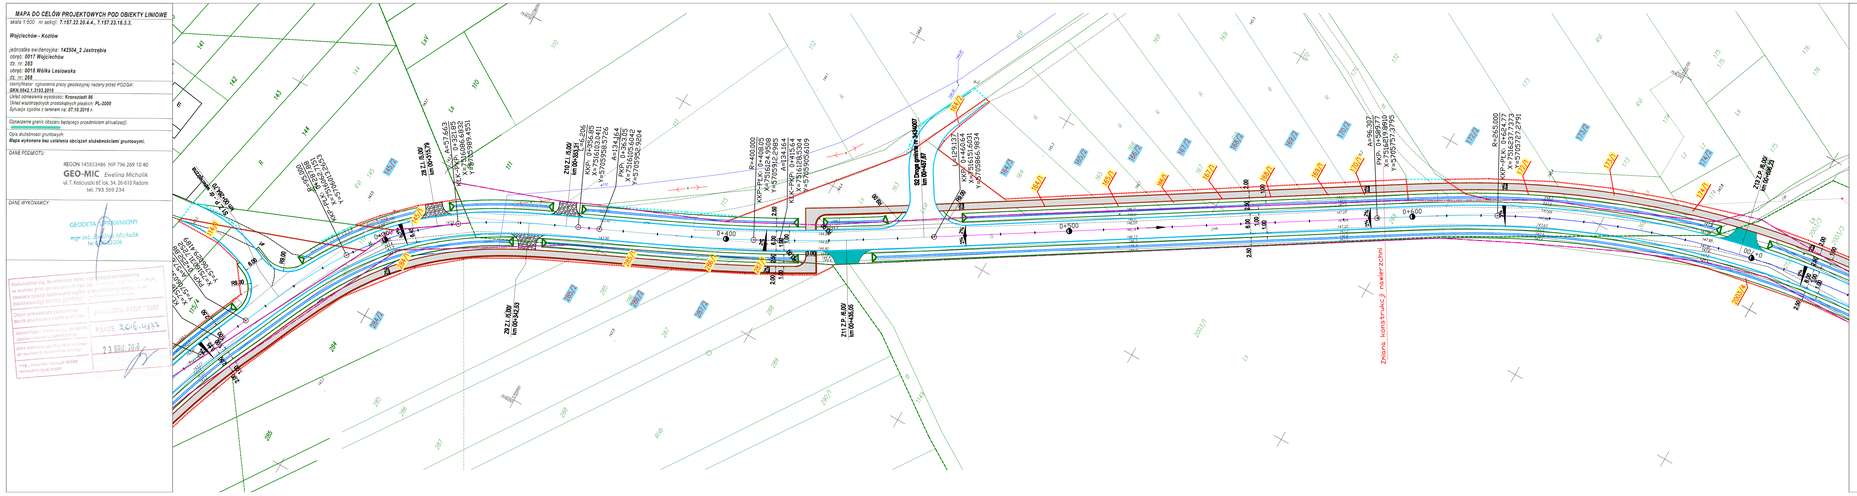

MAPA DO CELÓW PROJEKTOWYCH POD OBIEKTY LINIOWE

skala 1:500 w układzie: **1.157.22.20.4.4., 1.157.22.19.2.1.**

Wojciechów - Kozłów

*jednostka ewidencyjna: **145304_2 Jastrzębia***
*obręb: **0017 Wojciechów***
*dz. nr: **203***
*obręb: **0018 Wólka Lesiowska***
*dz. nr: **208***
Identyfikator zgłoszenia pracy geodezyjnej nadany przez PODGiK:
GPW.6642.1.2332.2016
*Układ współrzędnych: **Krasowski 65***
*Układ współrzędnych prostokątnych płaskich: **PL-2000***
*Sytuacja zgodna z terenem w: **07.10.2016 r.***

Oznaczenie granic obszaru będącego przedmiotem aktualizacji:

Opis służebności gruntowych:
Etap wykonany bez ustalenia obszarów służebnościami gruntowymi.

DANE PODMIOTU:

REGON 145833486 NIP 796 269 10 40
GEO-MIC *Ewelina Michalik*
ul. T. Kościuszki 65 lok. 34, 26-610 Radom
tel. 793 369 234

DANE WYKONAWCY:

GEODETA UPRAWNIONY
mgr inż. Bohdan Przyjemski
Nr uprawnień 12206

Podpis osoby, której powierzono wykonanie pracy geodezyjnej, a w razie jej braku podpis osoby kierującej pracownią, albo podpis osoby prowadzącej działalność gospodarczą pod własną firmą

Data przyjęcia pracy przez ośrodek

Data sprawdzenia pracy przez ośrodek

Data wpisu do rejestru ewidencji gruntów i budynków

Podpis osoby przyjmującej pracę do państwowego zasobu geodezyjnego i kartograficznego

R1335 20.10.2016

22.10.2016

LEGENDA

- Projektowany krawężnik betonowy 20x30 cm
- Projektowane obrzeże betonowe 8x30 cm
- Projektowana krawędź jezdni
- Projektowana krawędź pobocza
- Projektowany ciąg pieszo-rowerowy - kostka brukowa betonowa gr. 6 cm
- Projektowana ścieżka rowerowa - masa bitumiczna
- Projektowany chodnik - kostka brukowa betonowa gr. 6 cm
- Projektowany peron dla podróżnych - kostka brukowa betonowa gr. 6 cm
- Projektowany rów przydrożny trapezowy
- Projektowany ściek korytkowy
- Projektowane przepusty pod zjazdami z rur karbowanych PEHD Ø400 mm
- Projektowane zjazdy o nawierzchni z mas bitumicznych
- Projektowane zjazdy o nawierzchni z kruszywa łamanego
- Projektowane zjazdy o nawierzchni z kostki brukowej betonowej
- Projektowane umocnienie rowów płytami azurowymi 40x60x10 cm
- Projektowane koryto kolejowe
- Istniejące granice działek ewidencyjnych
- Granice działek ewidencyjnych ustalone podczas wykonywania projektu podziału nieruchomości
- Granice pasa drogowego drogi powiatowej
- Granice części nieruchomości, z których korzystanie będzie ograniczone w zakresie przebudowy dróg gminnych, zjazdów, urządzeń wodnych
- Linia rozgraniczająca teren inwestycji
- 2003/7 Istniejące numery działek ewidencyjnych
- 282/3 Numery ewidencyjne działek ustalonych podczas wykonywania projektu podziału nieruchomości
- 286/1 Numery ewidencyjne działek, które po podziale będą stanowiły pas drogowy
- 287/2 Numery ewidencyjne działek, które pozostaną przy dotychczasowym właścicielu
- Istniejący obiekt małej architektury do przeniesienia wg odrębnego opracowania

BIURO PROJEKTOWE BUDOWNICTWA	*"PROJEKTUJ I BUDUJ"* ul. Spadista 103/105 lok. 10 97-200 Tomaszów Maz.	
OBIEKT ADRES	ROZBUDOWA DROGI POWIATOWEJ NR 3517W WOJCIECHÓW - KOZŁÓW - RAJEC SZLACHECKI wraz z budową ścieżki rowerowej	
TREŚĆ	PLAN ZAGOSPODAROWANIA TERENU	
	Imię i nazwisko, zakres uprawnień	Nr ewid. upr. bud. / Podpis
OPRACOWANIE WYKONALI	PROJEKTANT mgr inż. Bohdan Przyjemski	GPU/TS/431/15/WBUL
	SPRAWDZAJĄCY mgr inż. Paweł Laśkiewicz	SWK/0064/POOD/13
Skala: 1:500	Data: 12.2016	Nr rys. PZT-II