Wylot żelbetowy DN400 do rzeki Pacynka
strona prawa

PRZEKRÓJ PODŁUŻNY

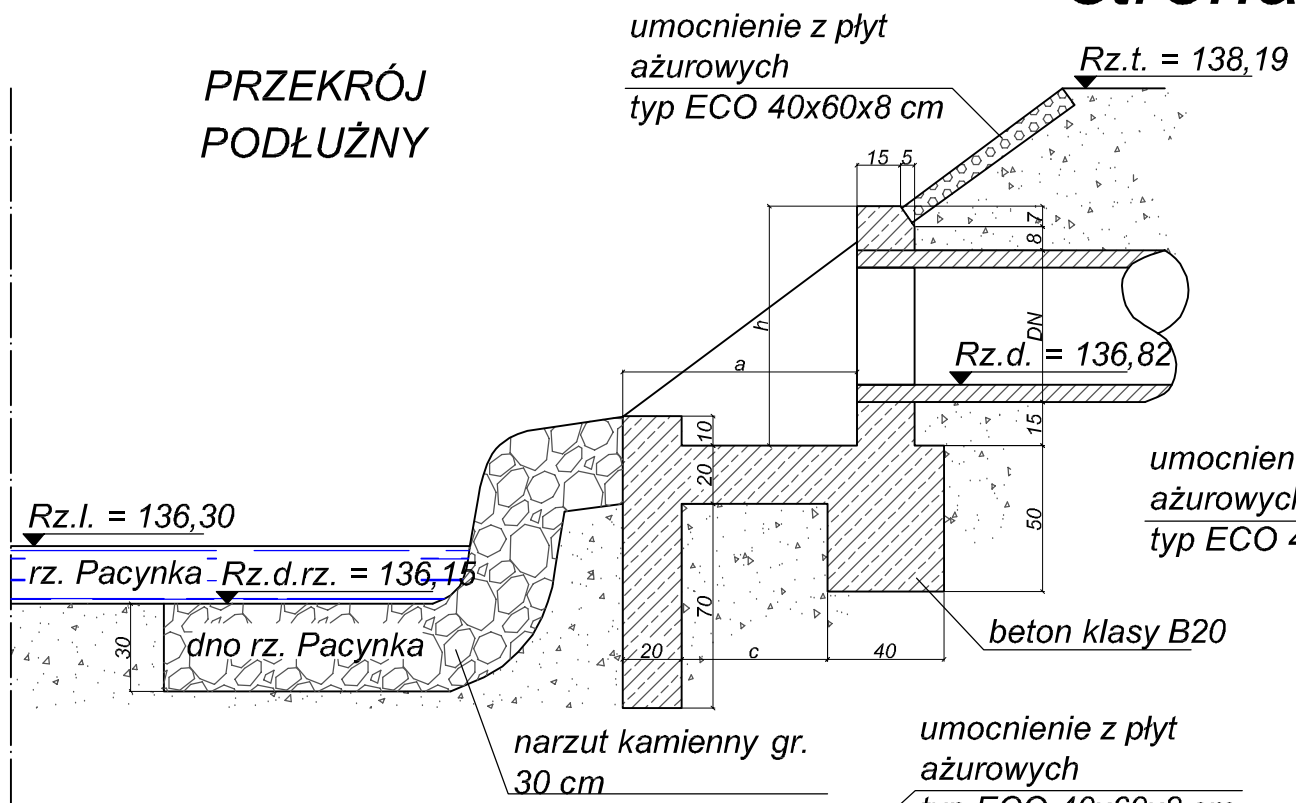

WIDOK OD PRZODU

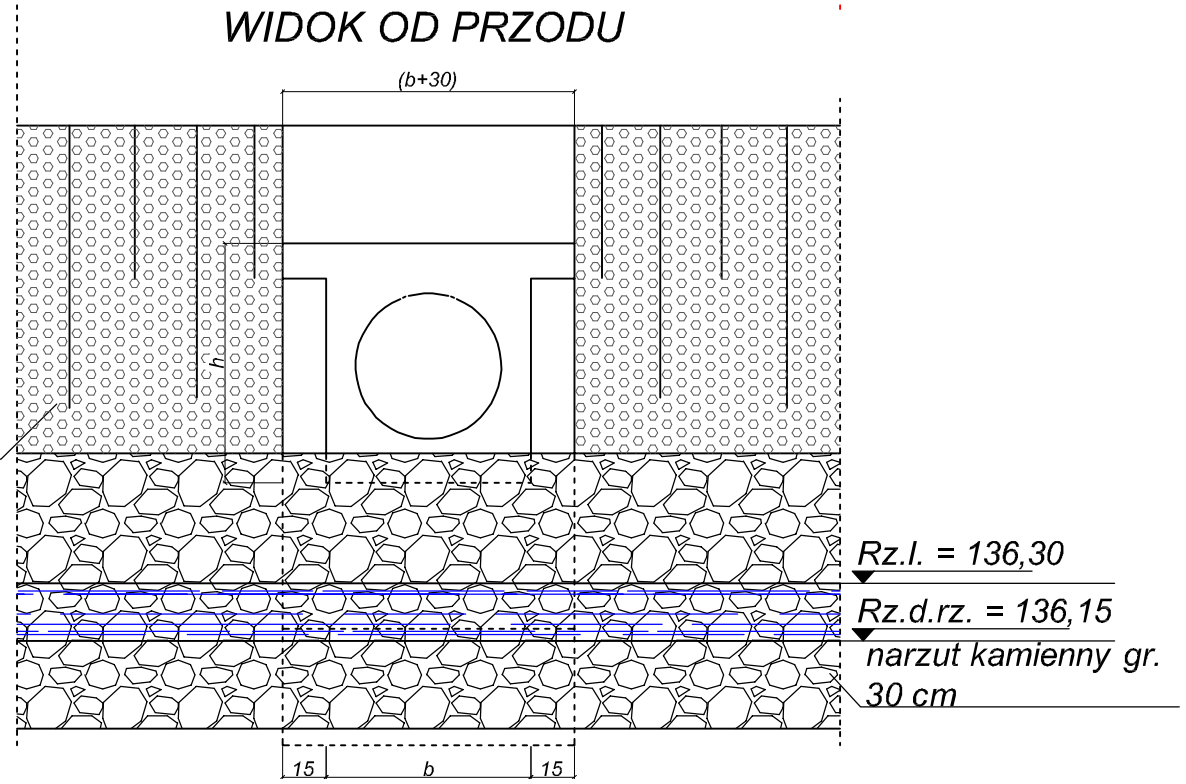

WIDOK Z GÓRY

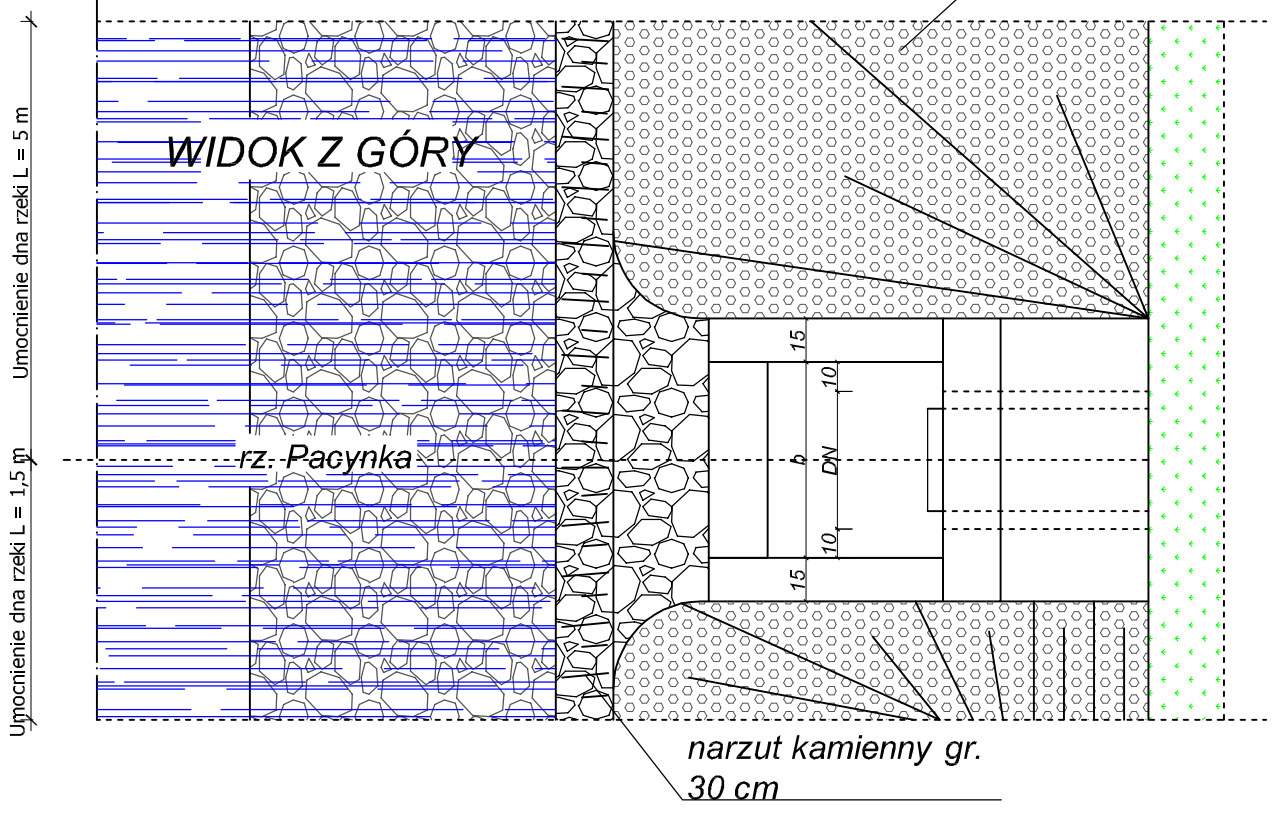

OZNACZENIA:

DN - średnica wylotu
Rz.t. - rzędna terenu (skarpy)
Rz.d. - rzędna dna kanału w miejscu wylotu
Rz.d.rz. - rzędna dna rzeki
Rz.l. - rzędna lustra wody

WYMIARY

h = DN+30
b = DN+20
a = 1,5x(h-20)
c = a-30

WYMIARY w cm

DN	h	a	b	c
30	60	60	50	30
40	70	75	60	45
50	80	90	70	60
60	90	105	80	75
80	110	135	100	105
100	130	165	120	135

BIURO PROJEKTOWE BUDOWNICTWA	"PROJEKTUJ I BUDUJ" ul. Spalska 103/105 lok. 10 97-200 Tomaszów Maz.		
OBIEKT ADRES	ROZBUDOWA DROGI POWIATOWEJ NR 3517W WOJCIECHÓW - KOZŁÓW - RAJEC SZLACHECKI wraz z budową ścieżki rowerowej		
TREŚĆ	Wylot wód deszczowych do rzeki Pacynka		
	Imię i nazwisko, zakres opracowania	Nr ewid. upr. bud.	Podpis
OPRACOWANIE WYKONALI	PROJEKTANT mgr inż. Bohdan Przyjemski	GP/U/7342/115/99/WŁ	
	SPRAWDZAJĄCY mgr inż. Paweł Laśkiewicz	SWK/0048/POOD/13	
Skala: 1:50	Data: 12.2016	Nr rys. W1	