




Przekrój podłużny, skala 1:50

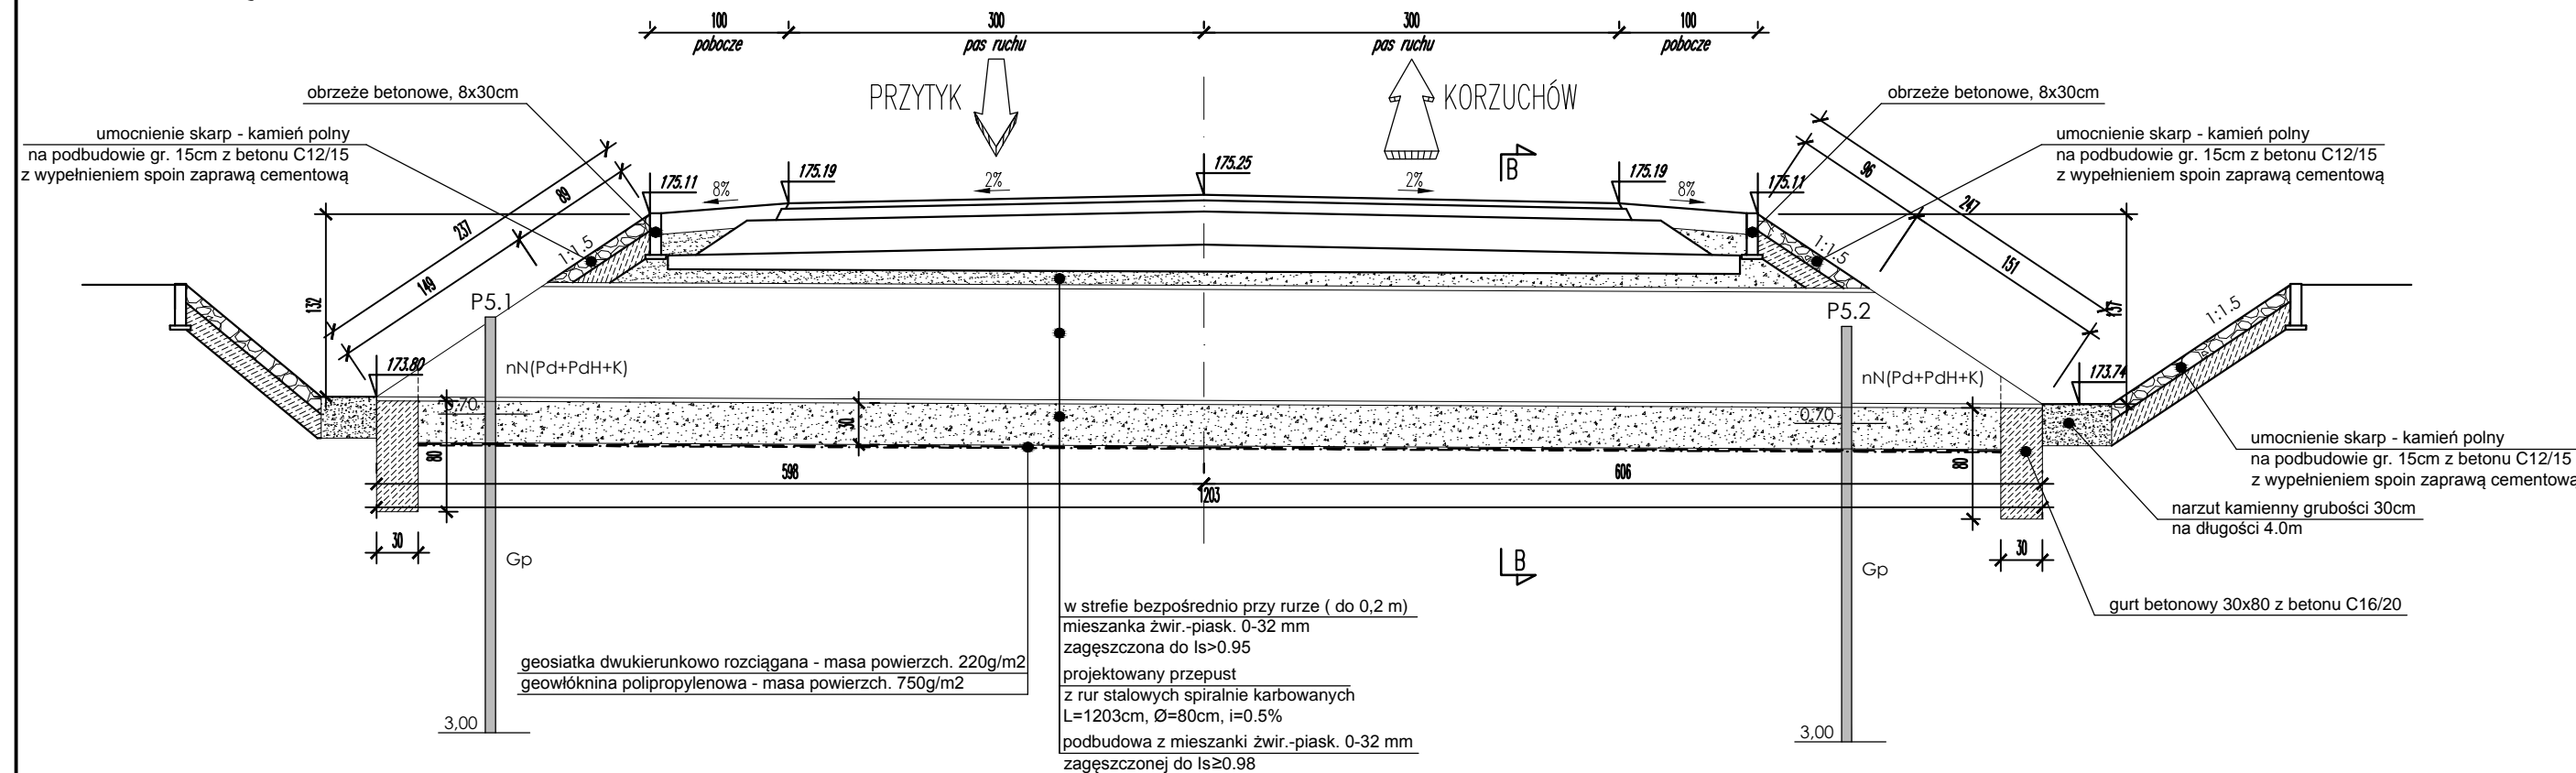

Rzut z góry, skala 1:50

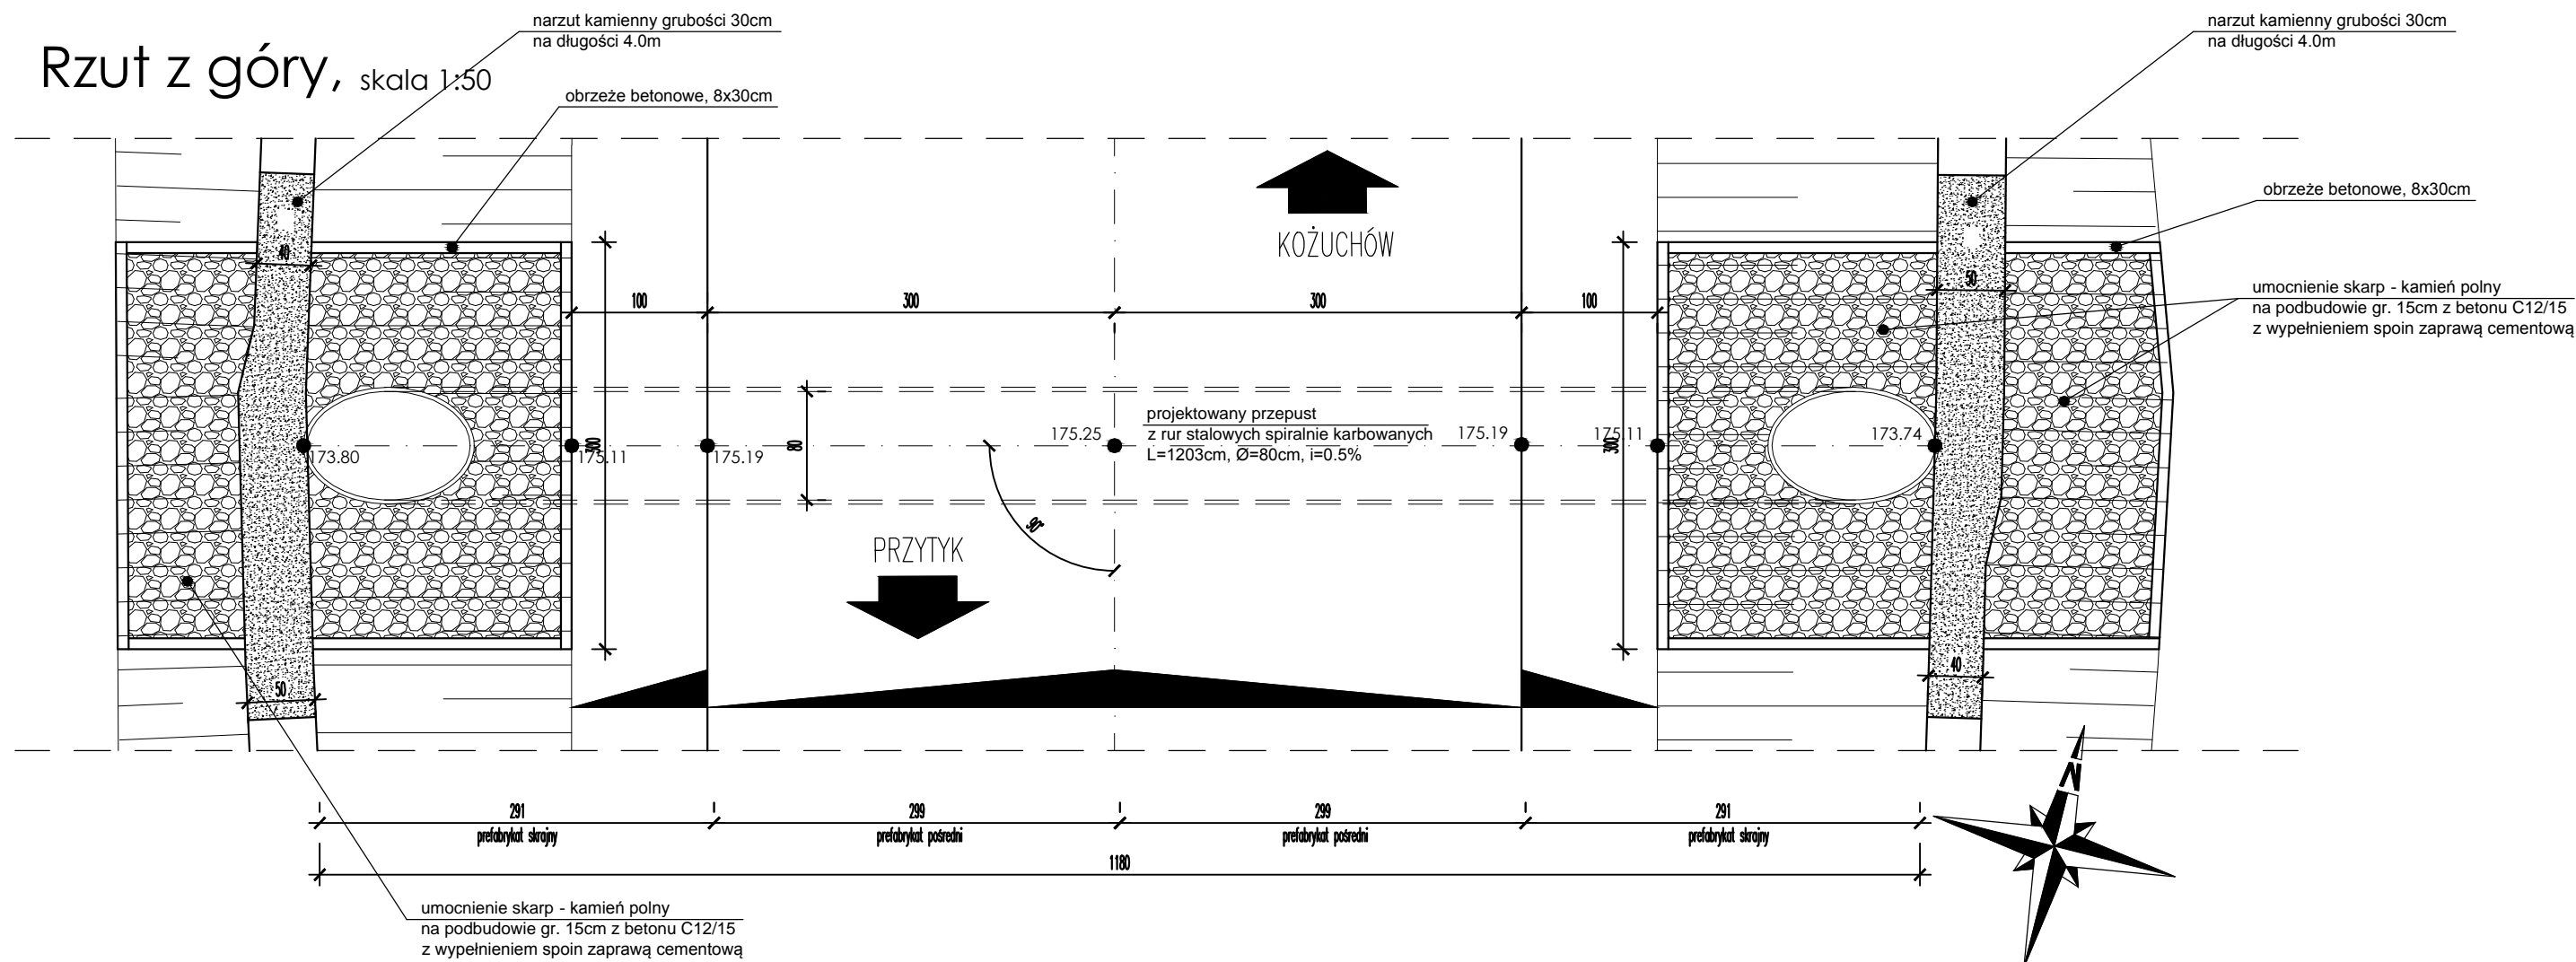

Przekrój poprzeczny, skala 1:50

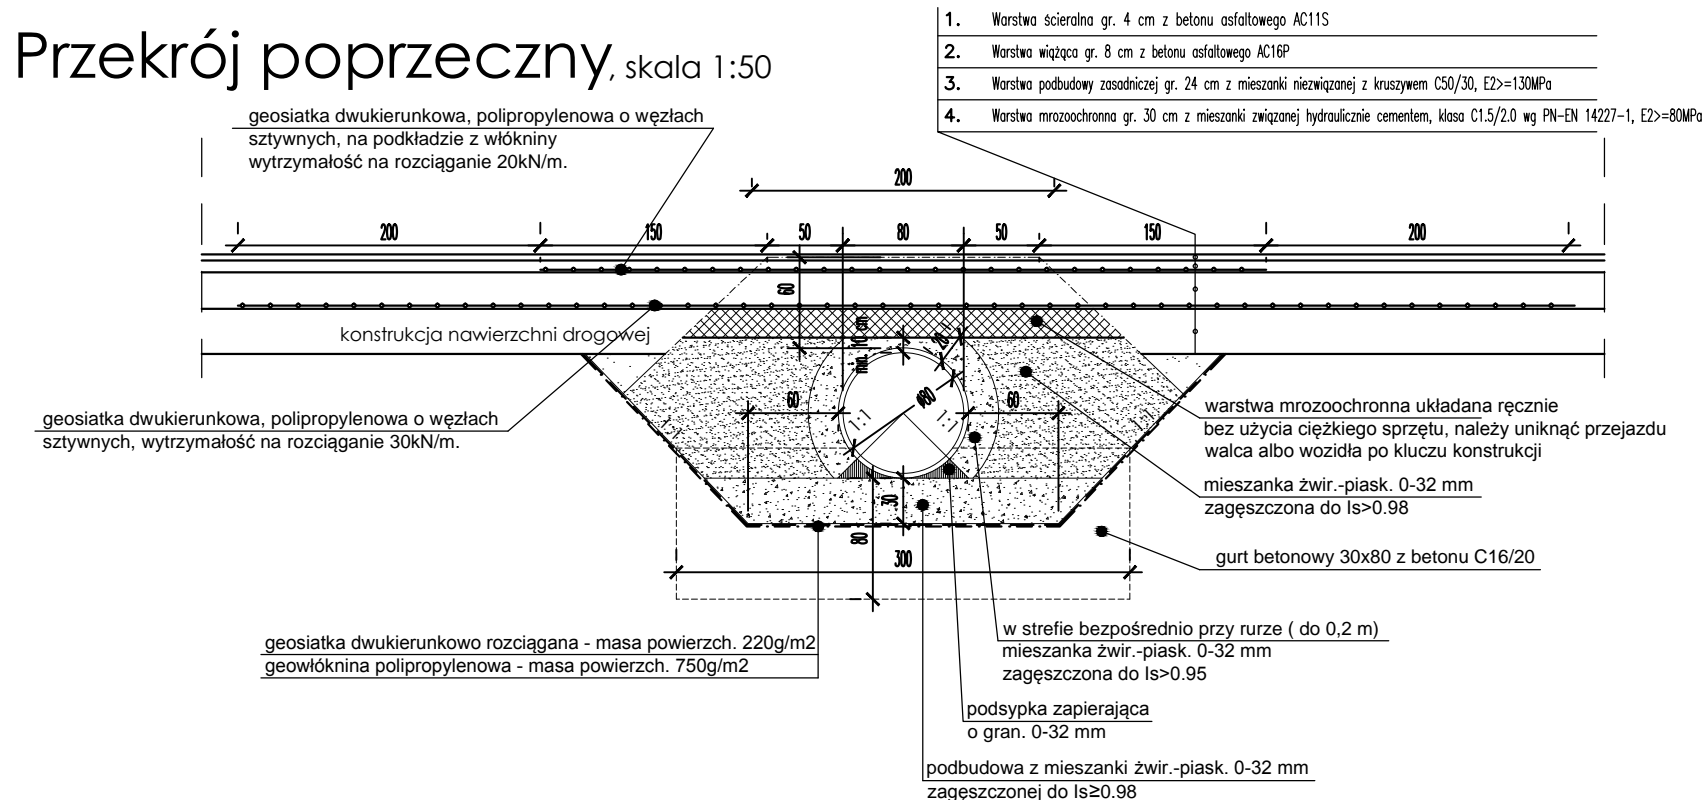

Przebudowa przepustu P-5  
km 4+209.61

<b>OLPRO</b>		Inwestor: ZARZĄD POWIATU RADOMSKIEGO ul. T. Mazowieckiego 7 26-600 RADOM	
ul. Szczepankowa 97B, 61-306 Poznań adres do koresp.: ul. Sierpowa 17B, 61-307 Poznań tel. 509 299 886, fax. 61 678 53 02, e-mail: olpro@op.pl			
<b>ROZBUDOWA DROGI POWIATOWEJ NR 1115W PRZYTYK-KOZUCHÓW - DO DROGI KRAJOWEJ NR 48 (odcinek od m. Przytyk do granic powiatu)</b>			
Projektant:	mgr inż. Paweł Żytniewicz uprawnienia do projektowania bez ograniczeń w specjalności drogowej	Nr uzamienienia:  WKP/0311/POOD/11	Podpis/peczęć:  
Projektant sprawdzający:	mgr inż. Katarzyna Rolowiec uprawnienia do projektowania bez ograniczeń w specjalności drogowej		
Treść rysunku:	PRZEBUDOWA PRZEPUSTU P5		Nr rysunku <b>DR-06.5</b>
Branta drogowa	Nr umowy PZD.1.253.28.2020	Data sporządzenia rysunku: 08.2021	Skala 1:50
UWAGA! NINIEJSZY PROJEKT NALEŻY ROZPATRYWAC ŁĄCZNIE Z PROJEKTAMI BRANŻOWYMI			
© Wszelkie prawa zastrzeżone. Powielanie lub wykorzystywanie niezgodnie z przeznaczeniem bez zgody właściciela dokumentacji zabronione			