




PRZEPUST P1
w ciągu rowu RZSW nr1

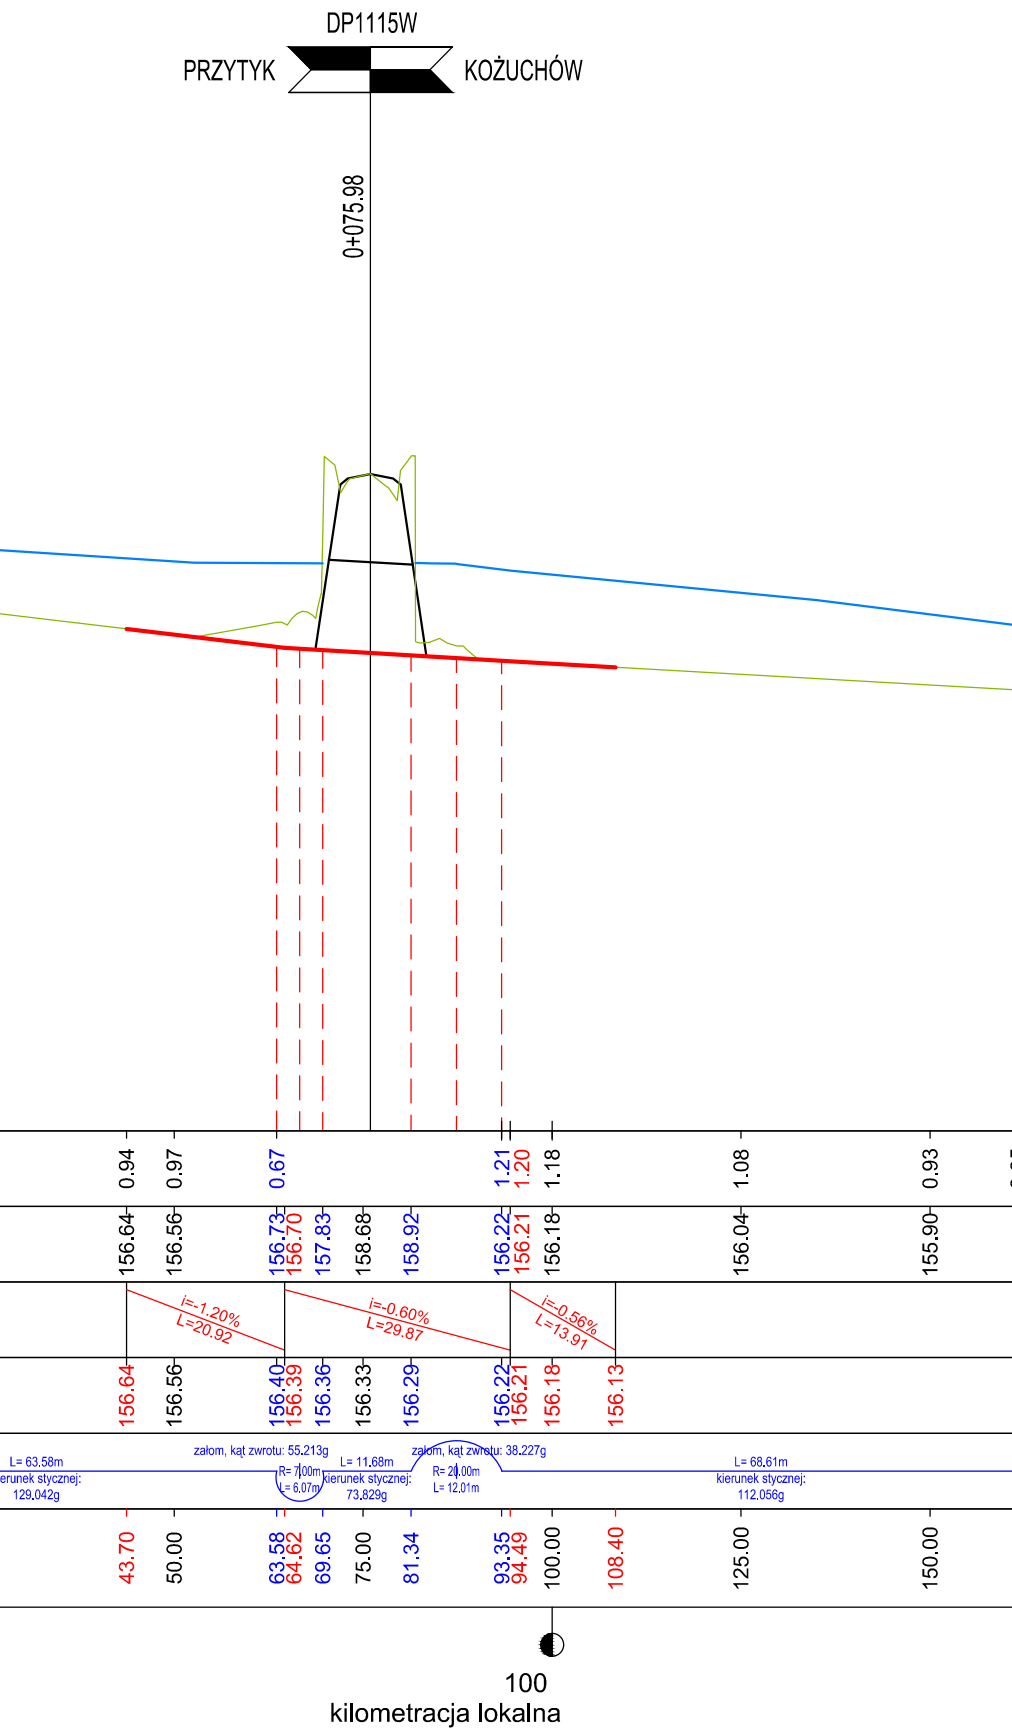


PRZEPUST P2
w ciągu rowu RZSW nr4

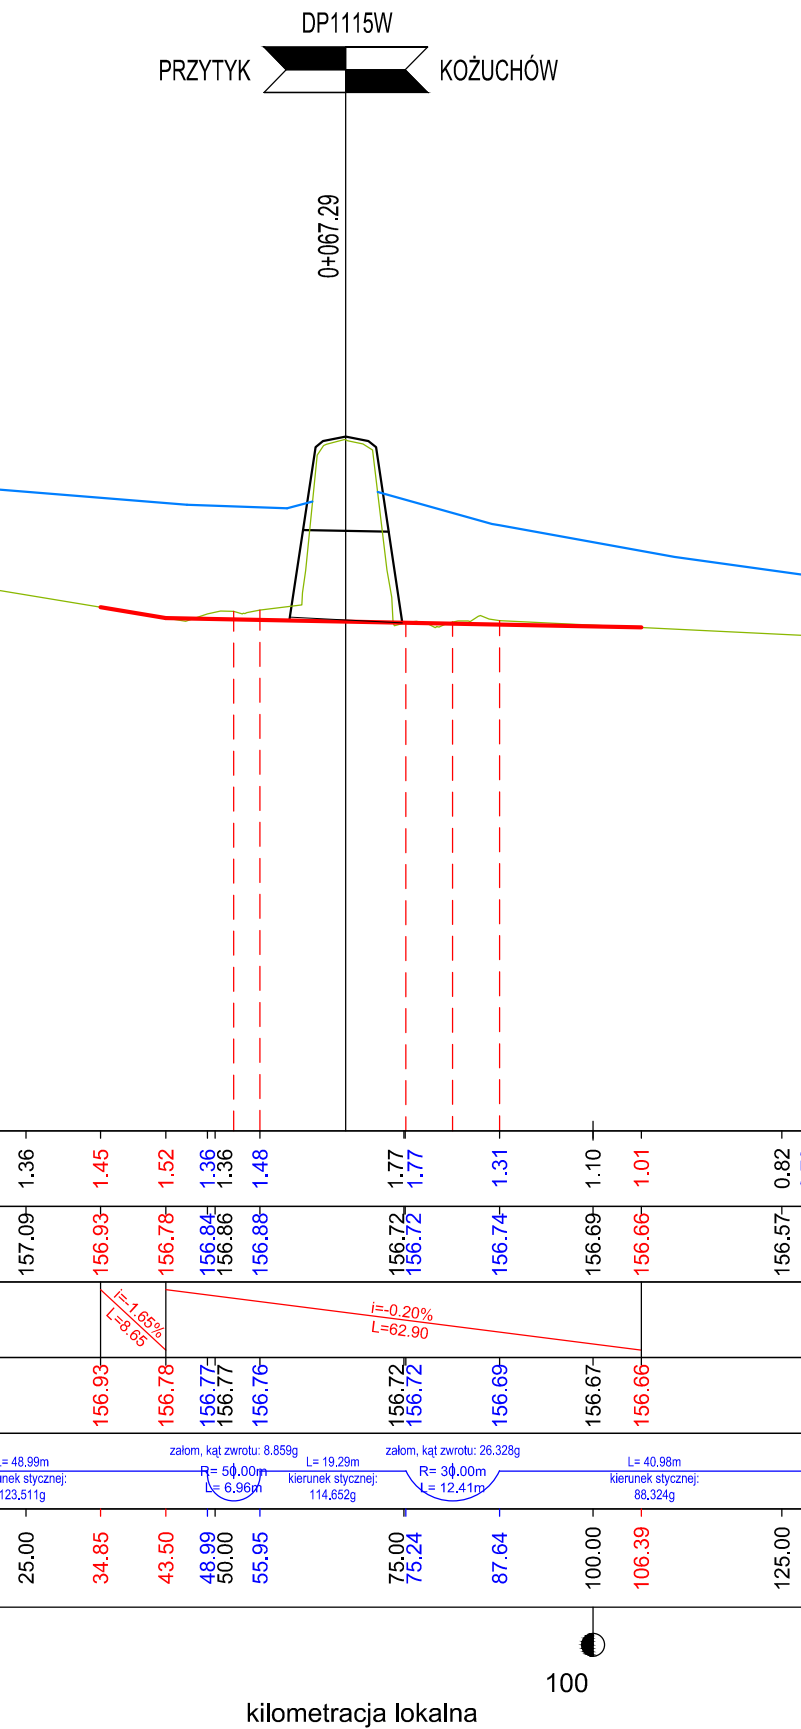


PRZEPUST P3
w ciągu rowu bn

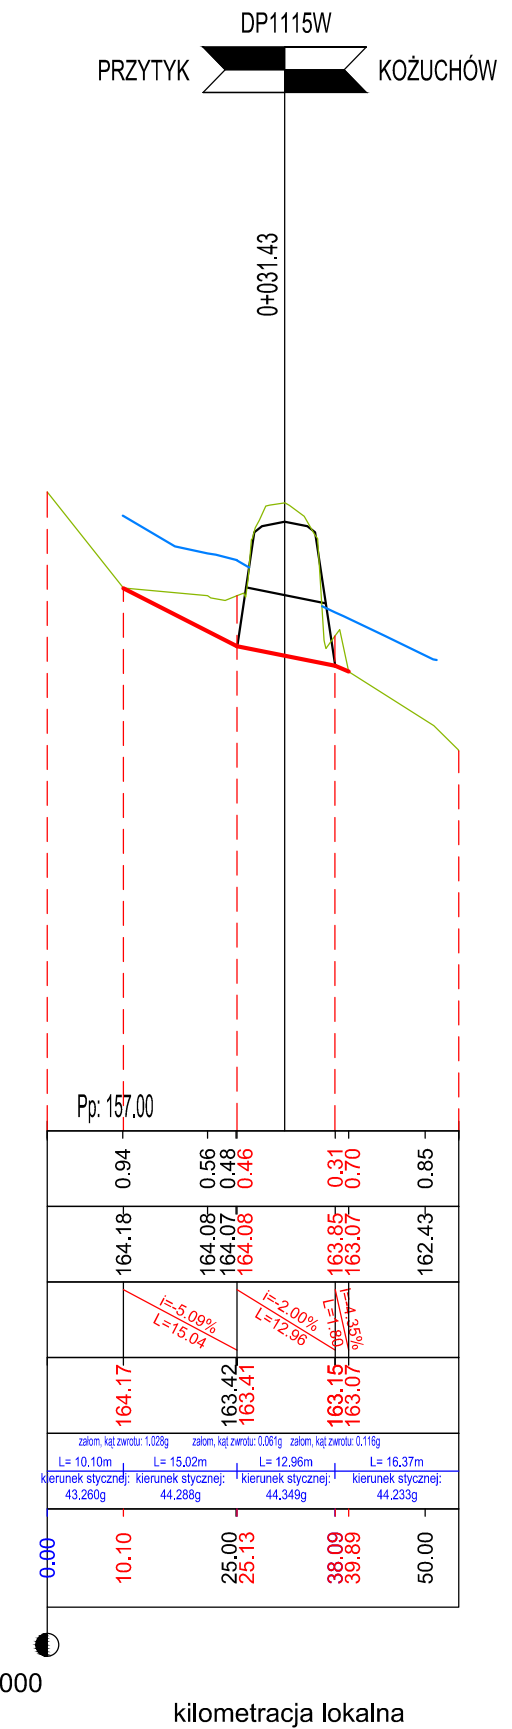



PRZEPUST P4
w ciągu rowu RZSW nr2

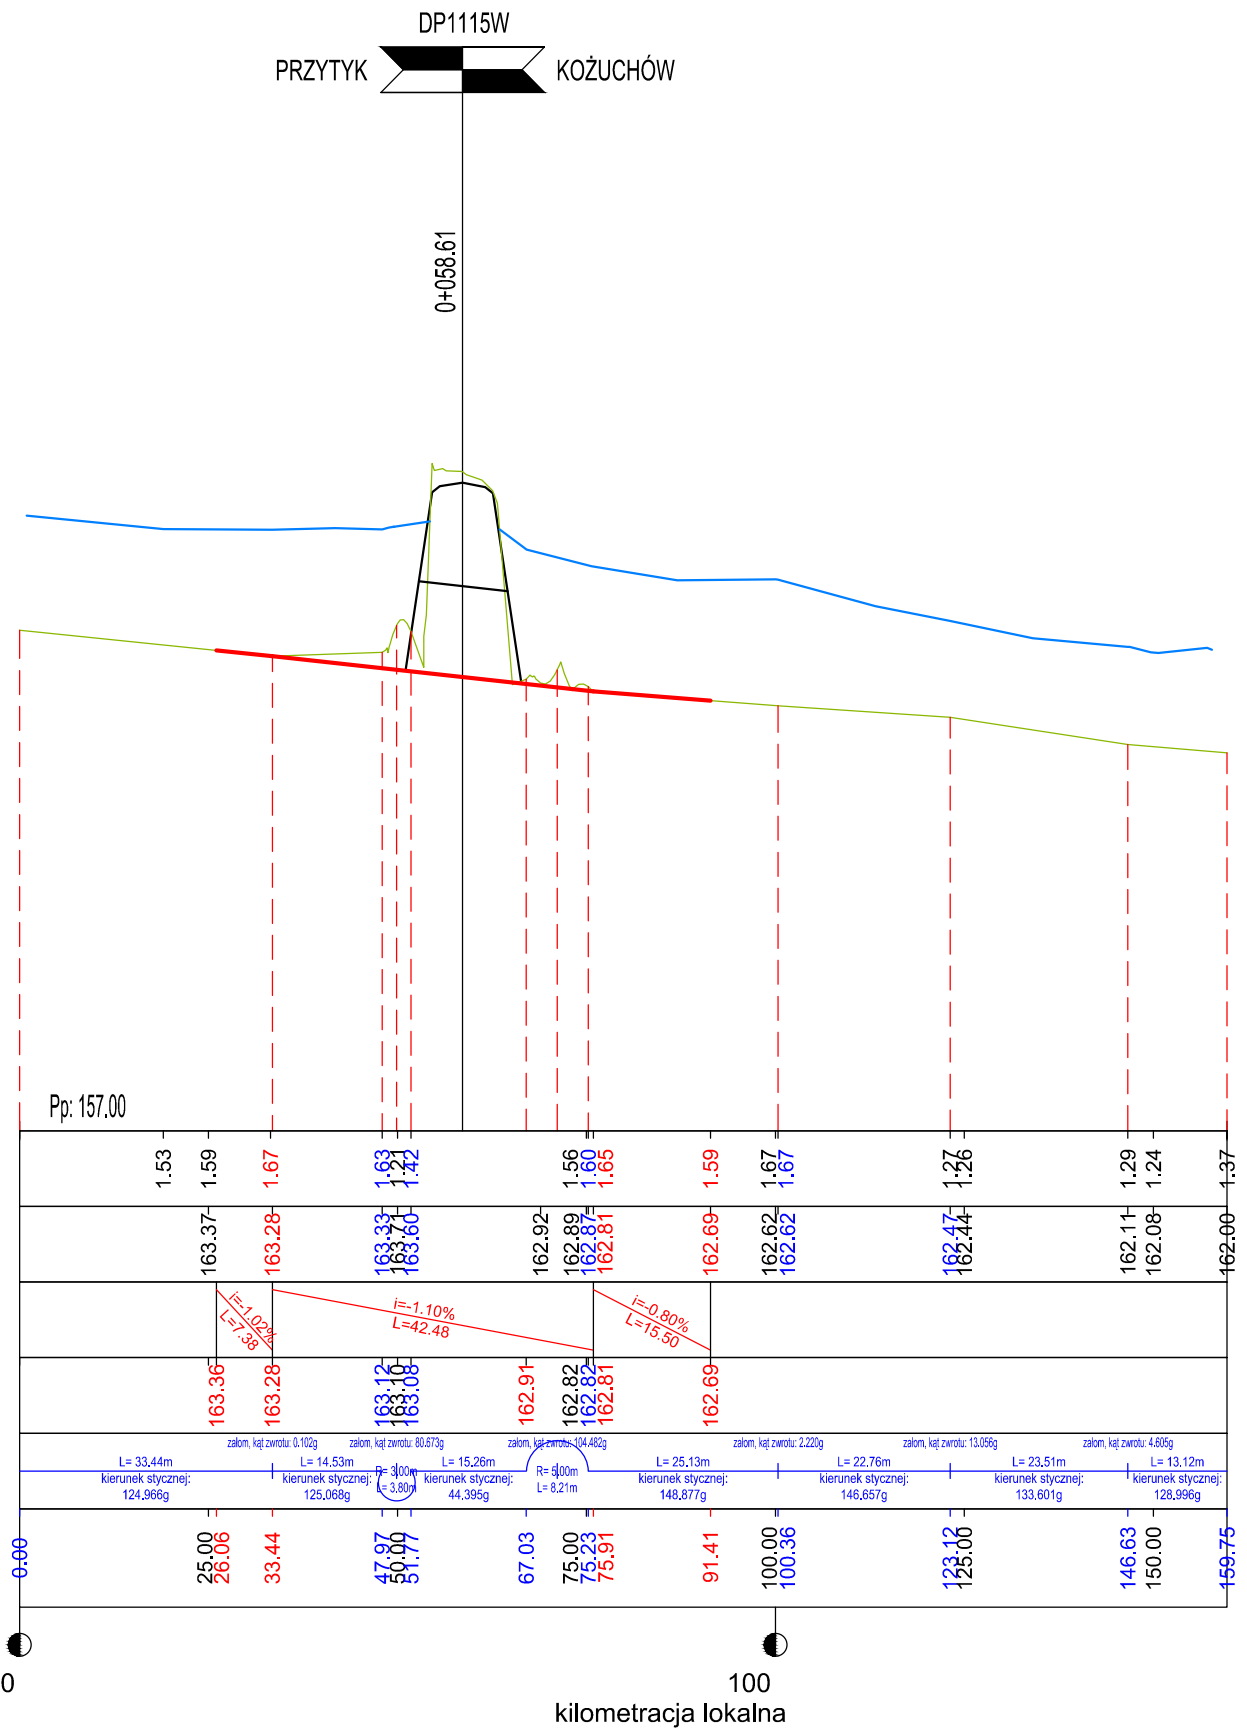

RÓW OD PRZEPUSTU P5

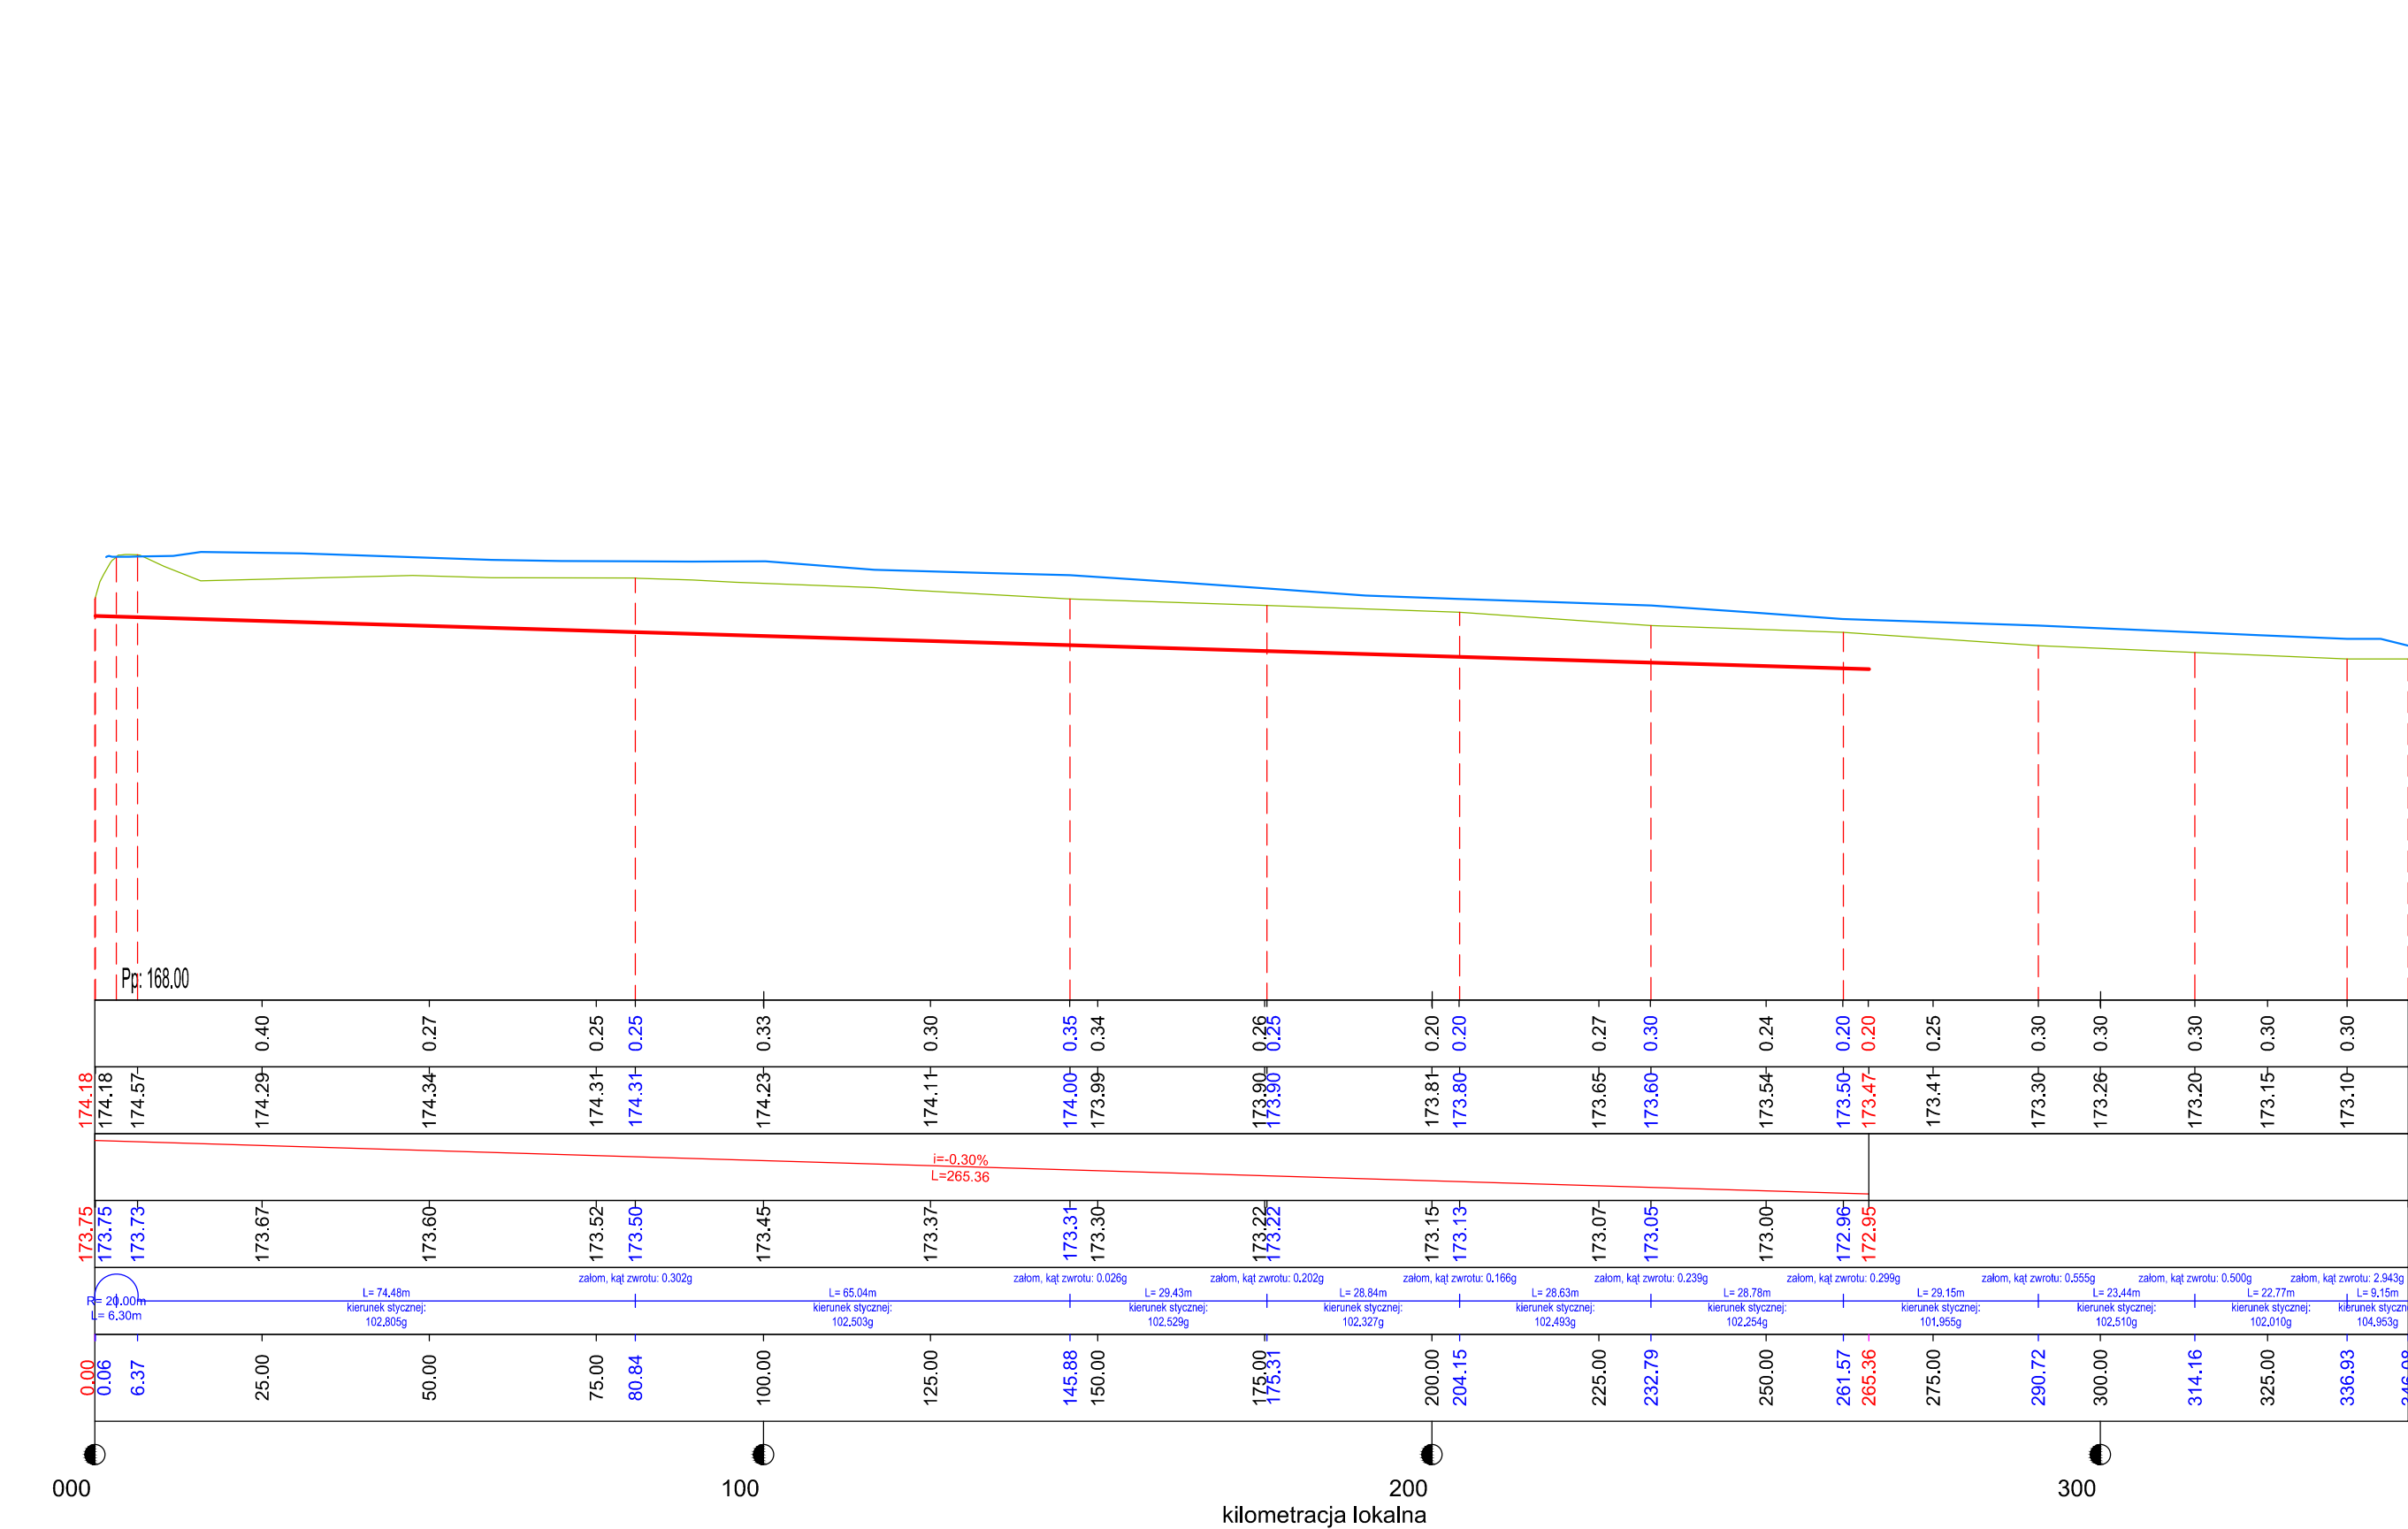

PRZEPUST P6
w ciągu rowu br

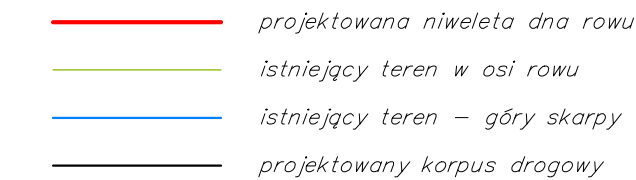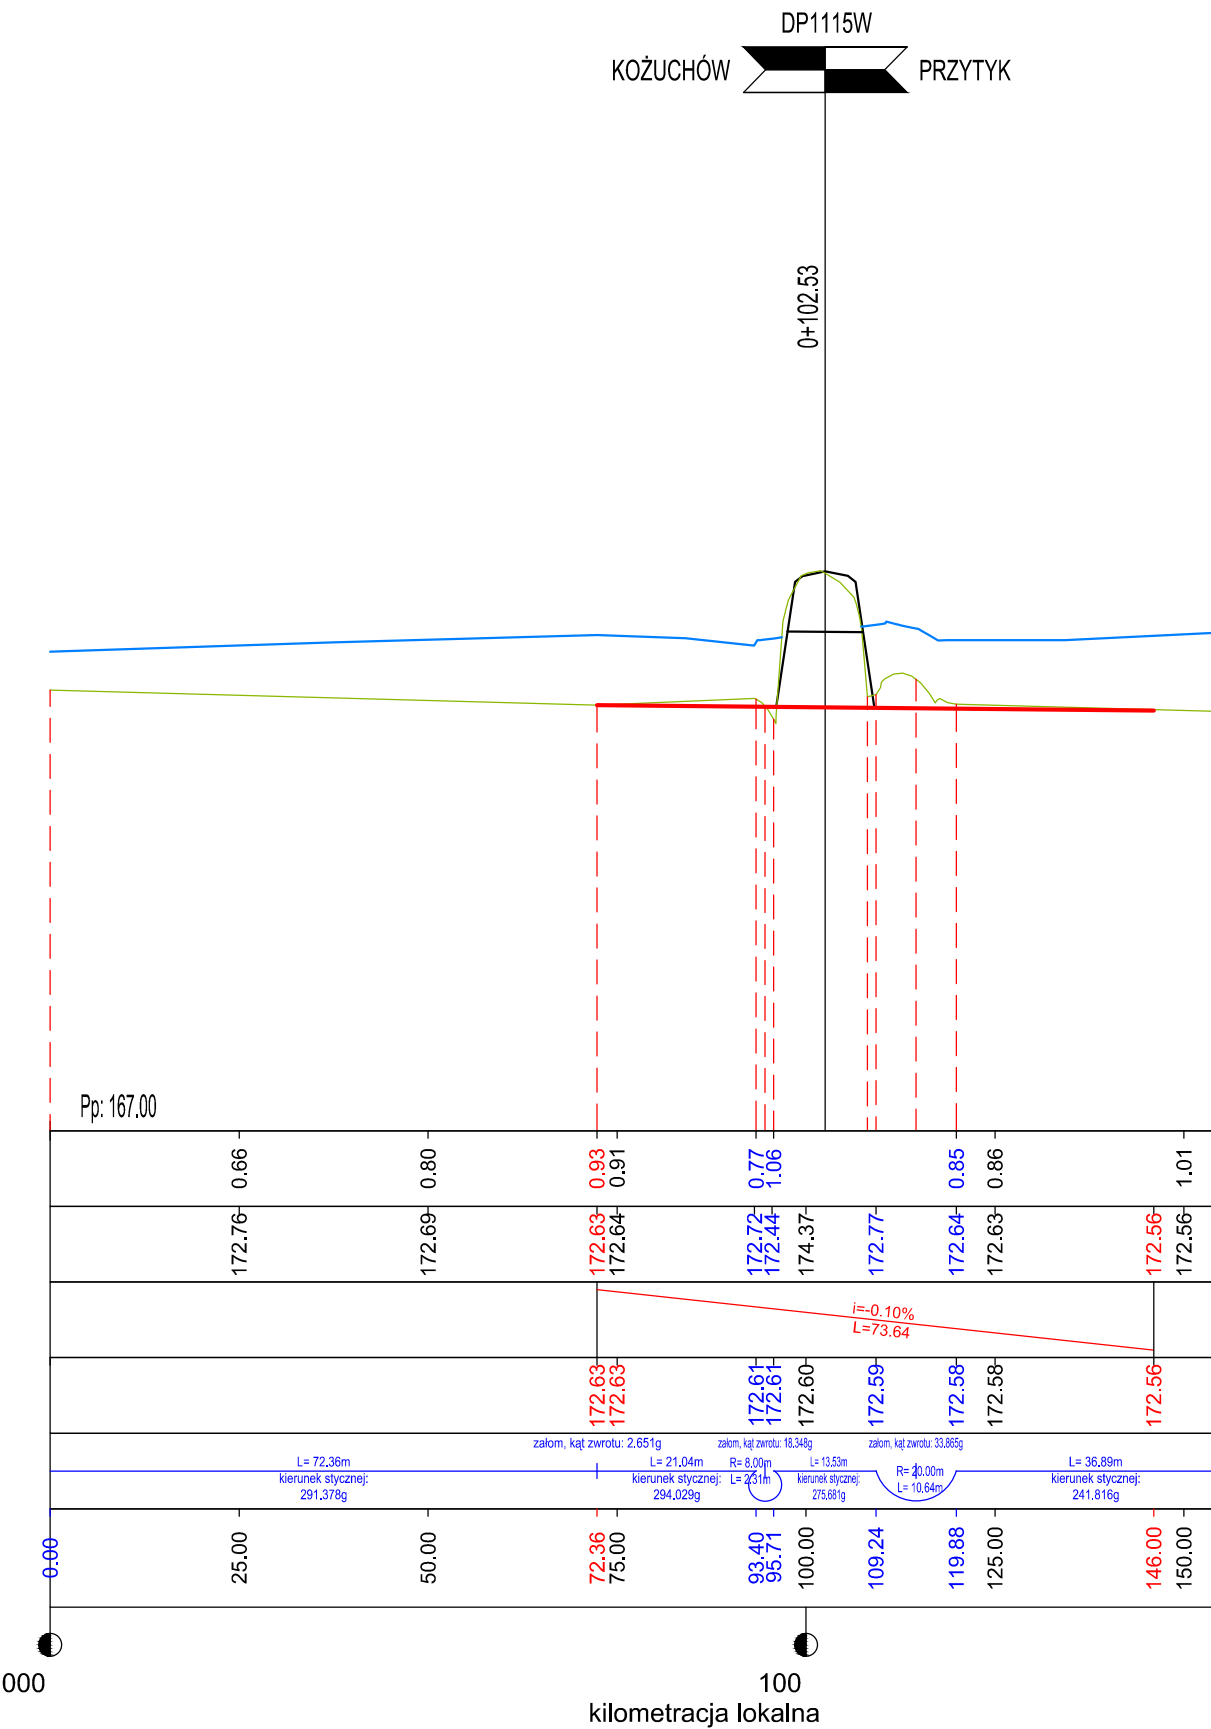

		Inwestor: ZARZĄD POWIATU RADOMSKIEGO ul. Mazowieckiego 26-600 RADOM	
		ul. Szepietkowska 97B, 61-306 Poznań adres do koresp., ul. Sierpowia 17B, 61-307 Poznań tel. 509 288 886, fax. 61 578 53 02, e-mail: dro@op.pl	
ROZBUDOWA DROGI POWIATOWEJ NR 115W PRZYSTĄJ-KOZUCHÓW - DO DROGI KRAJOWEJ NR 48 (odcinek od m. Przytko do granic powiatu)			
Nazwa zamawiającego budowlanego:	Projektant: mgr inż. Paweł Zienycka uprawnienia do projektowania bez ograniczeń w specjalności drogowej		
Projektant sprawdzający:	mgr inż. Katarzyna Rafalewicz uprawnienia do projektowania bez ograniczeń w specjalności drogowej		
Tytuł projektu:	PRZEKROJE PODŁOŻNE - rowy melioracyjne		
Branża:	Nr umowy PZL.25.5.20.20	Data sporządzenia rysunku: 06.04.2021	Skala 1:100/1000
LOKALNY WZNIKŁY PROJEKT WŁAŚCIWY ROZBUDOWY DROGI W ZAKRESIE PROJEKTOWANIA BUDOWLANYCH			
K. Wągliwiec, szef zespołu, Budownictwo W. Wyróżniaczka, projektant i sprawdzający, bez dodatkowych dokumentacji zabronione			