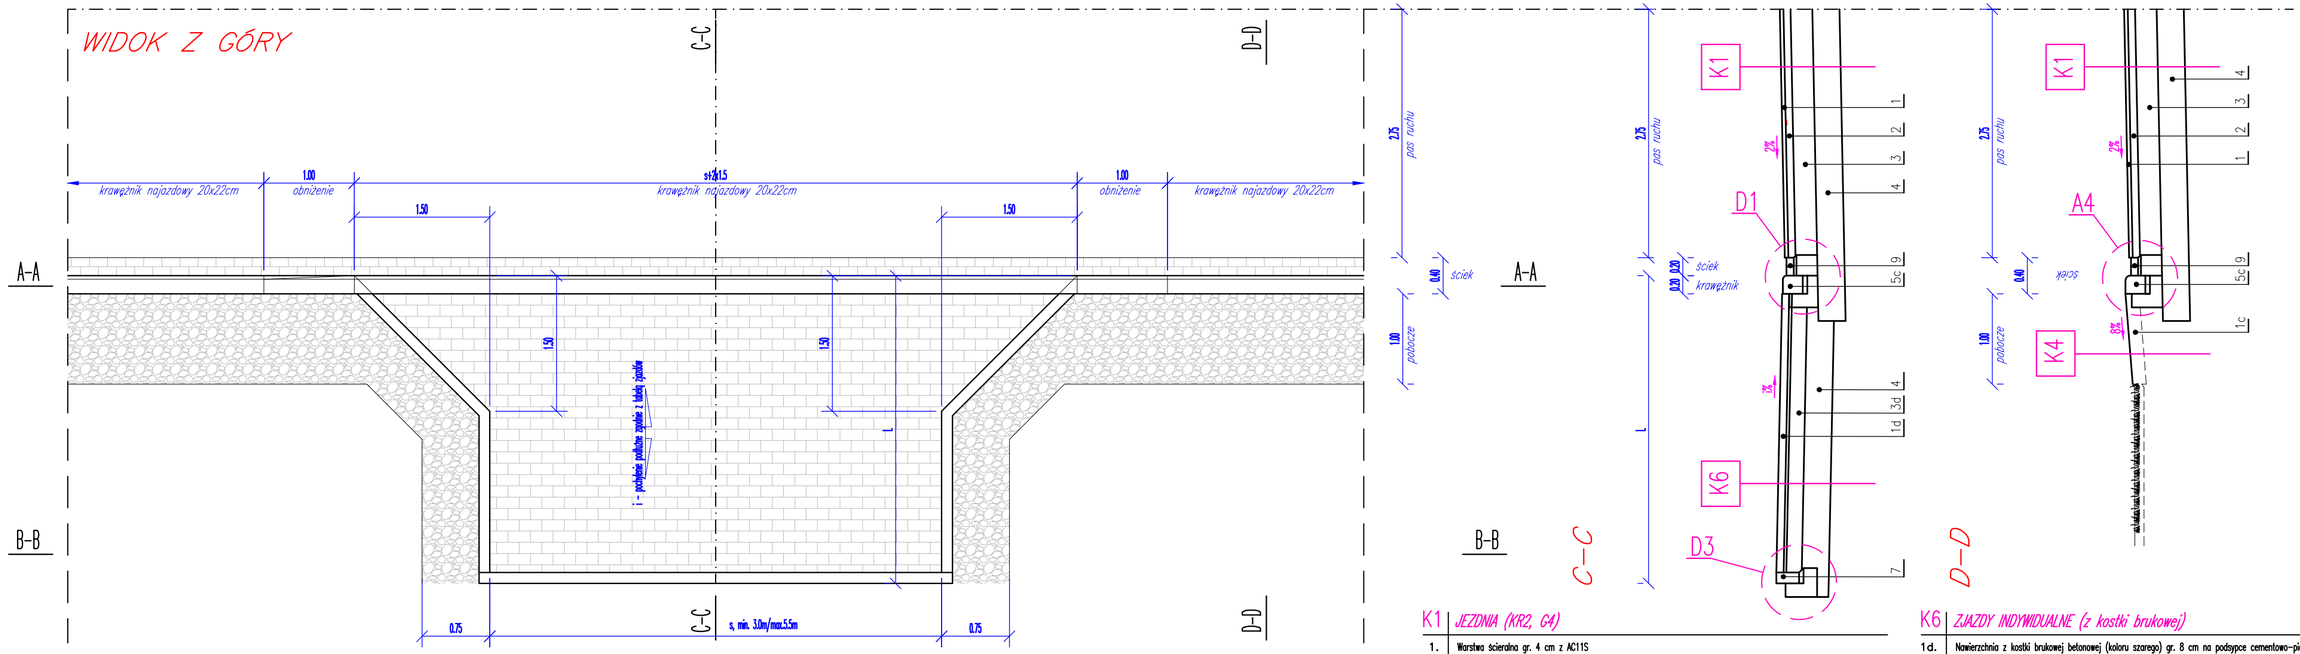


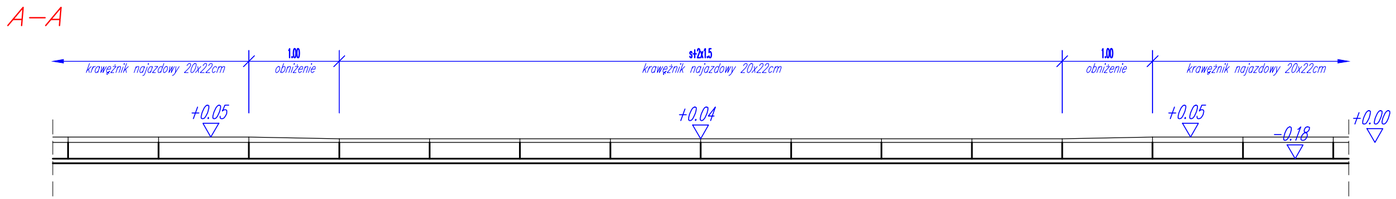


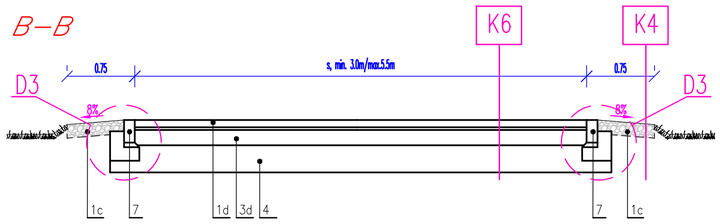


szczegół A3, A4 zg. z rysunkiem DR-03.5

i, L, s – zgodnie z tabelą zjazdów

## K1 JEZDNIA (KR2, G4)

| | |
|---|---|
| 1. | Warstwa ścieralna gr. 4 cm z AC11S |
| 2. | Warstwa wiążąca gr. 8 cm z AC16W |
| 3. | Podbudowa zasadnicza gr. 24 cm z mieszanki niezwiązanej C50/30 |
| 4. | Warstwa mrozoochronna gr. 30 cm z mieszanki związanej hydraulicznie cementem, klasa C1.5/2.0 wg PN-EN 14227-1 |
| ∑ | 4+8+24+30=66cm > 1.0x65=65cm |

## K2 CHODNIKI, PERONY

| | |
|---|---|
| 1a. | Nawierzchnia z kostki brukowej betonowej (koloru szarego) gr. 8 cm na podsypce cementowo-piaskowej gr. 3 cm |
| 3a. | Podbudowa zasadnicza gr. 15 cm z mieszanki niezwiązanej C90/3 |
| 4a. | Warstwa ulepszonego podłoża gr. 25 cm z gruntu stabilizowanego spoiwem hydraulicznym C0.4/0.5 lub wapnem Rc0.5 |
| ∑ | 8+3+15+25=51cm |

## K4 POBOCZE GRUNTOWE ULEPSZONE

| | |
|---|---|
| 1c. | Mieszanka niezwiązana kruszyw 0/31.5mm gr. 15cm o jasnej barwie |

## K6 ZJAZDY INDYWIDUALNE (z kostki brukowej)

| | |
|---|---|
| 1d. | Nawierzchnia z kostki brukowej betonowej (koloru szarego) gr. 8 cm na podsypce cementowo-piaskowej gr. 3 cm |
| 3d. | Podbudowa zasadnicza gr. 17 cm z mieszanki niezwiązanej C90/3 |
| 4. | Warstwa mrozoochronna gr. 30 cm z mieszanki związanej hydraulicznie cementem, klasa C1.5/2.0 wg PN-EN 14227-1 |
| ∑ | 8+3+17+30=58cm |

## OBRAMOWANIA UTWARDZEŃ

| | |
|---|---|
| 5. | Krawężnik betonowy typ uliczny 20x30 cm na ławie betonowej z oporem z betonu C12/15 |
| 5a. | Krawężnik betonowy typ uliczny 15x30 cm na ławie betonowej z oporem z betonu C12/15 |
| 5c. | Krawężnik betonowy typ najazdowy 20x22 cm na ławie betonowej z oporem z betonu C12/15 |
| 6. | Krawężnik kamienny typ uliczny 15x30 cm na ławie betonowej z oporem z betonu C12/15 |
| 7. | Opornik betonowy 12x25 cm na ławie betonowej z oporem z betonu C12/15 |
| 8. | Obrzeże betonowe 8x30cm na ławie betonowej z oporem z betonu C12/15 |
| 9. | Ściek z dwóch rzędów kostki brukowej betonowej prostokątnej 10x20x8cm na ławie betonowej z betonu C12/15 |


OLPRO
ul. Szczepankowo 97B, 61-306 Poznań
adres do koresp.: ul. Sierpowa 17B, 61-307 Poznań
tel. 509 299 886, fax. 61 678 53 02, e-mail: olpro@op.pl


Inwestor:
ZARZĄD POWIATU RADOMSKIEGO
ul. T. Mazowieckiego 7
26-600 RADOM

Nazwa zamierzenia budowlanego:
**ROZBUDOWA DROGI POWIATOWEJ NR 1115W PRZYTYK-KOŻUCHÓW - DO DROGI KRAJOWEJ NR 48 (odcinek od m. Przytyk do granic powiatu)**

| | | | |
|---|---|---|---|
| Projektant: | mgr inż. Paweł Żyniewicz<br>uprawnienia do projektowania bez ograniczeń w specjalności drogowej | Nr uprawnień: | WKP/0312/POOD/11 |
| Projektant sprawdzający: | mgr inż. Katarzyna Rałowiec<br>uprawnienia do projektowania bez ograniczeń w specjalności drogowej | | WKP/0311/POOD/11 |

Podpis/pieczątka:

Treść rysunku: ZJAZD INDYWIDUALNY (zjazdy na terenie zabudowy m. Przytyk)

Nr rysunku: DR-07.2

| Branża | Nr umowy | Data sporządzenia rysunku: | Skala |
|---|---|---|---|
| drogowa | PZD.I.253.28.2020 | 08.2021 | 1:50 |

UWAGA! NINIEJSZY PROJEKT NALEŻY ROZPATRYWAĆ ŁĄCZNIE Z PROJEKTAMI BRANŻOWYMI

© Wszelkie prawa zastrzeżone. Powielanie lub wykorzystywanie niezgodne z przeznaczeniem bez zgody właściciela dokumentacji zabronione