




Przekrój podłużny, skala 1:50

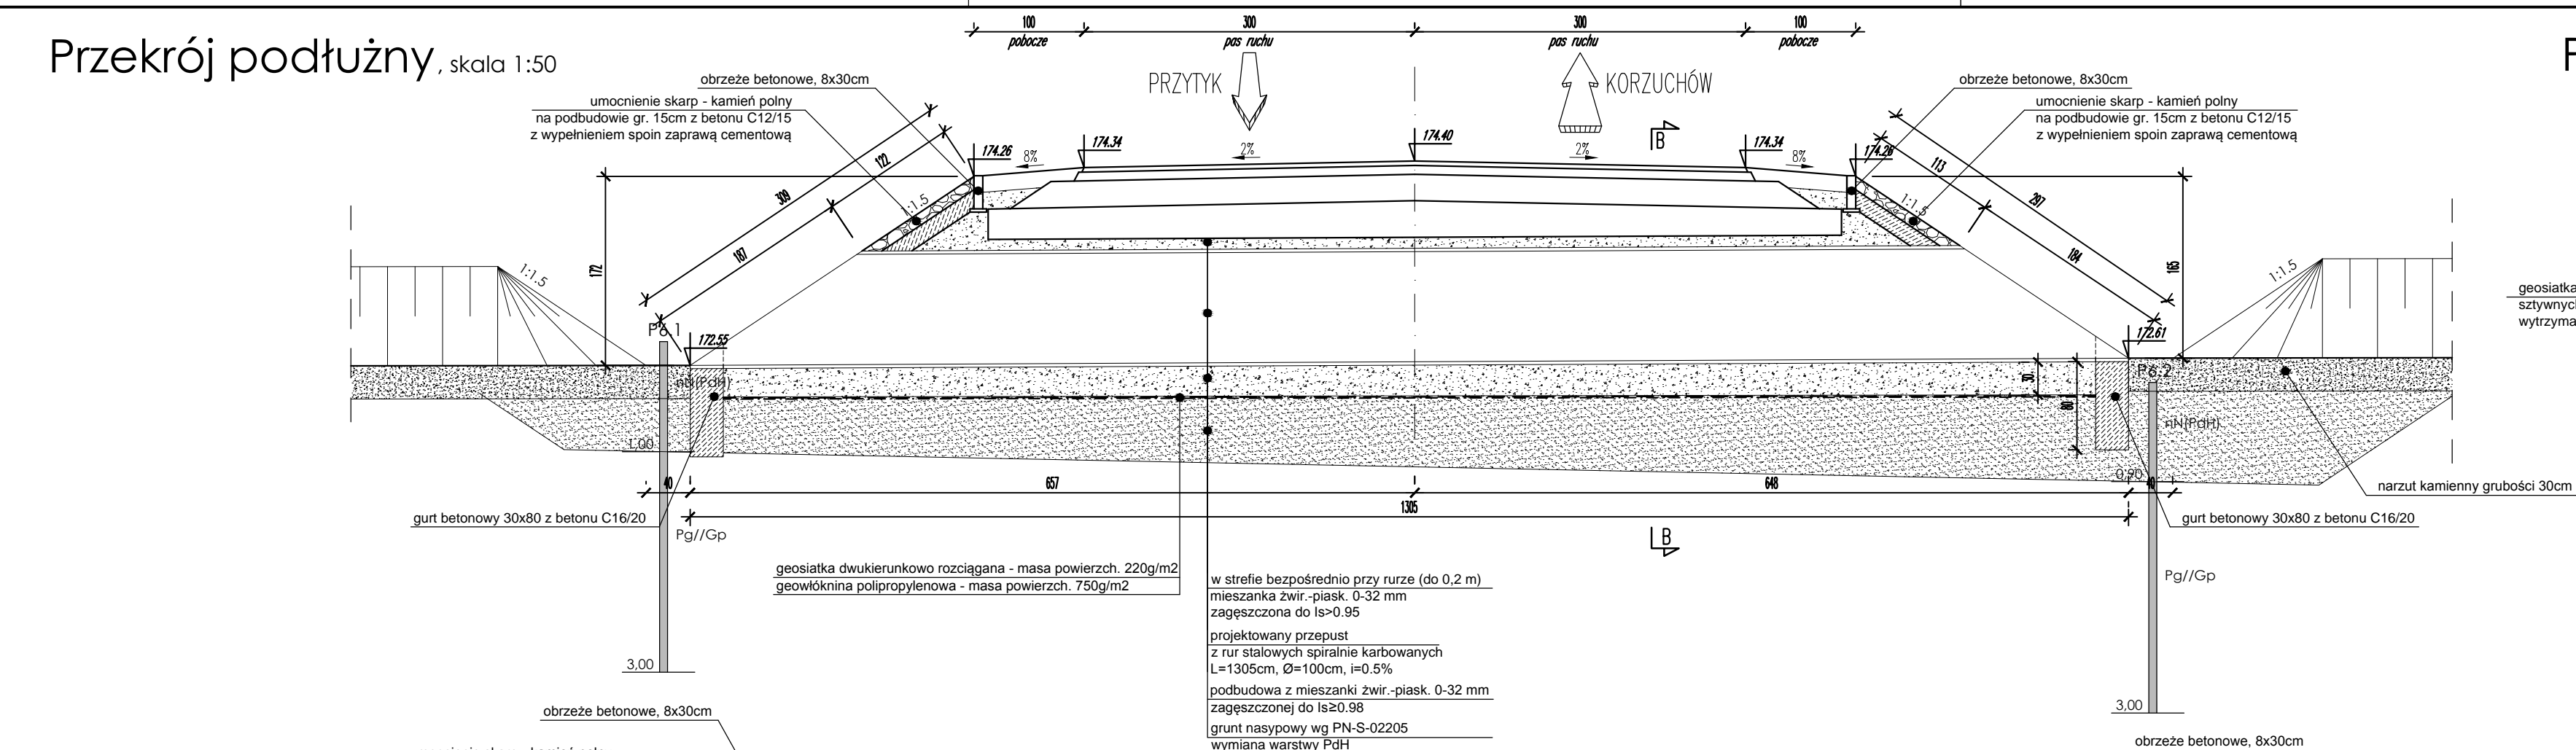

Przekrój poprzeczny, skala 1:50

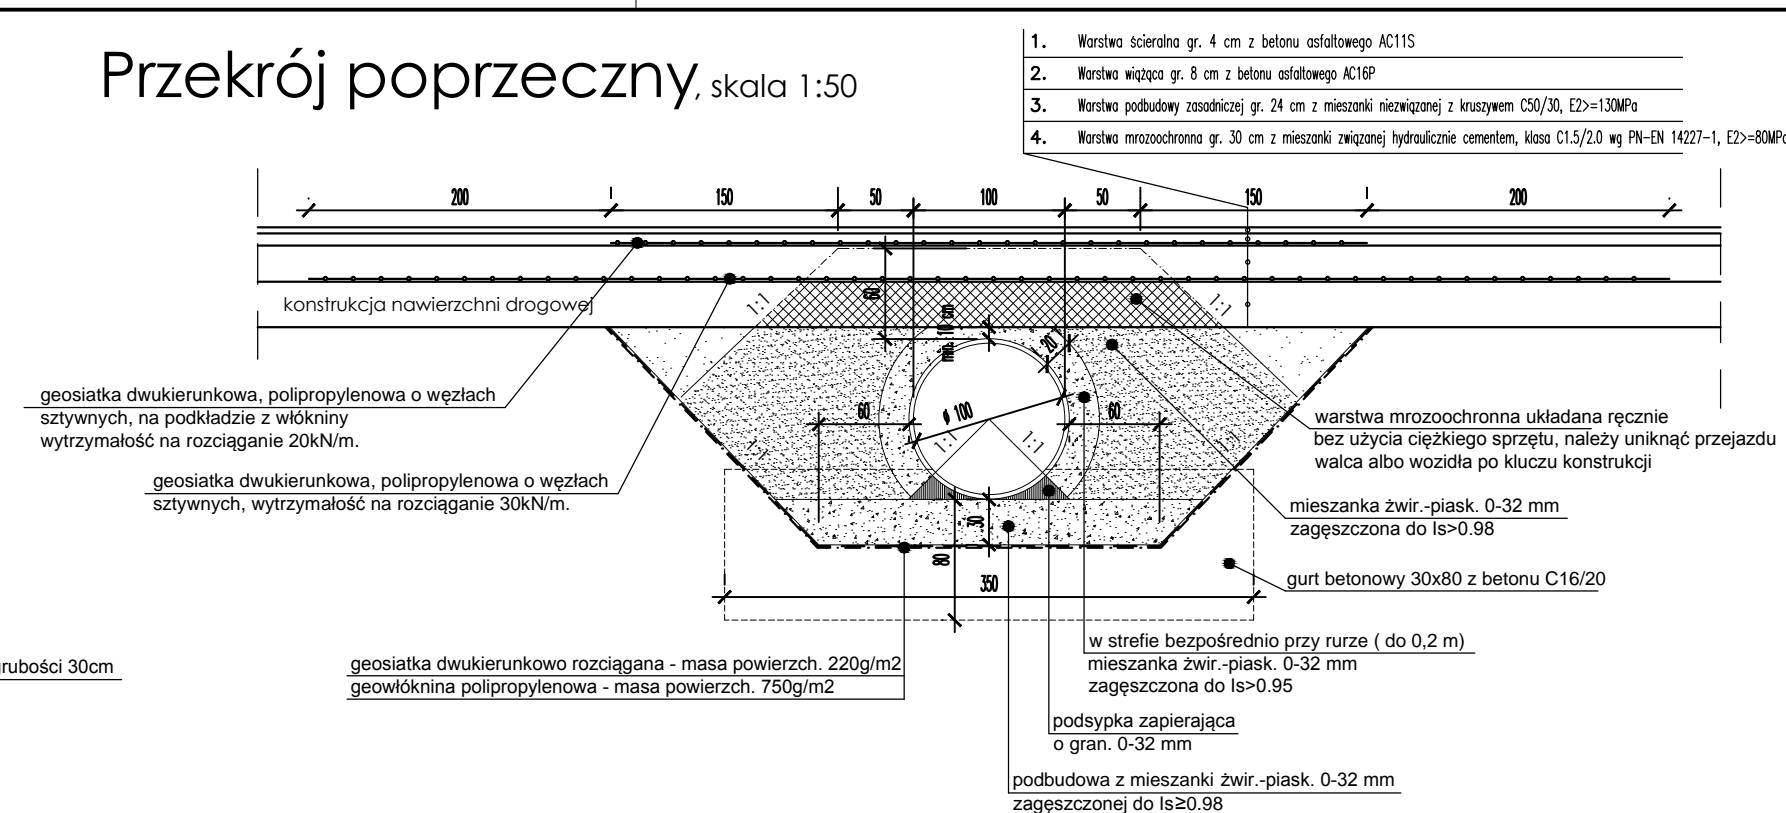

Przebudowa przepustu P-6 km 5+384.75

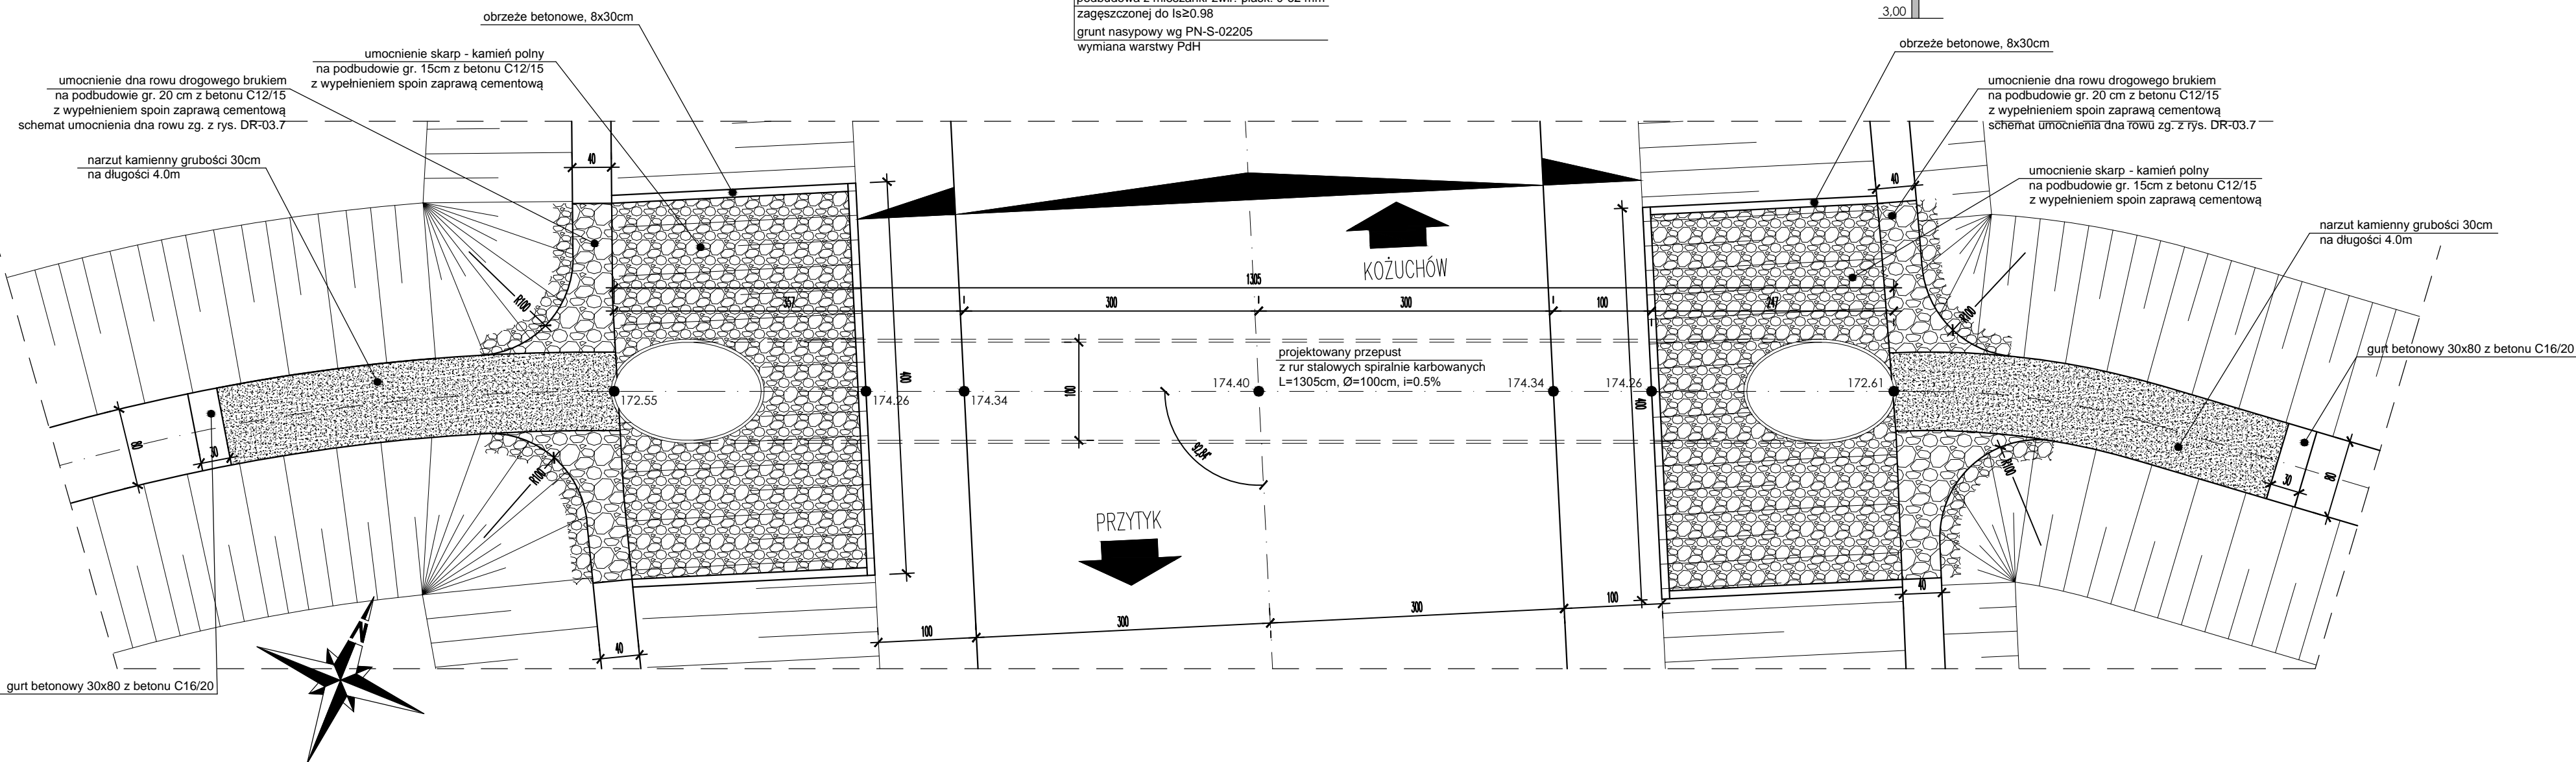

OLPRO		Inwestor: ZARZĄD POWIATU RADOMSKIEGO ul. T. Mazowieckiego 7 26-600 RADOM	
ul. Szczepankowa 97B, 61-306 Poznań adres do koresp.: ul. Sierpowa 17B, 61-307 Poznań tel. 509 299 886, fax. 61 678 53 02, e-mail: olpro@op.pl		Nazwa zamierzenia budowlanego: ROZBUDOWA DROGI POWIATOWEJ NR 1115W PRZYTYK-KOŻUCHÓW - DO DROGI KRAJOWEJ NR 48 (odcinek od m. Przytyk do granic powiatu)	
Projektant: mgr inż. Paweł Żytniewicz uprawnienia do projektowania bez ograniczeń w specjalności drogowej	Nr umowy: WKP/0312/POOD/11	Nr uprawnień: WKP/0311/POOD/11	Podpis/peczęć:
Projektant sprawdzający: mgr inż. Katarzyna Rolańczak uprawnienia do projektowania bez ograniczeń w specjalności drogowej	Nr umowy: WKP/0312/POOD/11	Nr uprawnień: WKP/0311/POOD/11	Podpis/peczęć:
Treść rysunku: PRZEBUDOWA PRZEPUSTU P6			Nr rysunku: DR-06.6
Branta drogowa	Nr umowy: PZD.1.253.28.2020	Data sporządzenia rysunku: 08.2021	Skala: 1:50
UWAGA! NINIEJSZY PROJEKT NALEŻY ROZPATRYWAC JĄCZNIE Z PROJEKTAMI BRANŻOWYMI © Wszelkie prawa zastrzeżone. Powielanie lub wykorzystywanie niezgodne z przeznaczeniem bez zgody właściciela dokumentacji zabronione			