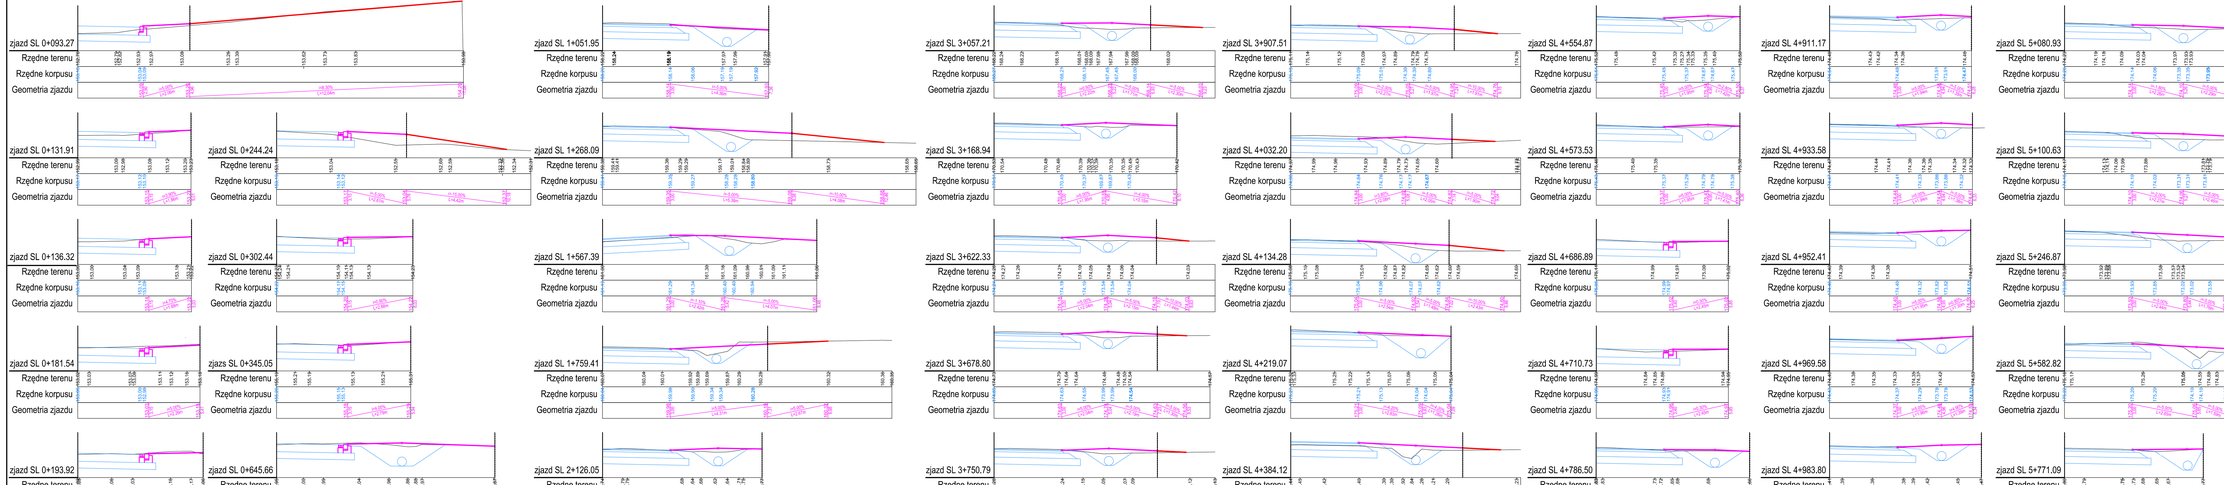

OLPRO
ul. Szczepankowo 97B, 61-306 Poznań
adres do korresp.: ul. Serpowa 17B, 61-307 Poznań
tel. 509 299 886, fax. 61 678 53 62, e-mail: olpro@olpro.pl

Inwestor:
ZARZĄD POWIATU RADOMSKIEGO
ul. T. Mazowieckiego 7
26-600 RADOM

Nazwa zamierzenia budowlanego:
PRZEBUDOWA DROGI POWIATOWEJ NR 1115W PRZYTYK-KOZUCHÓW - DO DROGI KRAJOWEJ NR 48 (odcinek od m. Przytyk do granic powiatu)

Projektant:
mgr inż. Paweł Żymełka
uprawnienia budowlane bez ograniczeń w specjalności drogowej
WKP/0331/PODO/11

Projektant sprawdzający:
mgr inż. Katarzyna Rabiewicz
uprawnienia do projektowania bez ograniczeń w specjalności drogowej
WKP/0331/PODO/13

Temat rysunku:
PRZEKRÓJ PODŁUŻNE - zjazdy (strona lewa)

Nr rysunku: DR-08.1

Branża	Nr umowy	Data sporządzenia rysunku	Skala
drogowa	RZDZ.2612.8.2020	06.2021	1:100

SPRAWDZIĆ WSZYSTKIE PROJEKTY WAŻNYCH UZGODNIEŃ I WARUNKÓW BRANŻOWYCH

© Kopiowanie, powielanie, rozpowszechnianie niniejszego projektu budowlanego bez zgody właściwego autora jest zabronione