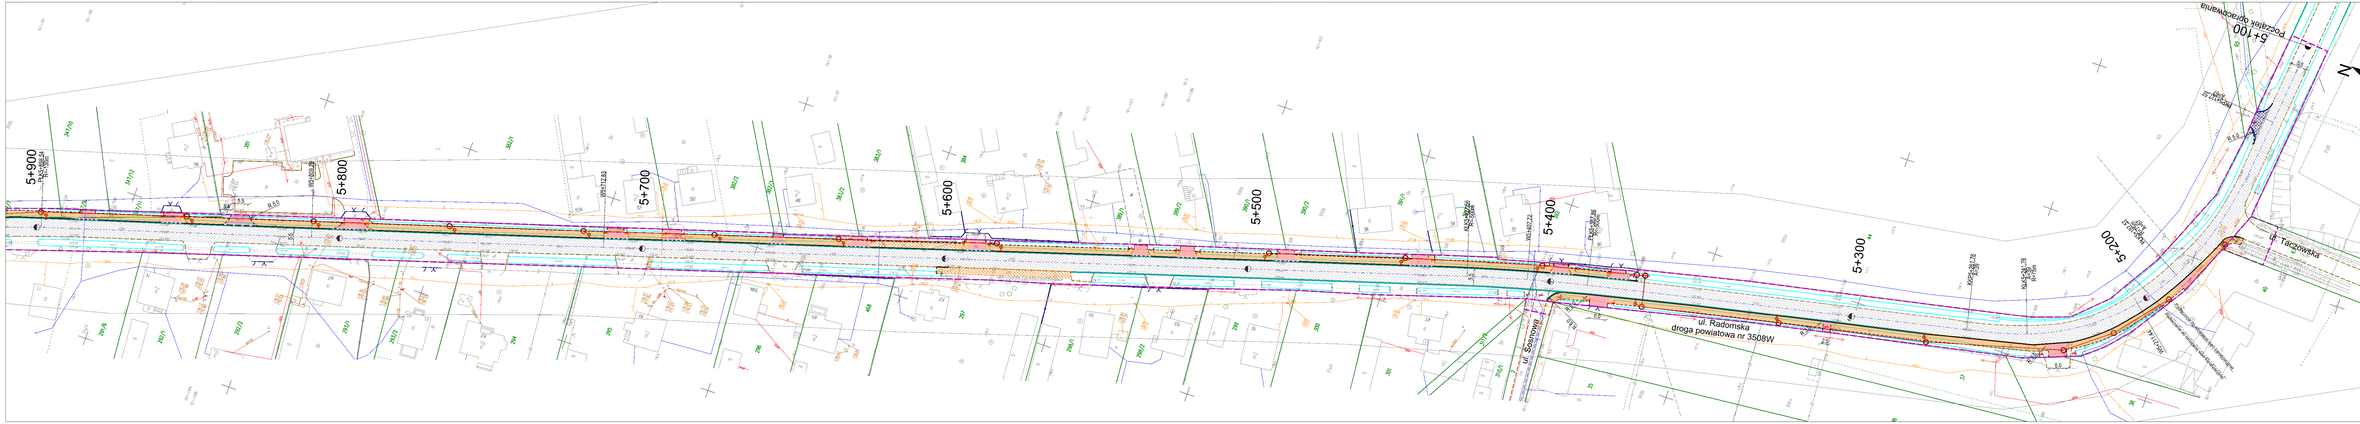

LEGENDA

- Projektowany chodnik
- Projektowana kanalizacja drogowa
- Ścieżka przykrawężnikowa
- Projektowany krawężnik wysoający
- Projektowany krawężnik wtopiony
- Projektowane obrzeże
- Projektowana przebudowa istniejących zjazdów indywidualnych z kostki
- Przepusty do instalacji
- Istniejąca krawędź jezdni
- Istniejący rów do odprowadzenia
- Istniejący rów do likwidacji
- Istniejąca jezdnia
- Linia oznaczająca granicę istniejącego pasa drogowego
- Istniejące granice działek
- 43 Numery działek

JEDNOSTKA PROJEKTOWA Nadzór Budowlany INCTREC Sp.z o.o. Stanisław Zgorzałowicz 54, 26-620 Głogowiec	INWESTOR Zarząd Powiatu Radomskiego 26-600 Radom, ul. Tadeusza Kościuszkiego 7

Przebudowa drogi powiatowej nr 3508W
Radom - Dąbrówka Podłężna, polegającej na budowie chodnika

PROJEKT ZAGOSPODAROWANIA TERENU

PROJEKTANT mgr inż. Rafał Piotrowski	NR UPR. MAZ/0305/POOD/10	Podpis	
SPRAWDZAJĄCY mgr inż. Andrzej Gaczkowski	NR UPR. LU-0108/POOD/13	Podpis	

FORMAT	SKALA	DATA	NR RYS.	
297x1700	1:500	12.2022r	2_1	