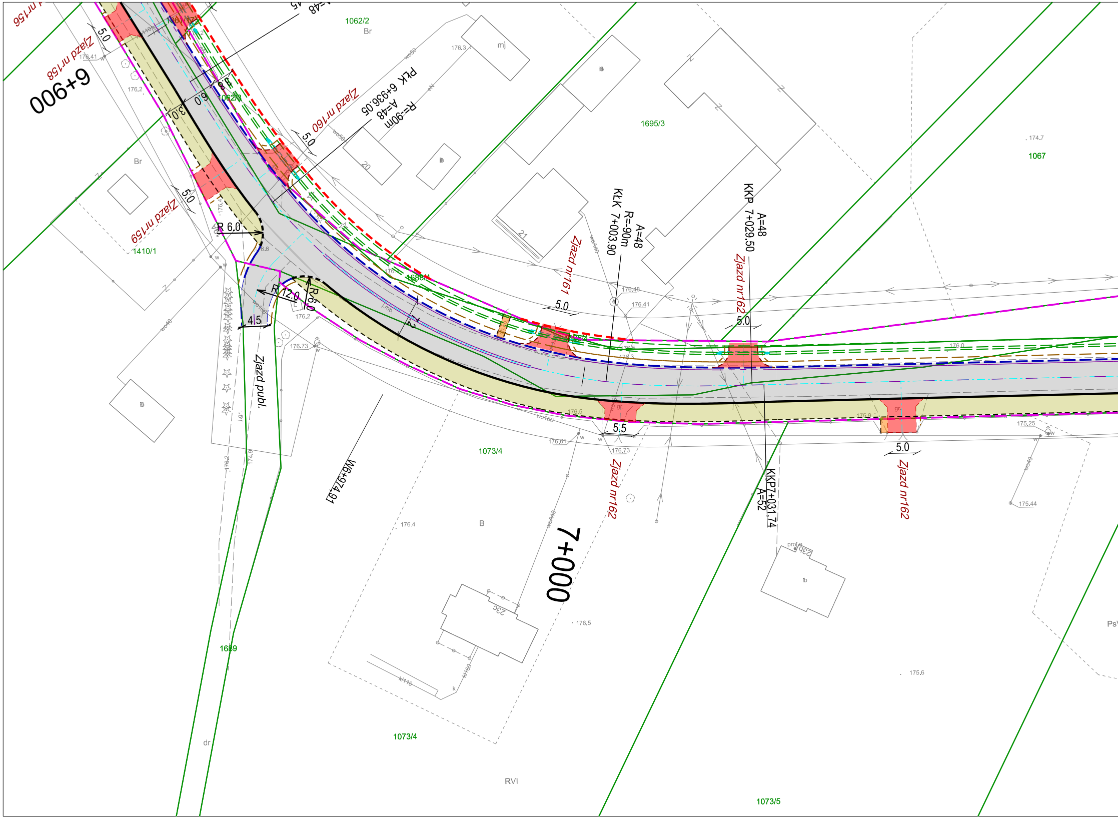
Zjazd nr156
Zjazd nr158
6+900
5.0
3,0
6,0
3,5
Zjazd nr160
PŁK 6+936,05
A=48
R=90m
1062/2
Br
176.3
mj
wo50
1062/3
176.41
176.2
20
Br
Zjazd nr159
1410/1
R 6,0
R 12,0
R 6,0
4,5
176.6
176.2
176.73
Zjazd publ.
j.gr.
176.2
174.9
1689
dr
1695/3
21
Zjazd nr161
KŁK 7+003,90
A=48
R=-90m
KKP 7+029,50
A=48
Zjazd nr162
5.0
176.48
176.41
1688/1
j.mb
1067
174.7
176.0
176.5
5.5
176.61
176.73
175.9
5.0
175.25
175.44
W6+974,91
1073/4
B
176.4
7+000
Zjazd nr162
KKP7+031,74
A=52
Zjazd nr162
23c
23b
176.5
175.6
1073/4
RVI
1073/5
Ps

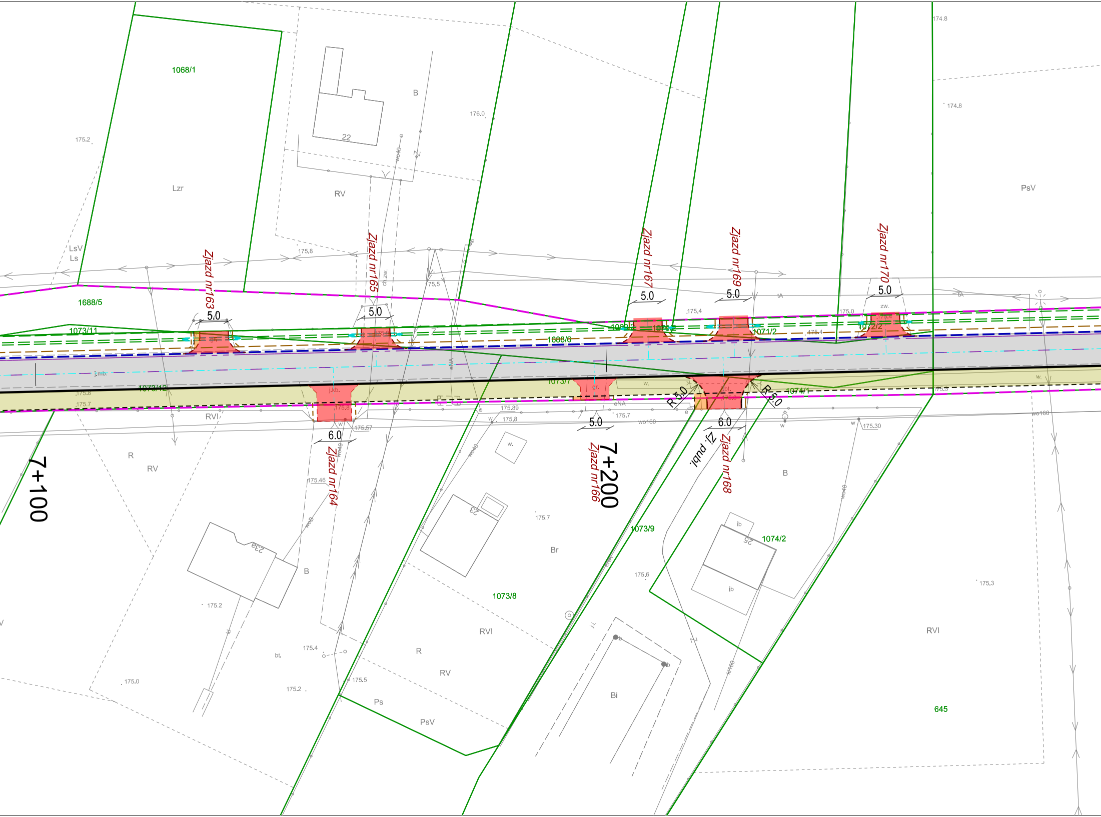
1068/1
Lzr
B
22
RV
176.0
175.2
LsV
Ls
175.8
175.5
1688/5
Zjazd nr163
5.0
Zjazd nr165
5.0
Zjazd nr167
5.0
Zjazd nr169
5.0
Zjazd nr170
5.0
PsV
174.8
174.8
175.4
175.0
1073/11
1688/6
1069/3
1070/2
1071/2
1072/2
1073/12
1073/7
1074/1
j.mb.
R5.0
R5.0
6.0
Zjazd nr164
6.0
175.57
175.46
175.89
175.8
175.7
175.30
wo160
7+100
7+200
Zjazd nr166
5.0
Zjazd nr168
Zj. publ.
R
RV
RVI
B
23
23a
175.7
Br
1073/9
1074/2
25
ib
1073/8
175.6
175.3
175.2
175.4
175.0
175.5
bt.
RVI
R
RV
Ps
PsV
Bi
RVI
645

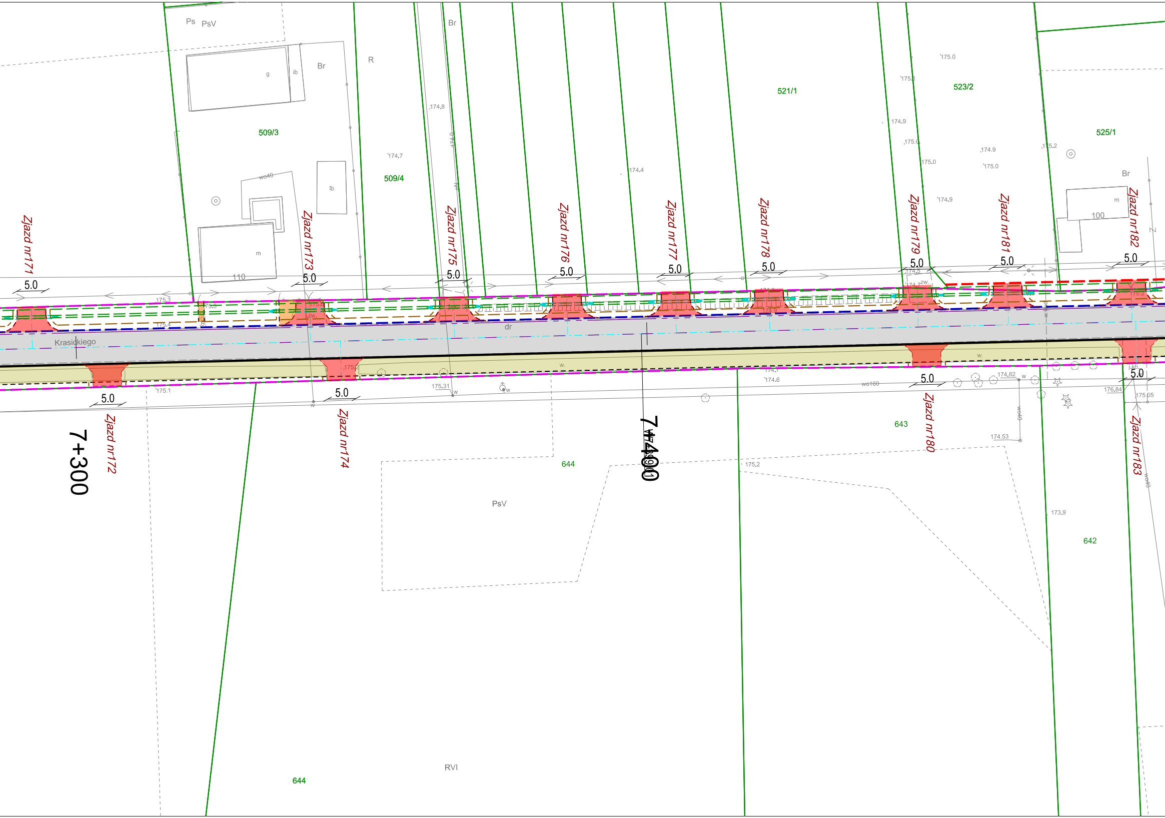
Ps
PsV
Br
R
Br
g
ib
ib
509/3
509/4
wo40
m
110
521/1
523/2
525/1
Br
m
100
174.8
174.7
174.4
175.0
175.1
174.9
175.0
175.0
174.9
174.9
175.0
175.2
175.3
175.4
175.1
175.31
174.6
174.82
174.53
175.2
173.9
176.84
175.05
wo160
wo40
Zjazd nr171
Zjazd nr172
Zjazd nr173
Zjazd nr174
Zjazd nr175
Zjazd nr176
Zjazd nr177
Zjazd nr178
Zjazd nr179
Zjazd nr180
Zjazd nr181
Zjazd nr182
Zjazd nr183
5.0
Krasickiego
dr
7+300
7+400
644
PsV
643
642
RVI
644

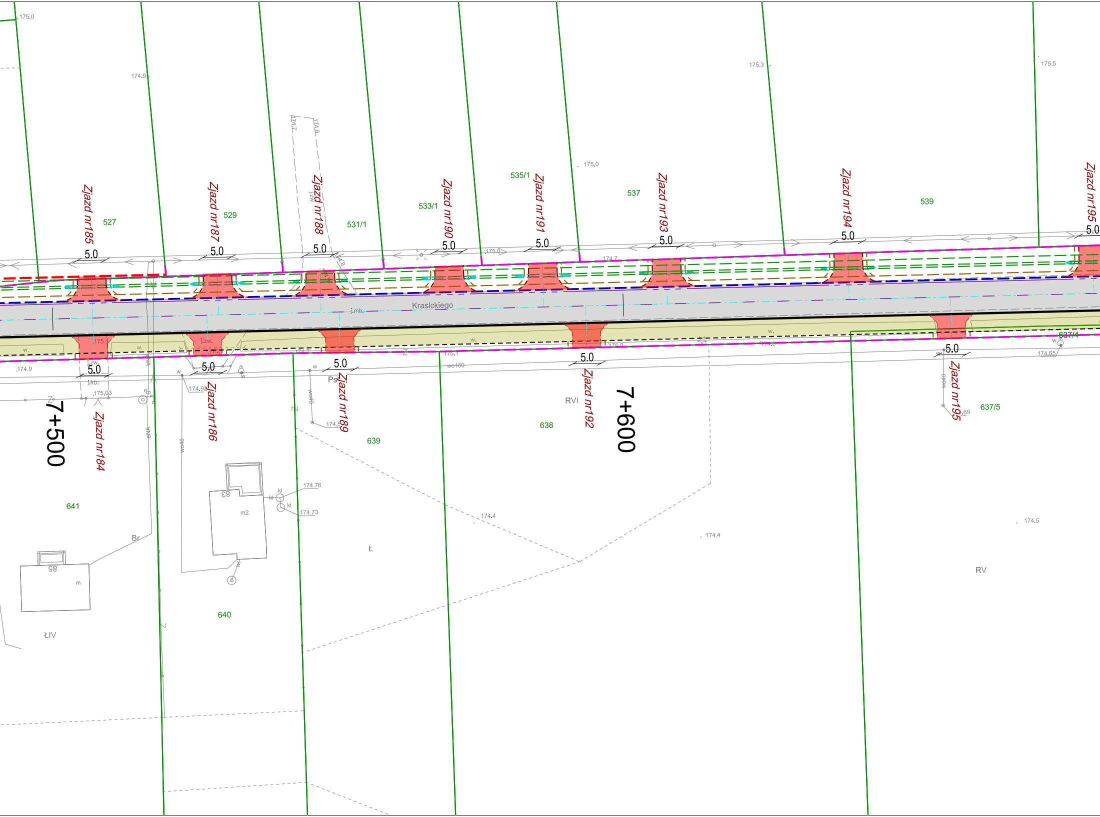

Zjazd nr185
Zjazd nr187
Zjazd nr188
Zjazd nr190
Zjazd nr191
Zjazd nr193
Zjazd nr194
Zjazd nr195
Zjazd nr184
Zjazd nr186
Zjazd nr189
Zjazd nr192
Zjazd nr195
5.0
7+500
7+600
Krasickiego
527
529
531/1
533/1
535/1
537
539
637/4
637/5
638
639
640
641
RVI
RV
ŁIV
Ł
Ps
Br
m
m2
83
85
j.mb.
j.zw.
j.kb.
wo40
wo160
kl
175.0
174.9
175.3
175.5
174.7
174.8
175.1
175.03
174.92
174.76
174.73
174.4
174.5
174.65

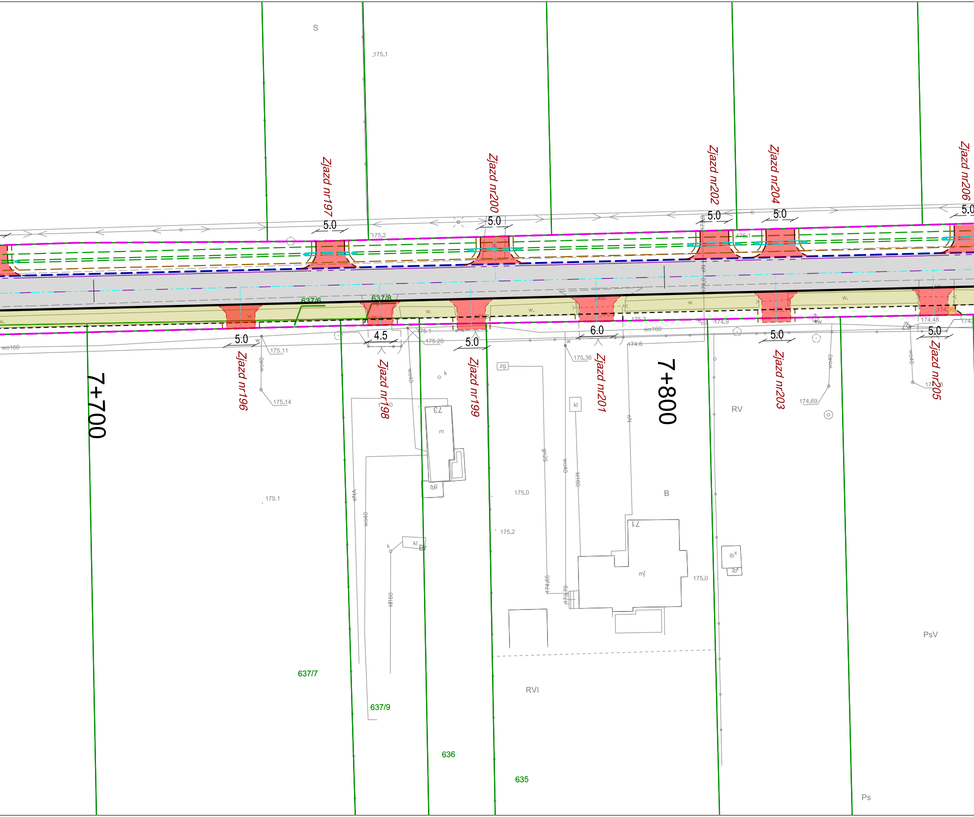
S
175.1
175.2
Zjazd nr197
5.0
Zjazd nr200
5.0
Zjazd nr202
5.0
Zjazd nr204
5.0
Zjazd nr206
5.0
175.1
637/6
637/8
w.
w.
w.
w.
w.
wo160
5.0
Zjazd nr196
175.11
wo40
175.14
4.5
Zjazd nr198
175.1
175.20
5.0
Zjazd nr199
6.0
Zjazd nr201
175.36
174.8
175.3
wo160
7+700
7+800
174.9
5.0
Zjazd nr203
174.69
wo40
5.0
Zjazd nr205
174.48
wo40
k
73
m
ib
eNA
wo40
kl
k
kl160
zg
kl
gn25
wo40
kl160
eN
175.0
175.2
174.65
173.79
71
mj
B
175.0
RV
ib
ib
175.1
PsV
637/7
637/9
636
635
RVI
Ps

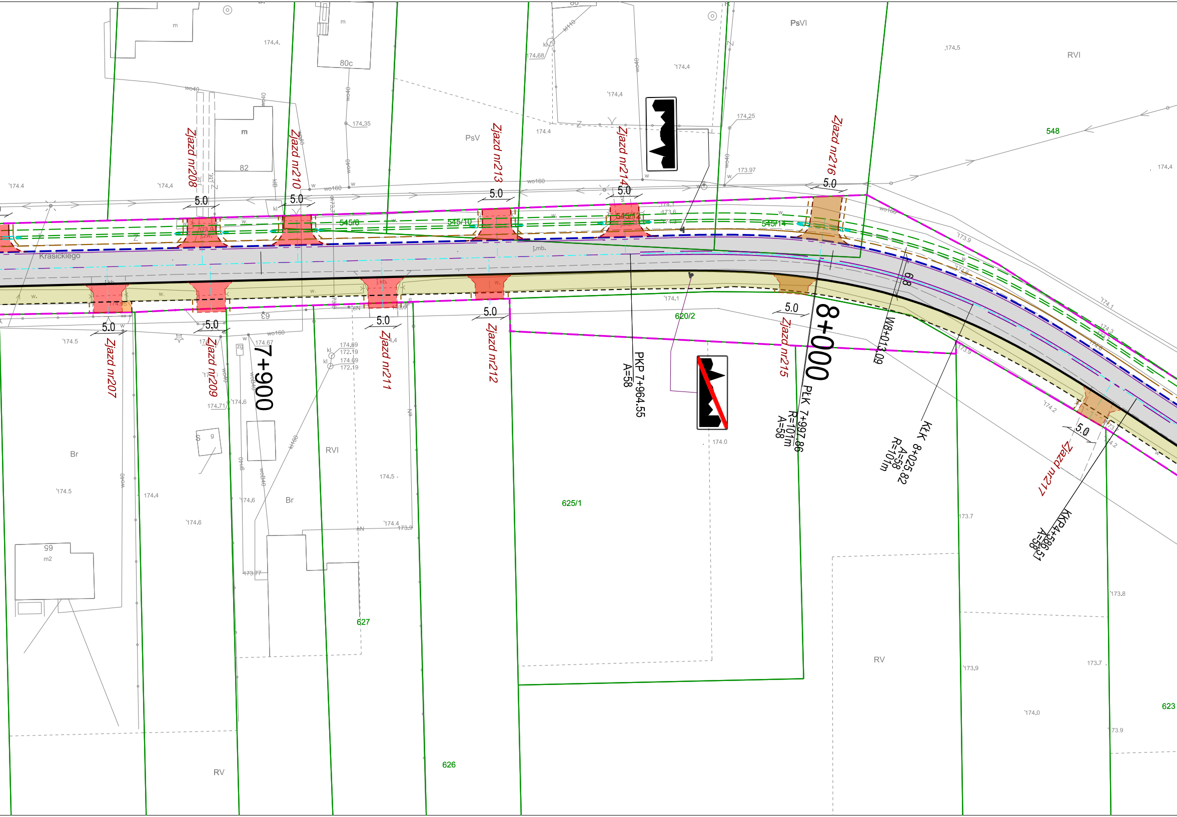
Krasickiego
Zjazd nr207
Zjazd nr208
Zjazd nr209
Zjazd nr210
Zjazd nr211
Zjazd nr212
Zjazd nr213
Zjazd nr214
Zjazd nr215
Zjazd nr216
Zjazd nr217
5.0
7+900
8+000
PKP 7+964.55
A=58
PŁK 7+997.86
R=101m
A=58
W8+013.09
6.8
KŁK 8+025.82
A=58
R=101m
KKP4+586.51
A=58
545/8
545/10
545/12
545/14
548
620/2
625/1
626
627
623
69
PsVI
PsV
RVI
Br
RV
80c
82
65
m
m2
174.4
174.5
174.6
174.25
173.97
174.35
174.68
174.67
174.69
172.19
174.71
173.77
174.1
173.9
173.8
173.7
174.2
174.0
wo40
wo160
kl160
kl
w
Z

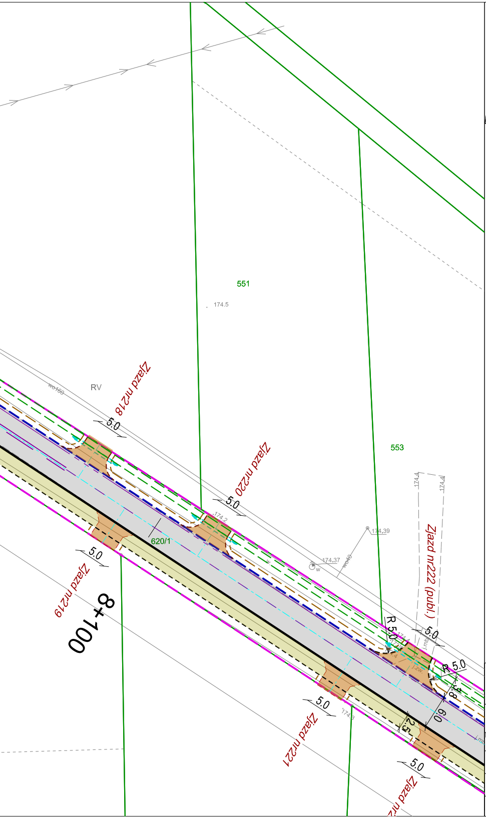
551
553
174.5
RV
wo160
Zjazd nr218
5.0
Zjazd nr220
5.0
174.2
620/1
Zjazd nr219
5.0
8+100
174.39
174.37
wo40
174.4
174.4
Zjazd nr222 (publ.)
R 5.0
5.0
R 5.0
6.0
2.5
5.0
Zjazd nr221
5.0
Zjazd nr

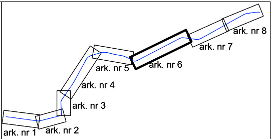
ark. nr 1
ark. nr 2
ark. nr 3
ark. nr 4
ark. nr 5
ark. nr 6
ark. nr 7
ark. nr 8

LEGEDNA

- Projektowany krawężnik wystający
- Projektowany krawężnik wtopiony
- Projektowana krawędź jezdni
- Projektowane obrzeże chodnikowe
- Projektowane pobocze (krawędź pobocza)
- Projektowana jezdnia bitumiczna
- Projektowany chodnik
- Ścieżka pieszo-rowerowa
- Przebudowywane zjazdy publ. bitumiczne
- Przebudowywane zjazdy publ./ind. z kostki betonowej
- Przebudowywane zjazdy publ./ind. z kruszywa

Zjazdy publiczne Rmin=5m

- Projektowany rów
- Projektowany przepust pod drogą
- Projektowany przepust pod zjazdami
- Elementy proj. oznakowania poziomego
- Granice istniejącego pasa drogowego
- Linie rozgraniczające projektowanej drogi stanowiące linie podziału działek
- Istniejące granice działek

Jednostka projektowa: RAWAY RAFAŁ PIOTROWSKI al. Stanów Zjednoczonych 51, 04-028 Warszawa		Inwestor: Zarząd Powiatu Radomskiego 26-600 Radom, ul. Tadeusza Mazowieckiego 7		
Nazwa zadania: Rozbudowa drogi powiatowej nr 3540W Parznice – Skaryszew				
Nazwa rys.: PROJEKT ZAGOSPODAROWANIA TERENU - KONCEPCJA NR 2				
Projektant: mgr inż. Rafał Piotrowski		nr upr. LOD/2098/POOD/13	Podpis:	
Sprawdzający: mgr inż. Andrzej Jaczewski		nr upr. MAZ/0005/POOD/10	Podpis:	
Format: 297x2600	Skala: 1:500	Data: 05.2023r.	Nr rys. 2.6	Nr str.